



## Schnitt A-A

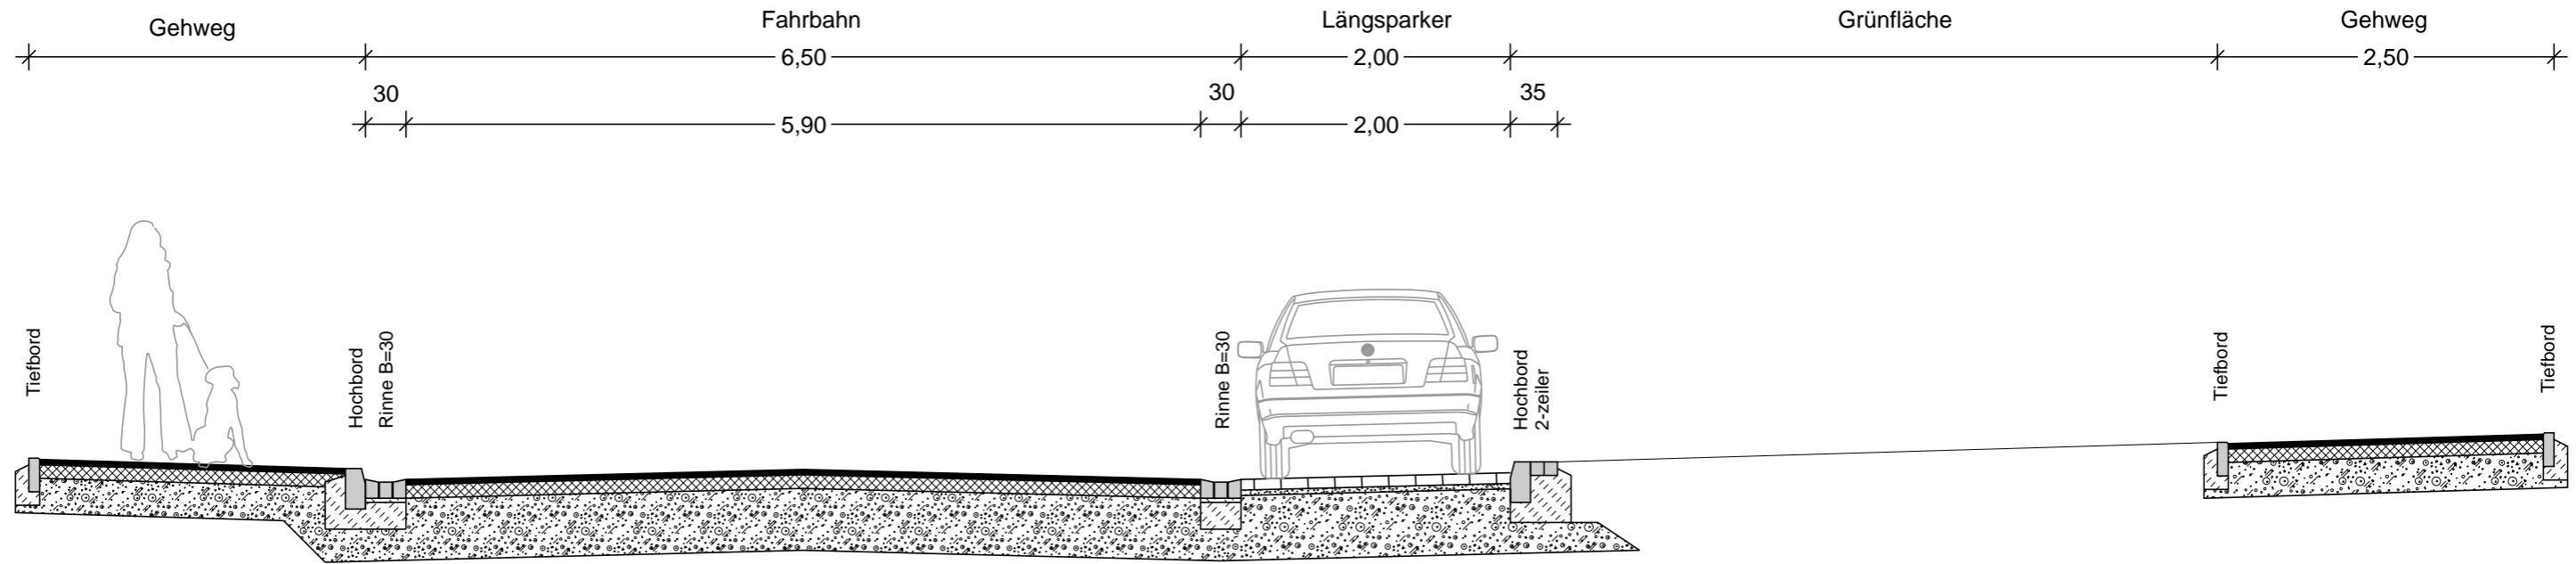

## Schnitt B-B

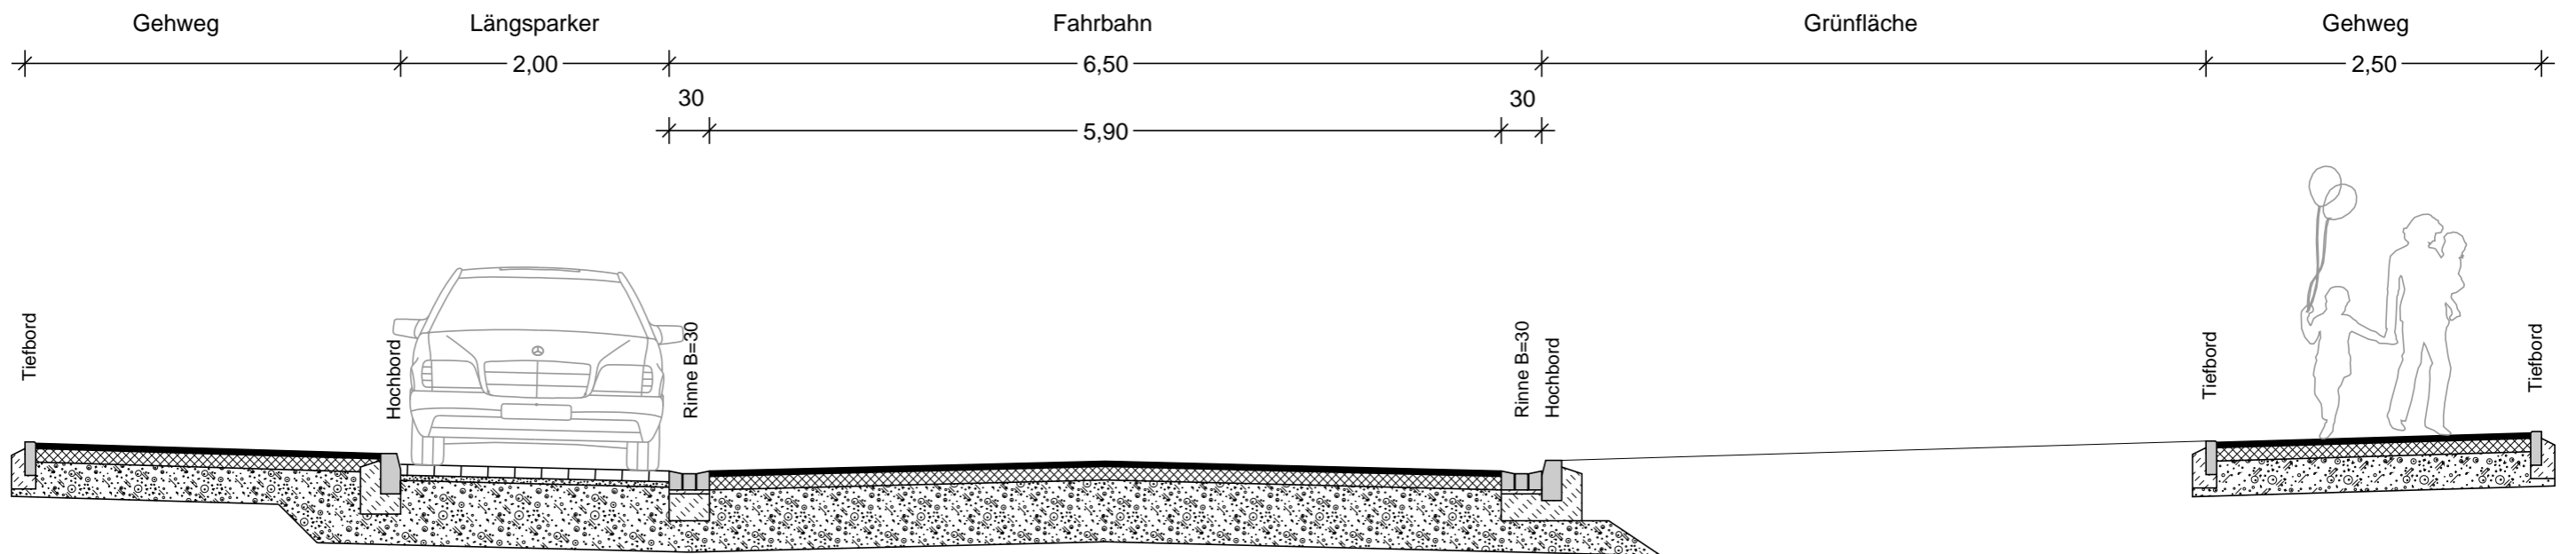

**Schnitt A-A**  
**Schnitt B-B**  
**Variante I und II**

**Maßstab: 1:50**

**Gefertigt:**  
**Ludwigsgurg den, 27.01.2012**

**KMB**

PLAN | WERK | STADT | GMBH  
 Architektur, Stadtplanung,  
 Innenarchitektur, Vermessung,  
 Landschaftsarchitektur,  
 Tiefbauplanung, Straßenplanung

Brennstraße 21  
 7634 Ludwigsgurg  
 Telefon 07161 / 44 61-0  
 Telefax 07161 / 44 61-5  
 e-mail mail@kmbonline.de