



Schnitt C-C

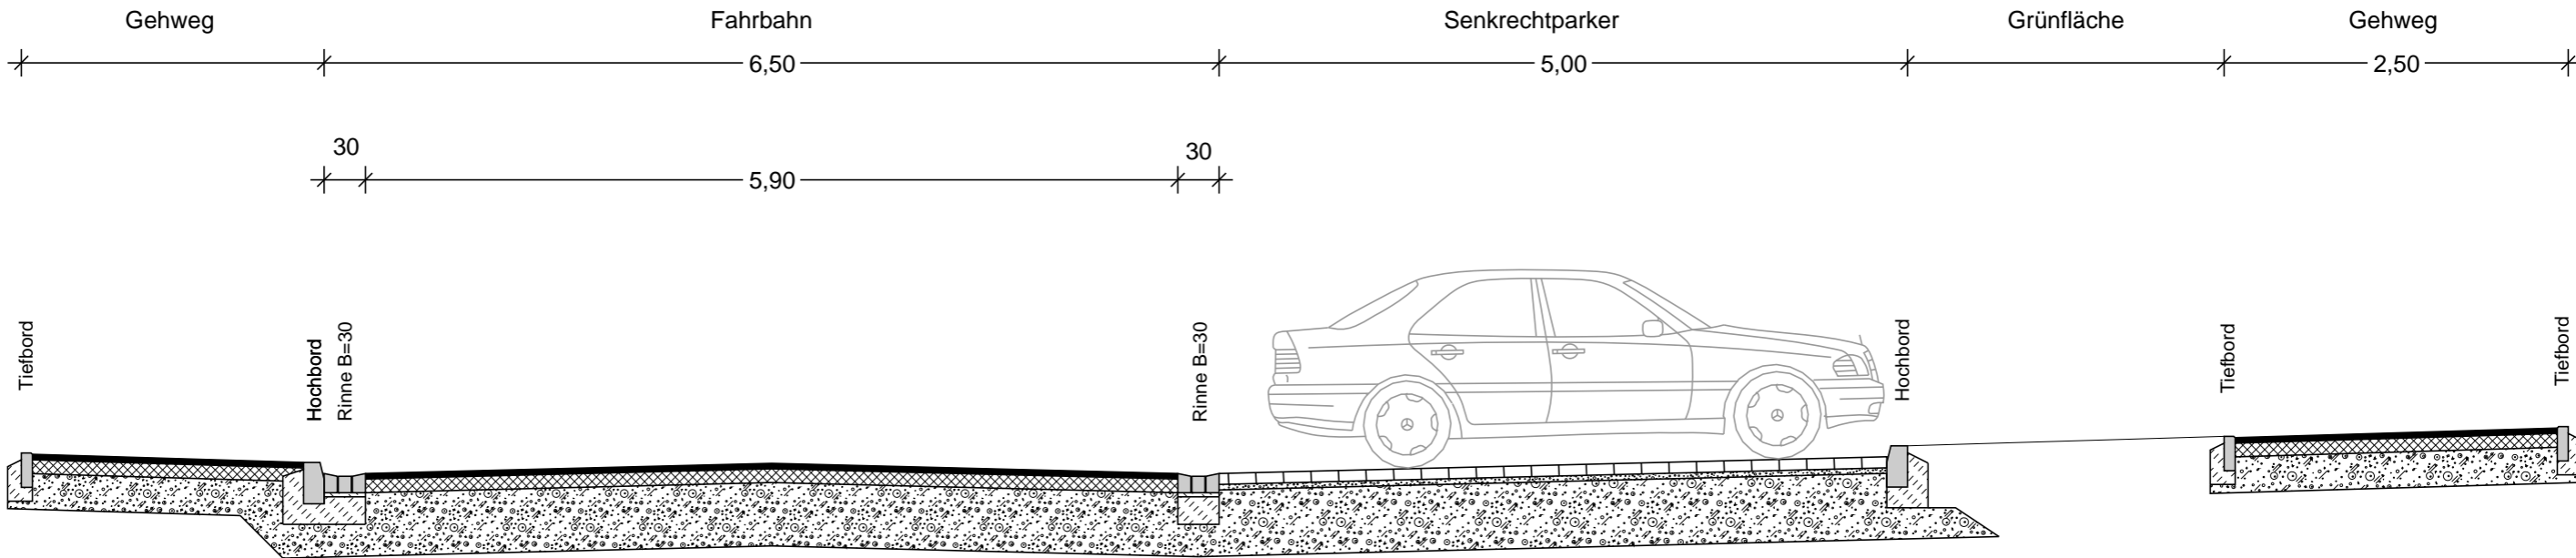

Schnitt D-D

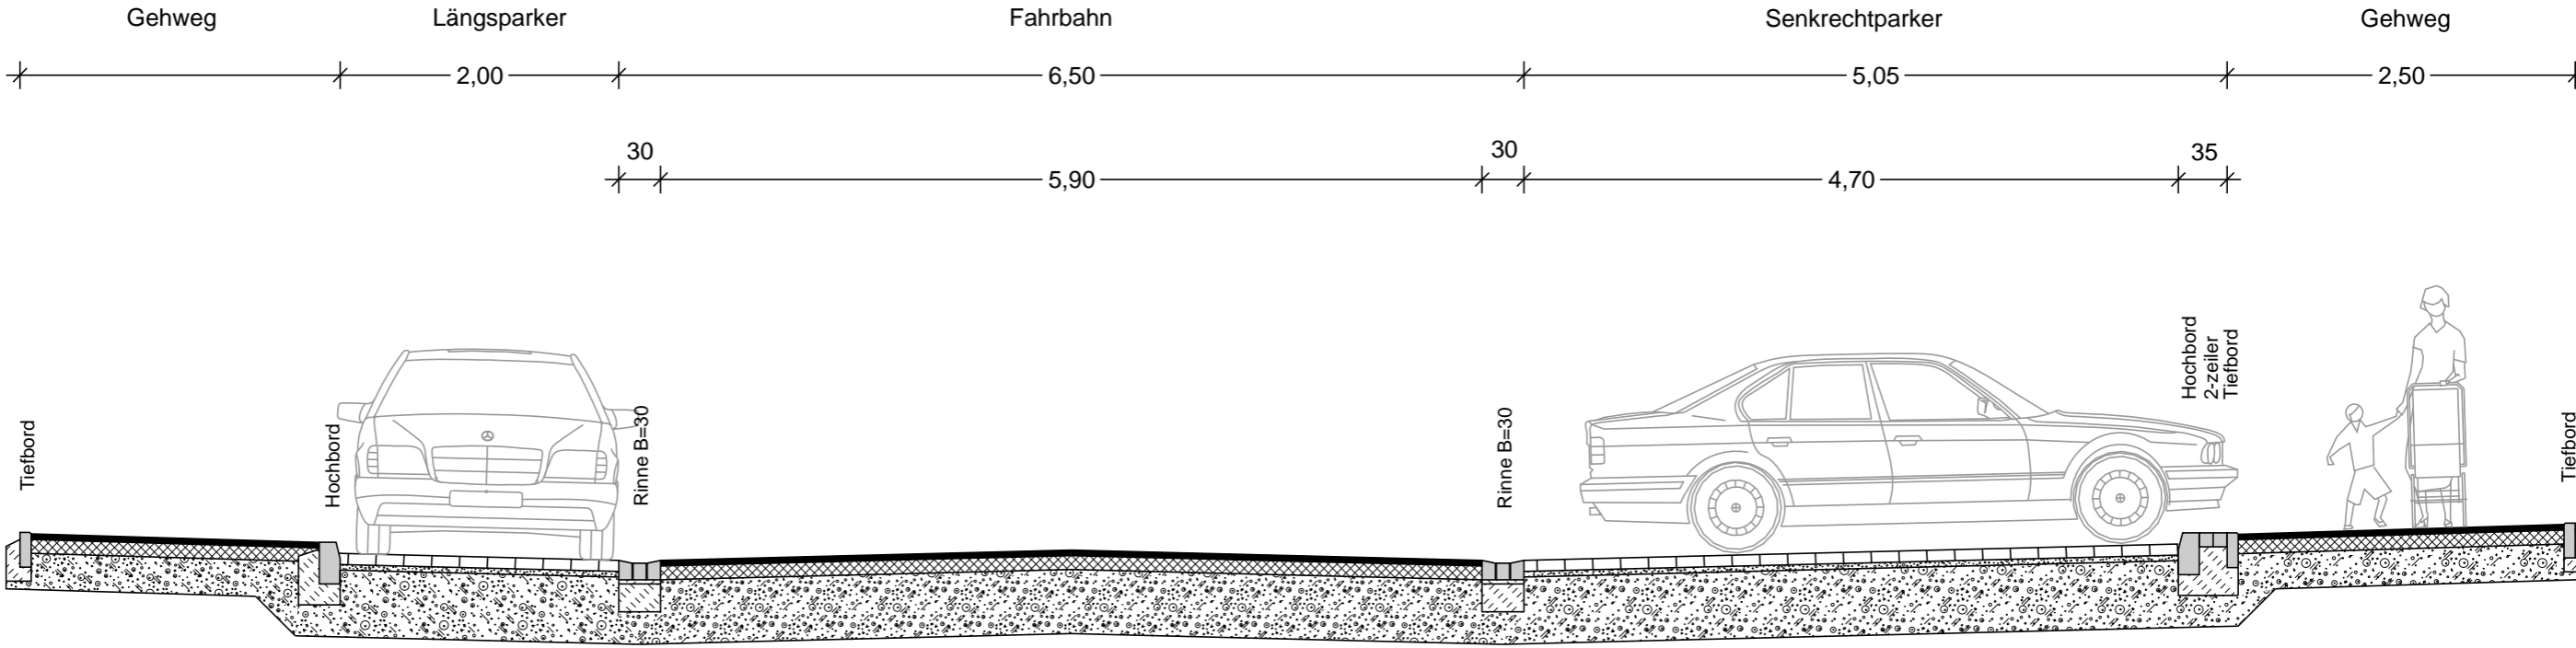

Schnitt C-C
Schnitt D-D
Variante I

Maßstab: 1:50
Gefertigt:
Ludwigsburg den, 27.01.2012

KMB

PLAN | WERK | STADT | GMBH

Architektur, Stadtplanung,
 Innenarchitektur, Vermessung,
 Landschaftsarchitektur,
 Tiefbauplanung, Straßenplanung

Brennstraße 21
 7638 Ludwigsburg
 Telefon 07141 / 44 61-0
 Telefax 07141 / 44 61-54
 e-mail: mail@kmb-online.de