


Westlicher Abschnitt

Anlage 2



Östlicher Abschnitt

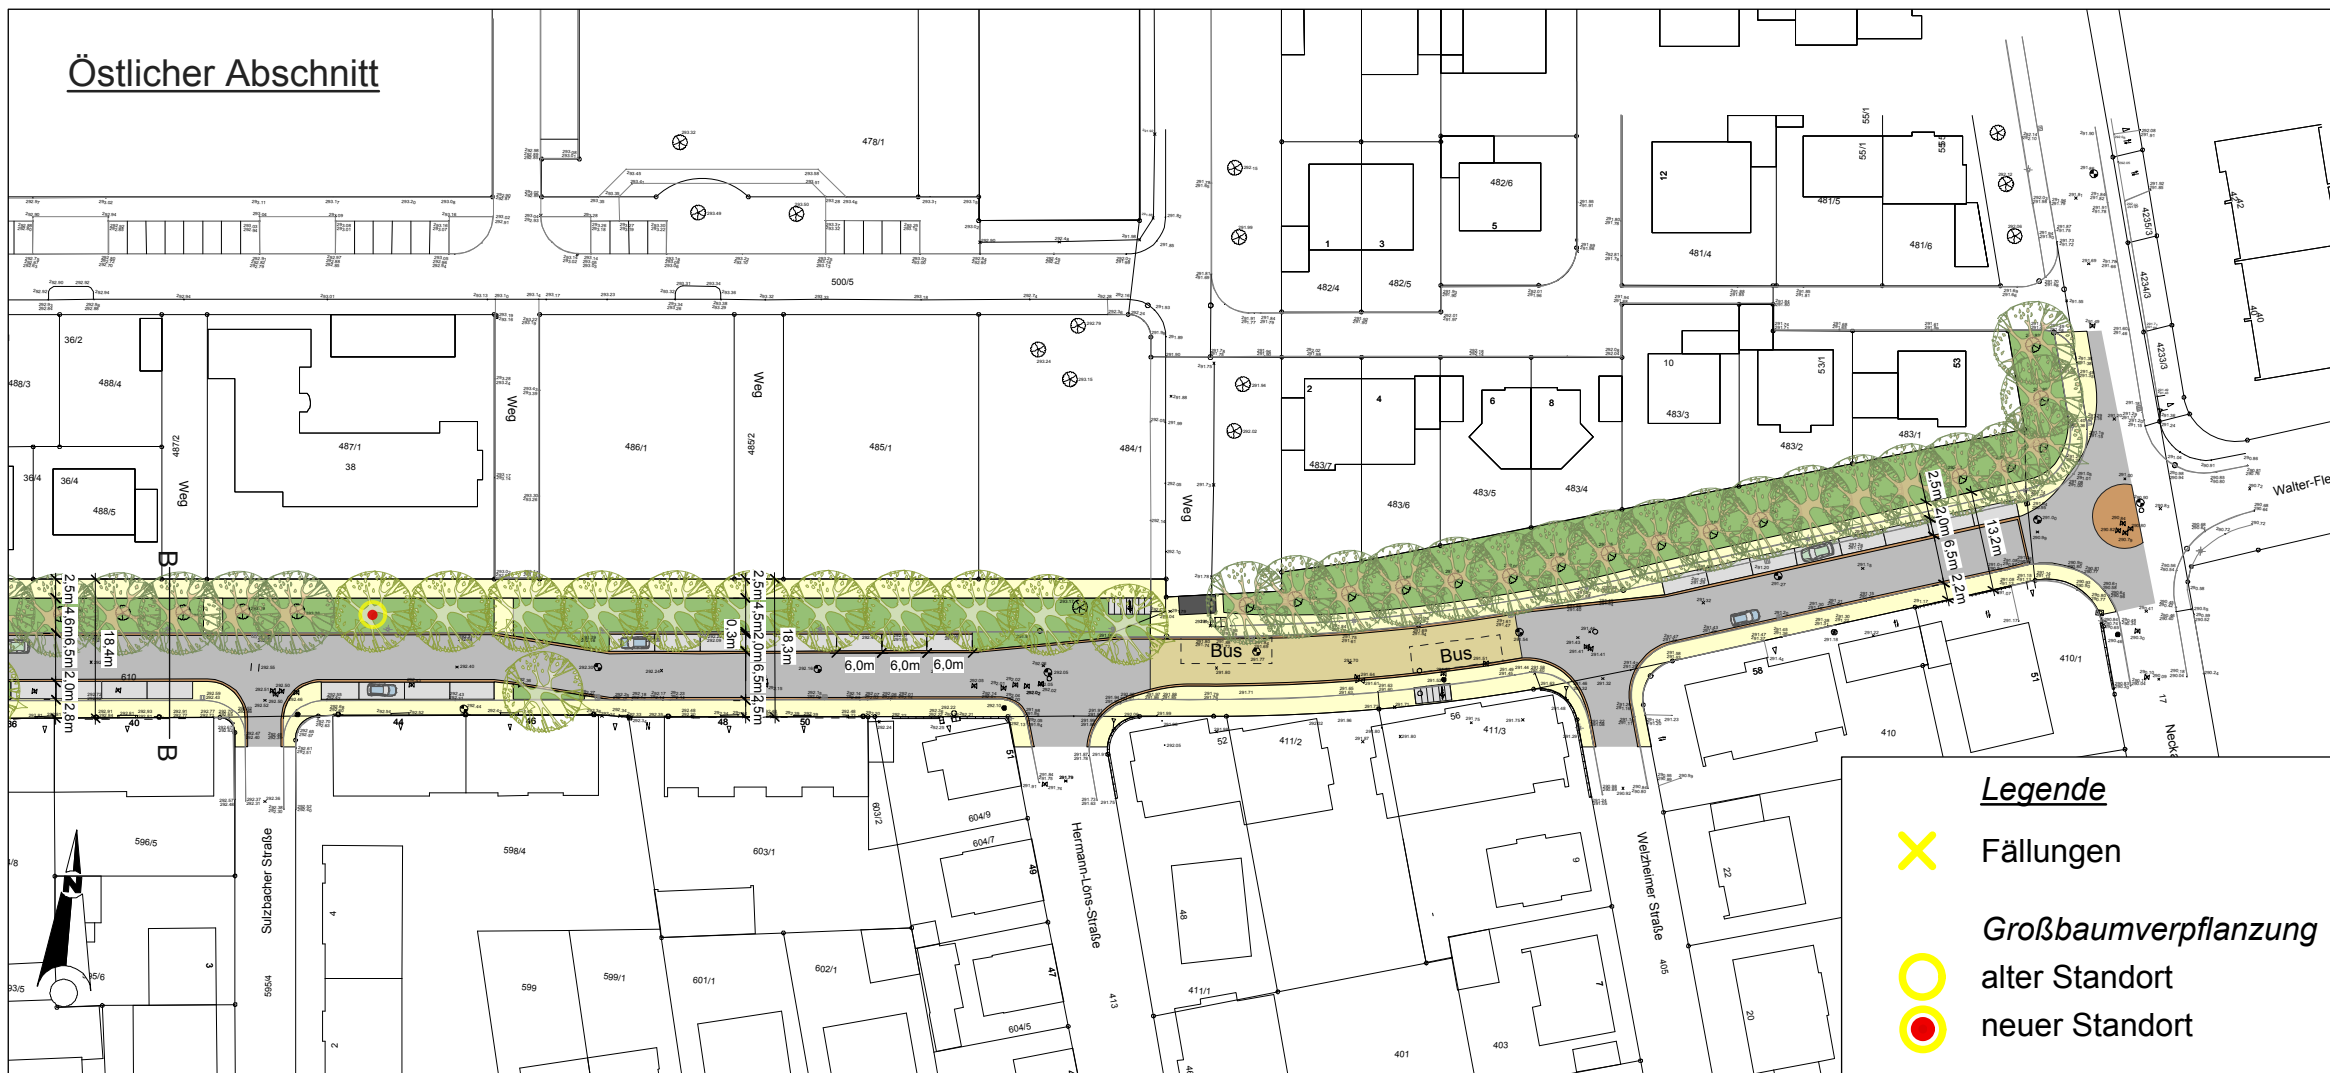

KMB

Kerker, Müller + Braunbeck
Freie Architekten BDA
Stadtplaner und beratende Ingenieure BDB

Architektur, Stadtplanung,
Innenarchitektur, Vermessung,
Landschaftsarchitektur,
Tiefbauplanung, Straßenplanung

Brenzstraße 21
71636 Ludwigsburg
Telefon 07141 / 4414-0
Telefax 07141 / 4414-14

e-mail: kerker.mueller.braunbeck@KMBonline.de

Kreis: LUDWIGSBURG
Stadt: LUDWIGSBURG

Ausbau Walter-Flex-Straße
Variante 2
ca. 57 Parkplätze

Bearbeitet:	Strohner	Maßstab: 1:1000
Gezeichnet:	Strohner	
Datum:	06.02.2012	Beilage:
Projektnummer:	1194	