


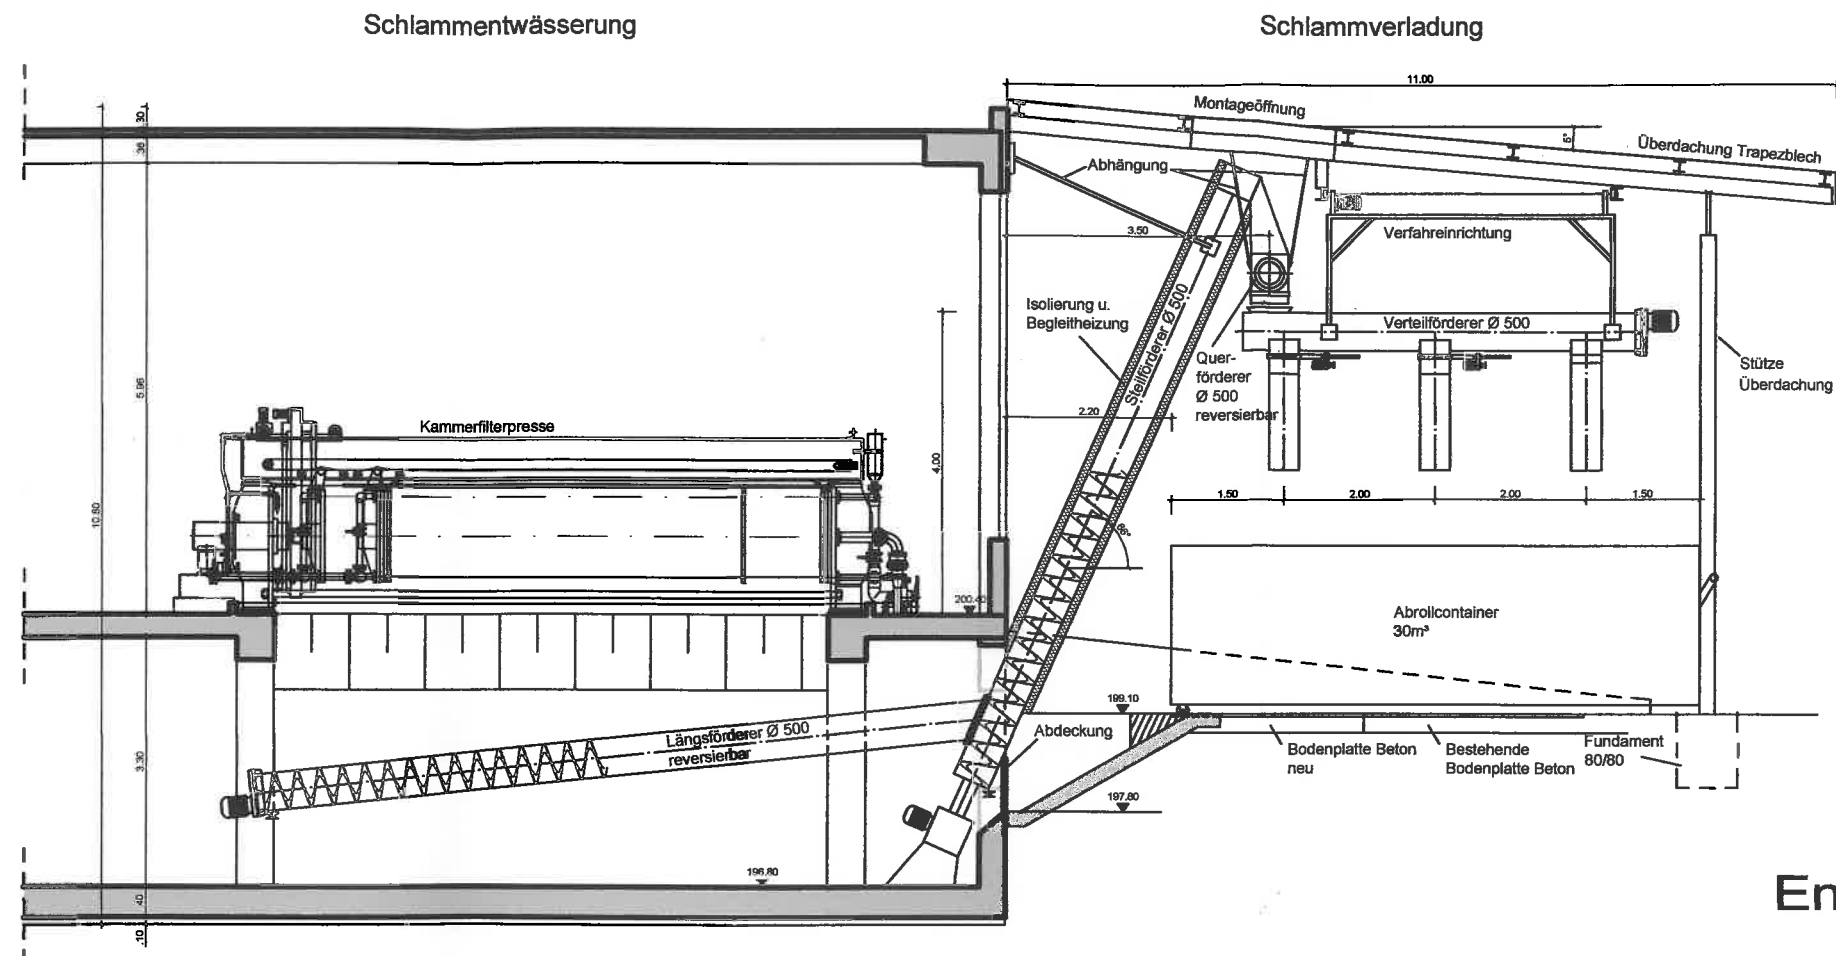

Entwurfsplanung

Index	Datum	Unterschrift	Änderung		geprüft	gesehen
59/42	Datum	Unterschrift	Maßstab	Anlage	 WEBER - INGENIEURE GMBH Bauschlötter Str. 62 75177 Pforzheim Tel. 07231/583-0 Fax. 07231/583-100	
gezeichnet	Dez. 2011	Unruh	1:100			
geprüft						
gesehen						
STADTENTWÄSSERUNG LUDWIGSBURG KA Hoheneck Umbau Schlamm-lagerplatz Schnitt A-A					Plannummer: 14943-00001/40592-03- 2.002	
					Ersatz für / durch Nr.:	