



# Anlage 2.3


Längsschnitt  
M 1:200

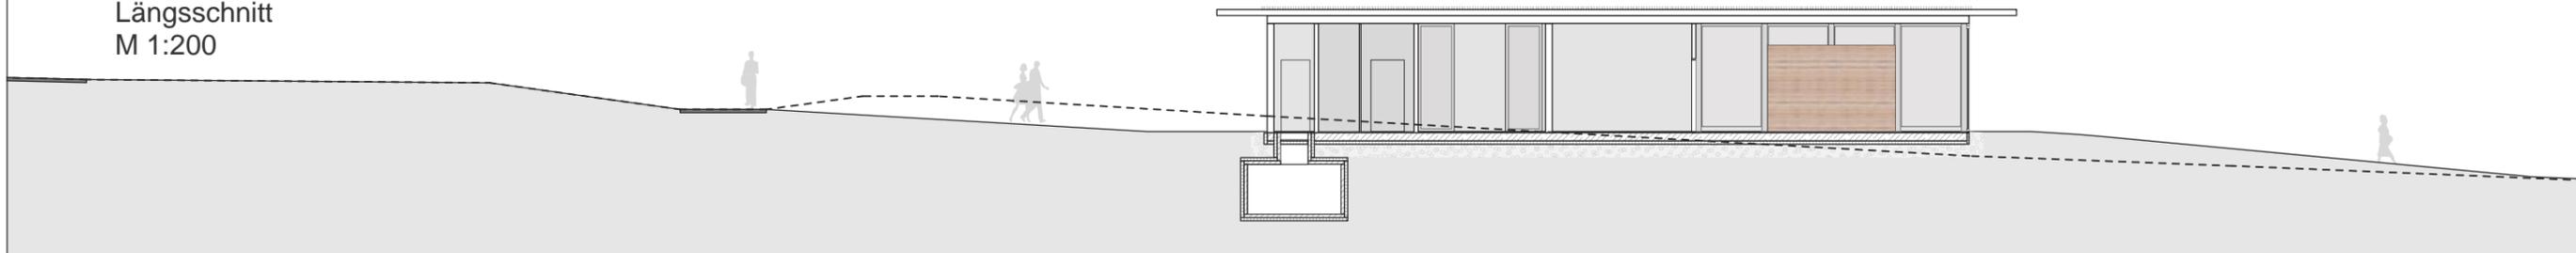



Längsschnitt  
M 1:100

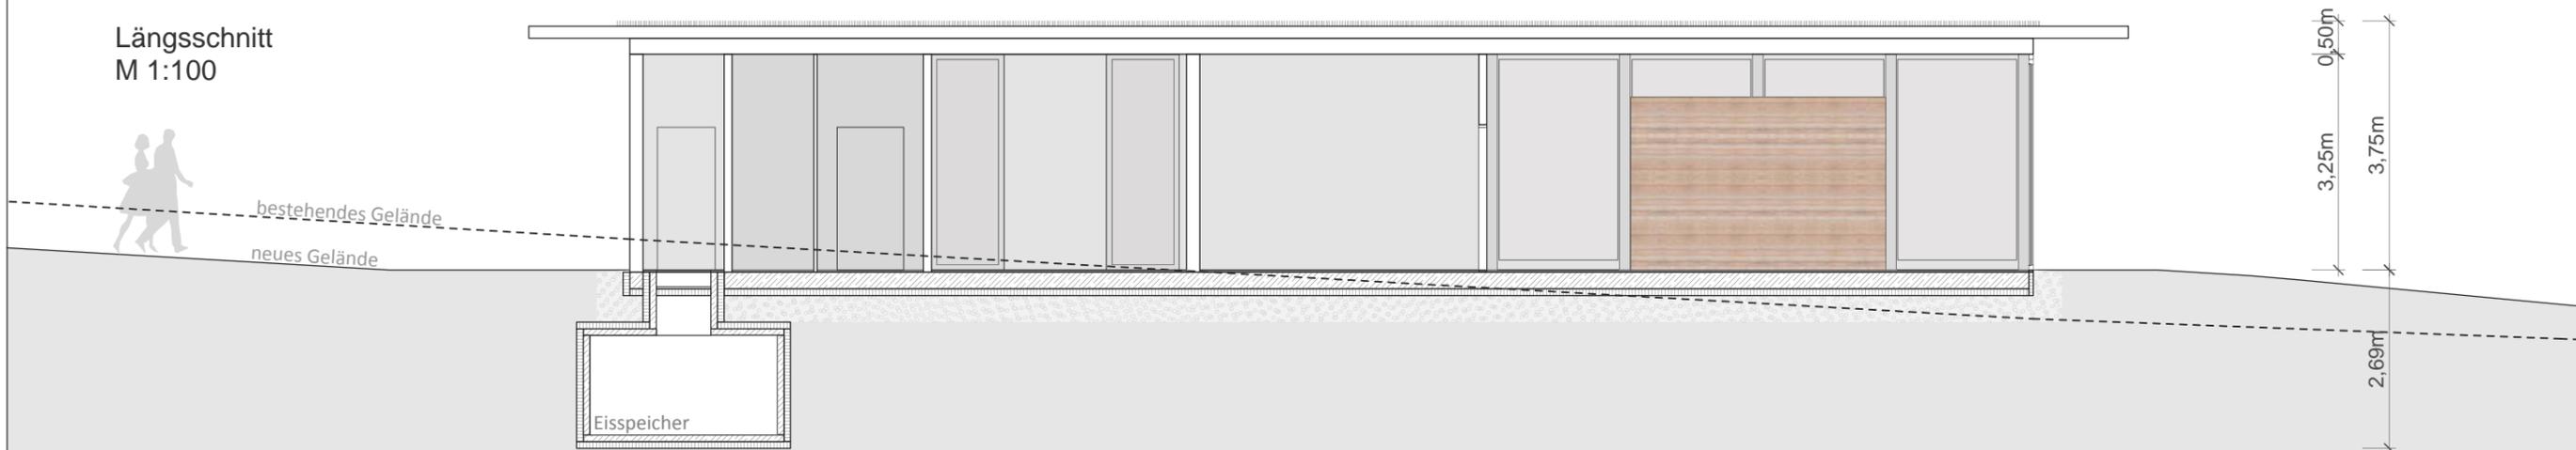

Querschnitt  
M 1:200

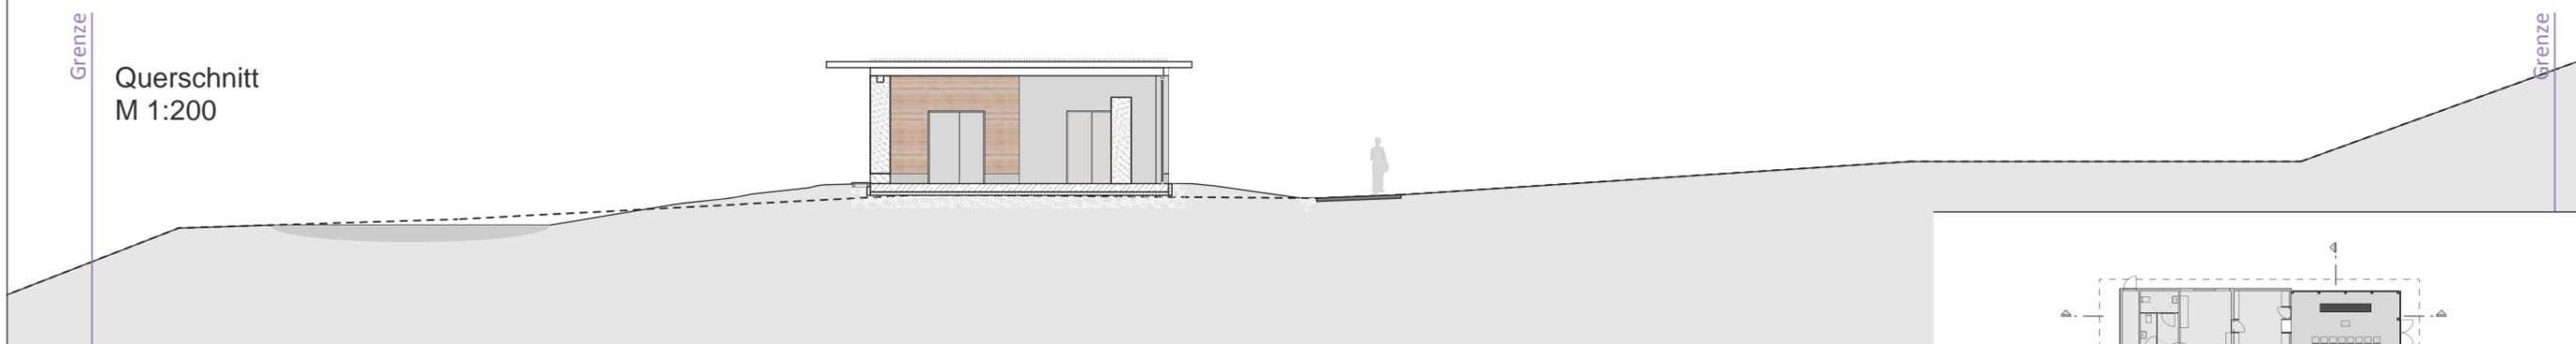

Querschnitt  
M 1:100

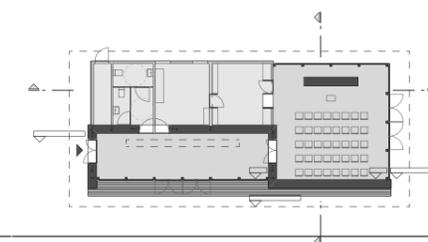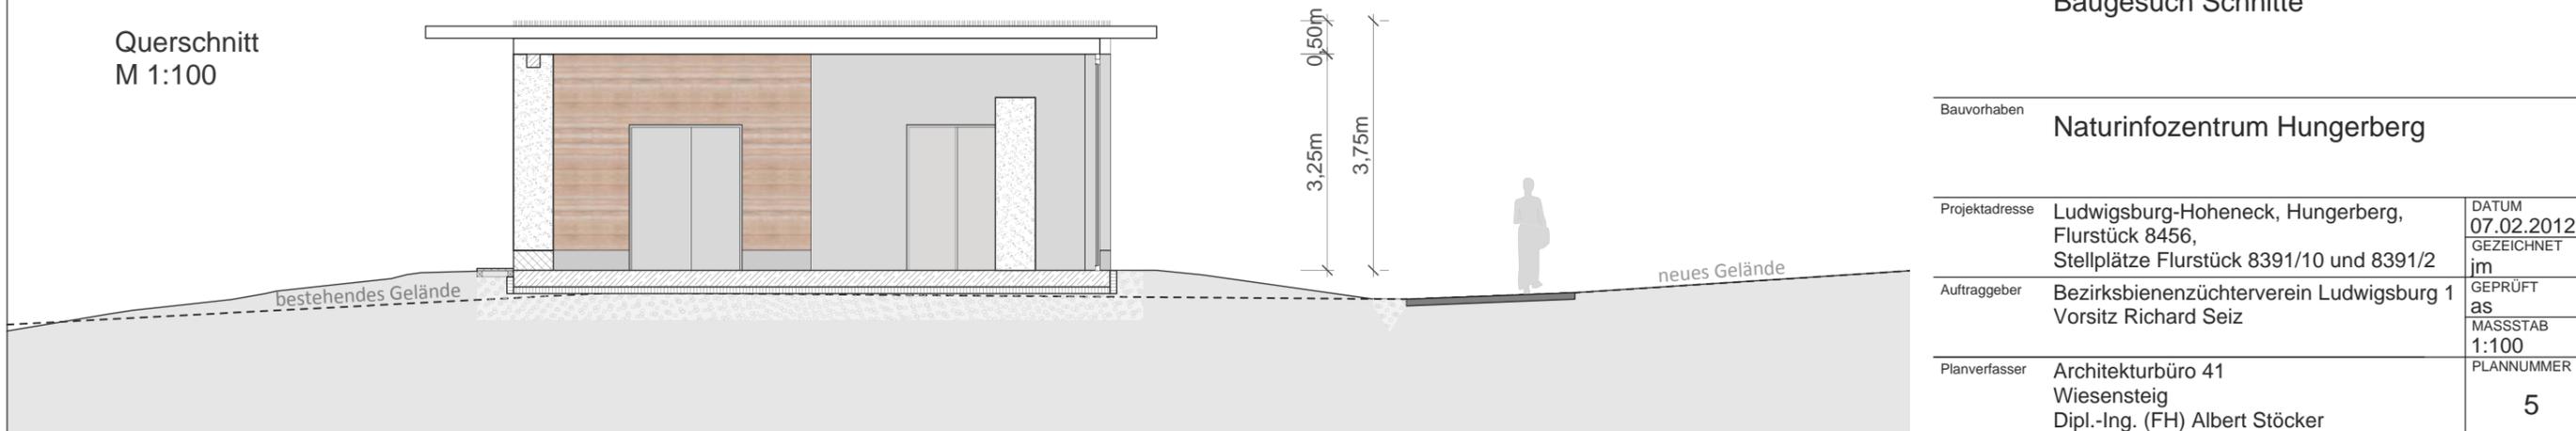

Planinhalt

Baugesuch Schnitte

Bauvorhaben

Naturinfozentrum Hungerberg

Projektadresse Ludwigsburg-Hoheneck, Hungerberg,  
Flurstück 8456,  
Stellplätze Flurstück 8391/10 und 8391/2

Auftraggeber Bezirksbienenzüchterverein Ludwigsburg 1  
Vorsitz Richard Seiz

Planverfasser Architekturbüro 41  
Wiesensteig  
Dipl.-Ing. (FH) Albert Stöcker

DATUM  
07.02.2012  
GEZEICHNET  
jm  
GEPRÜFT  
as  
MASSSTAB  
1:100  
PLANNUMMER