


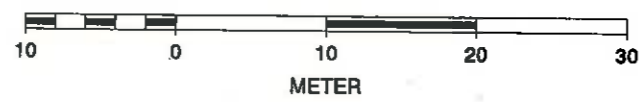


MASSTAB 1 : 500



Kindergärten Redloff-Grauer-Str.
Erweiterungskonzept 27.01.2012. bt
Lageplan 1:500

Rudolf-Graber-Str.

Holsteiner-Str.

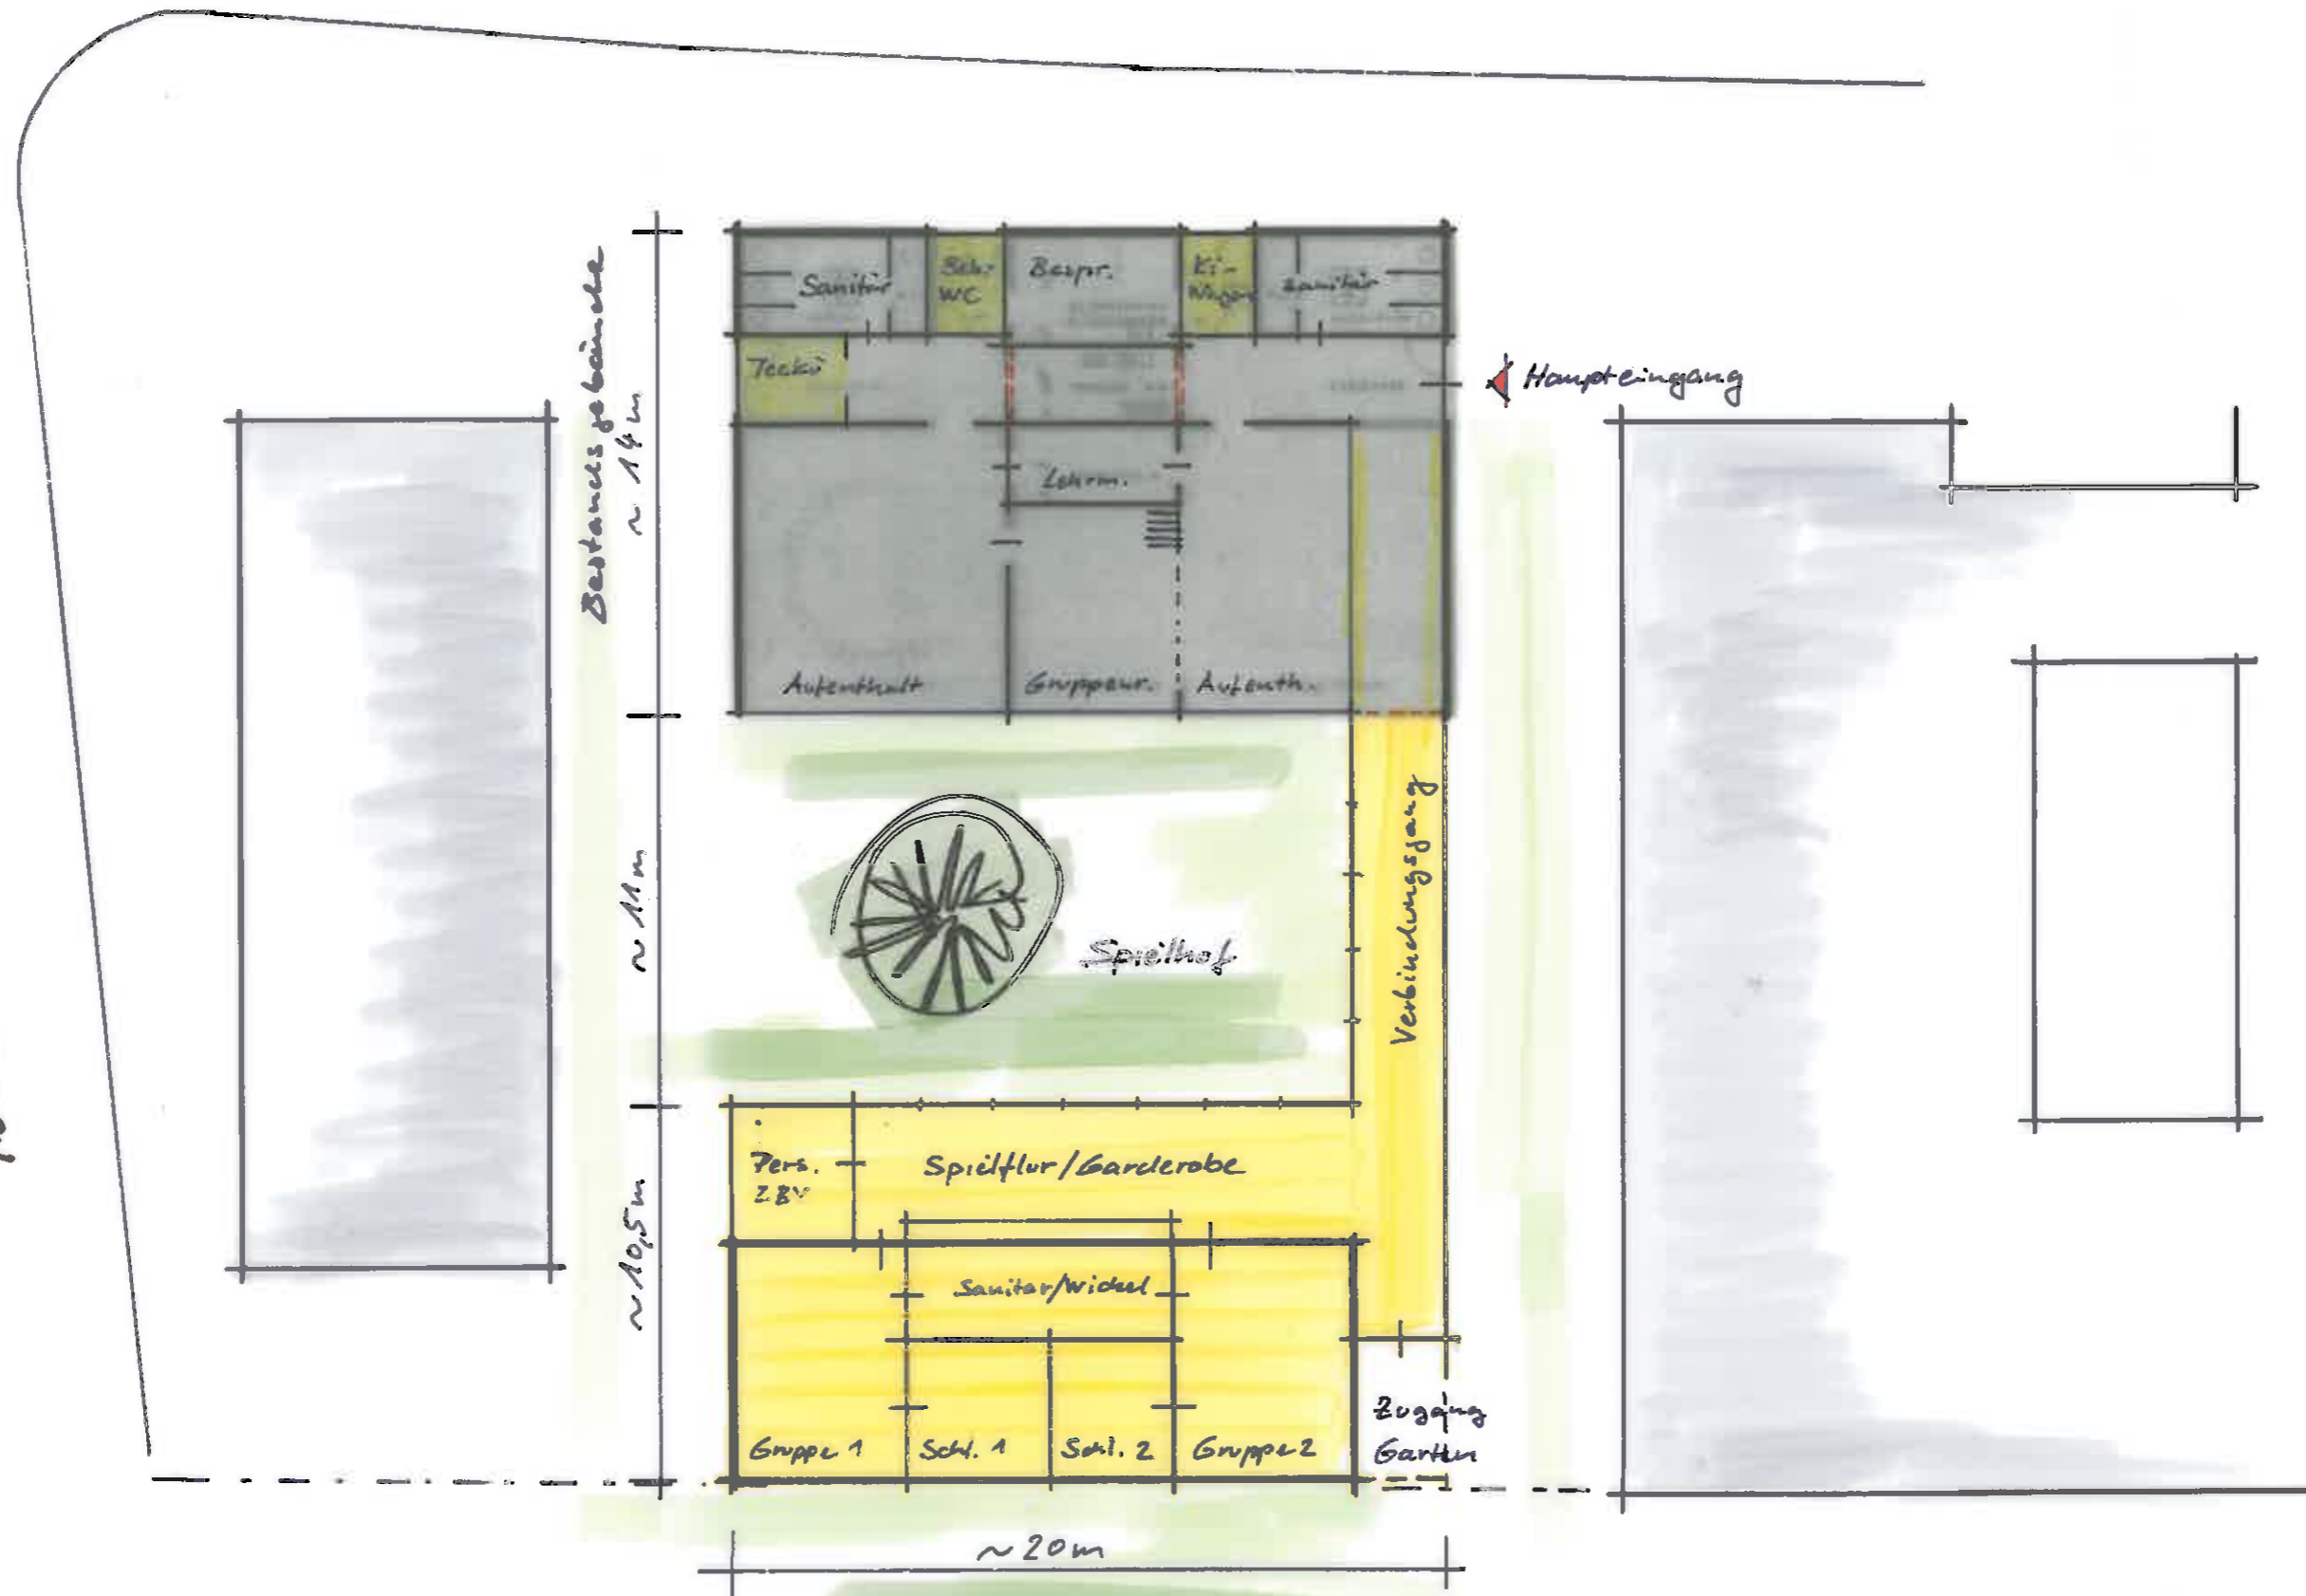


(Öffentlicher) Spielplatz

Kindergarten Rudolf-Graber-Str.
Erweiterungskonzept 27.01.12 - bt
M 1:200 (gem. Abst. III am 26.01.12)




MASSTAB 1 : 500

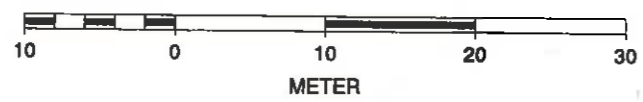

Kindergarten Rudolf-Griner-Str.
Erweiterungskonzept 25.01.12 -lt
Lageplan 1:500

Rudolf-Greiner-Str.

Holsteiner-Str.

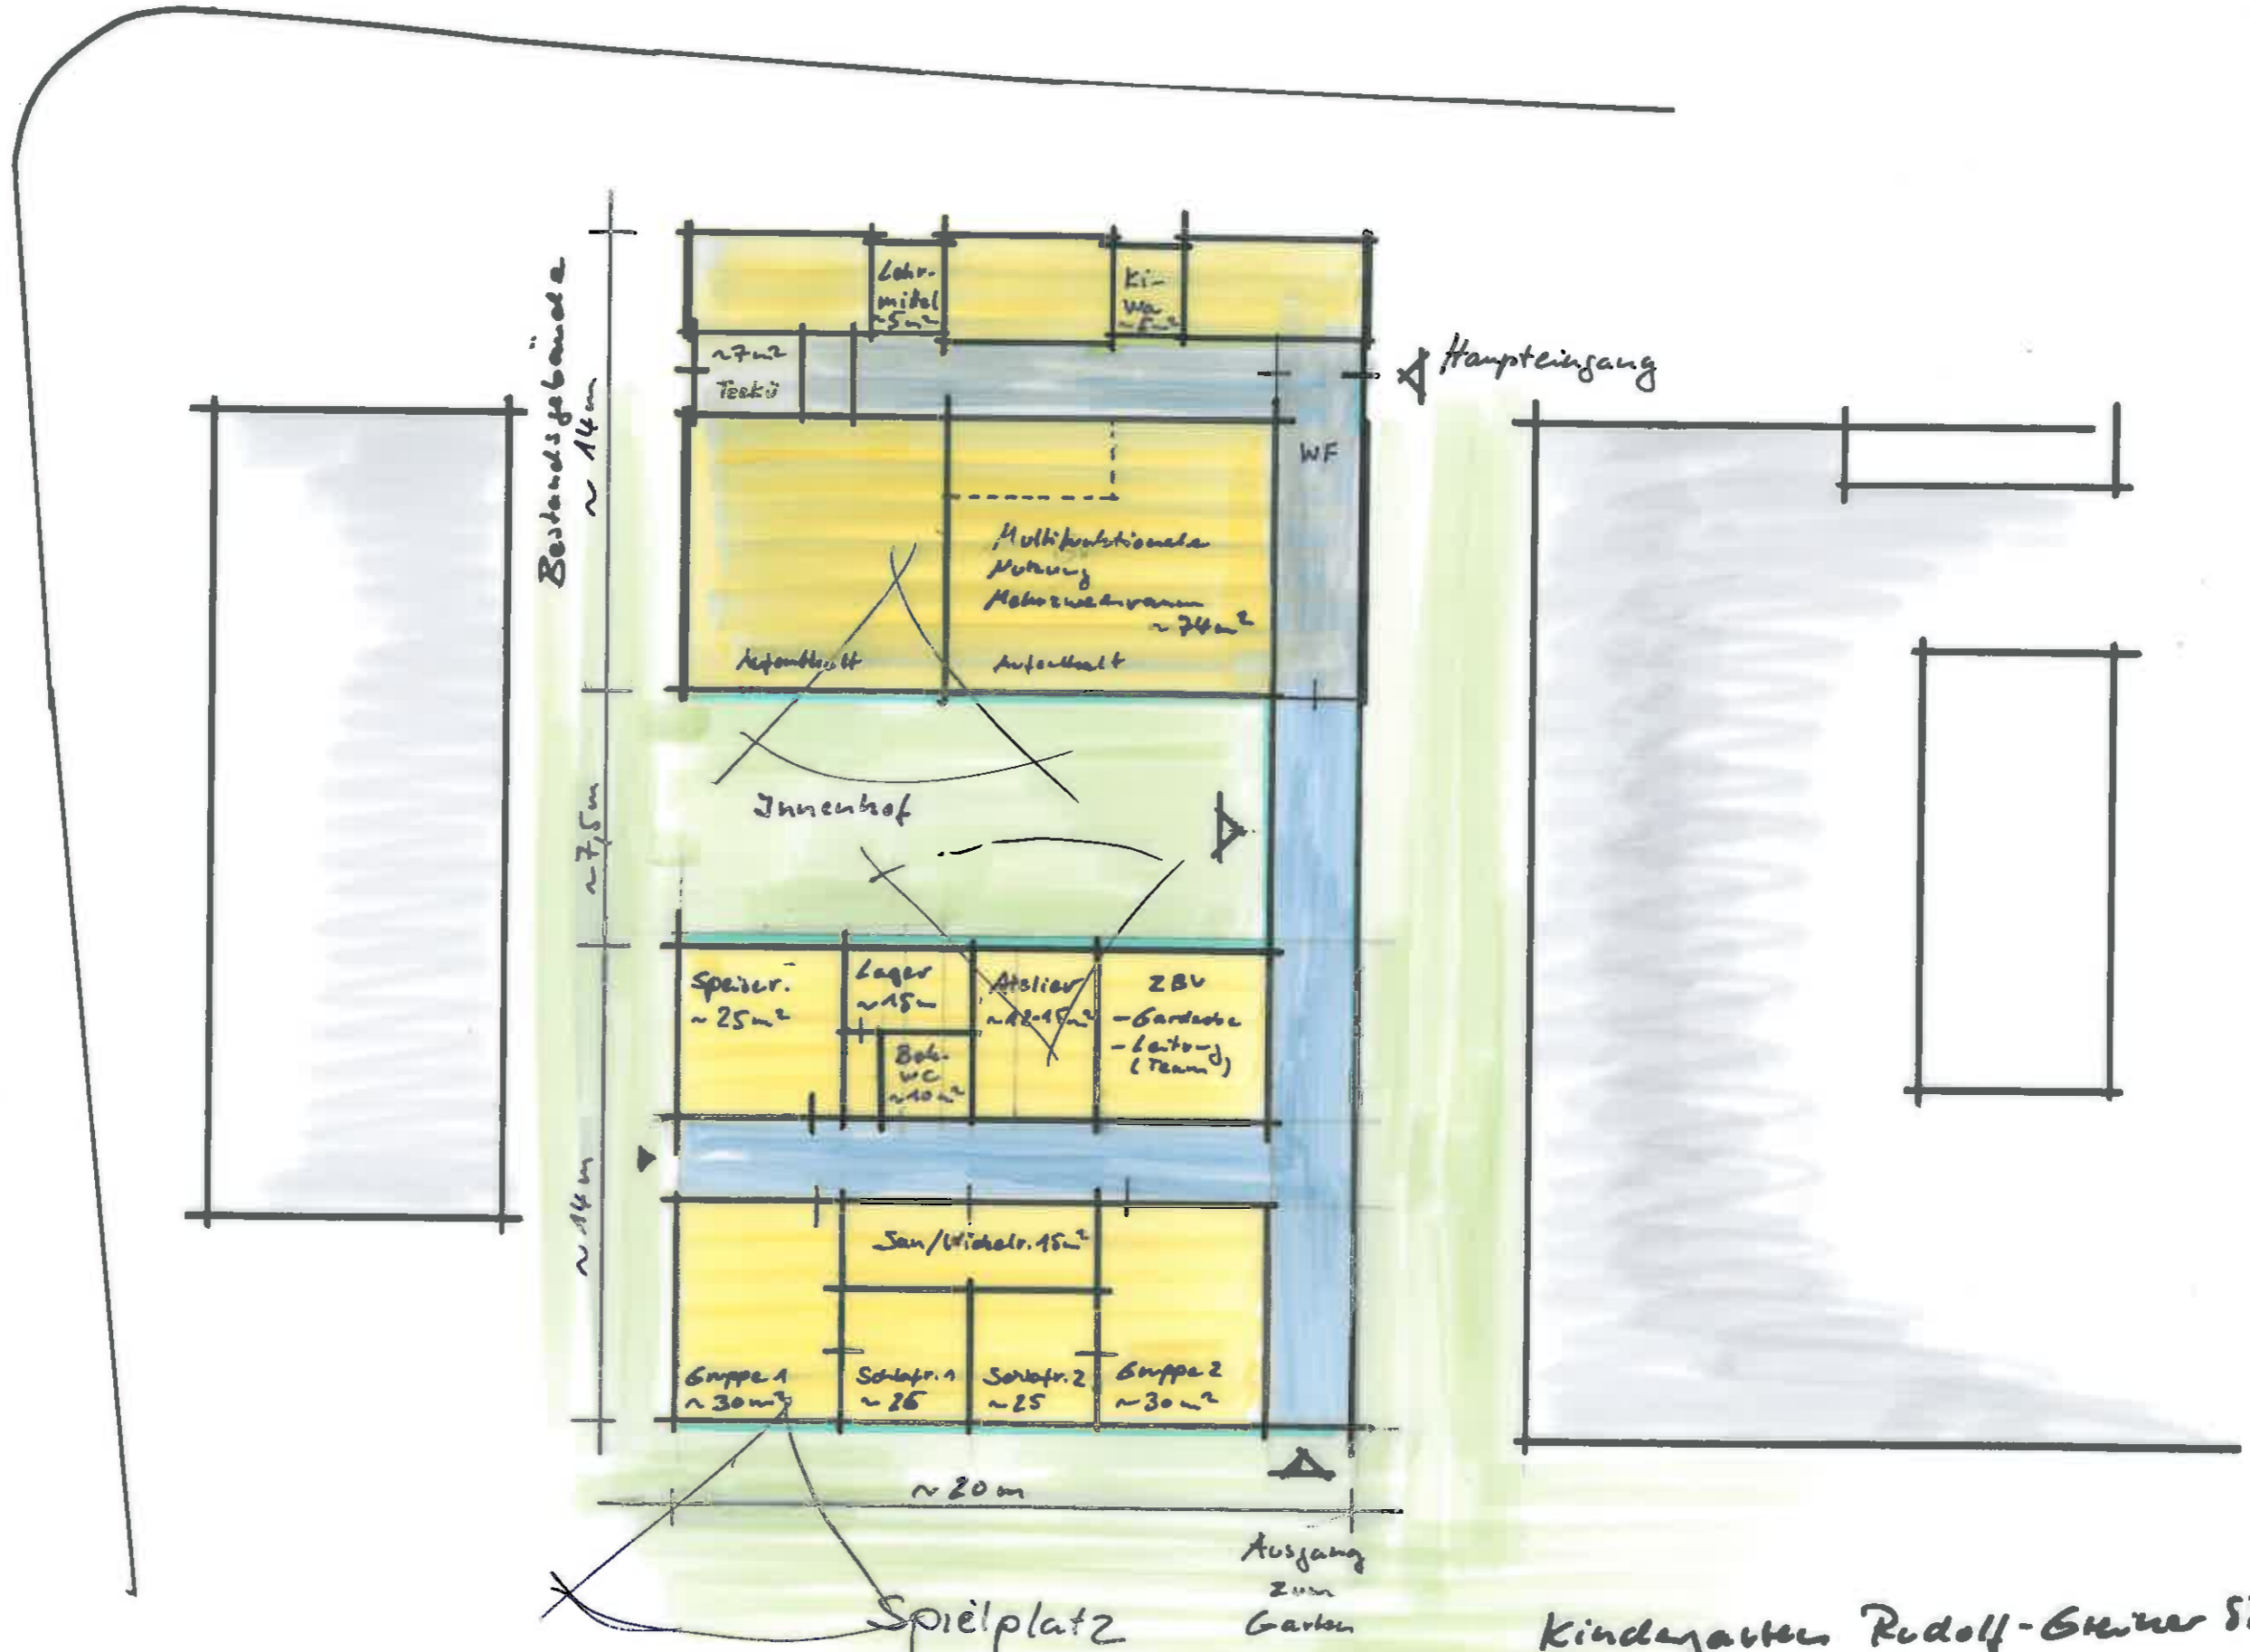

M 1:200

Kindergarten Rudolf-Greiner Str.
Erweiterungskonzept 25.01.12-bt