




Schnitt A-A

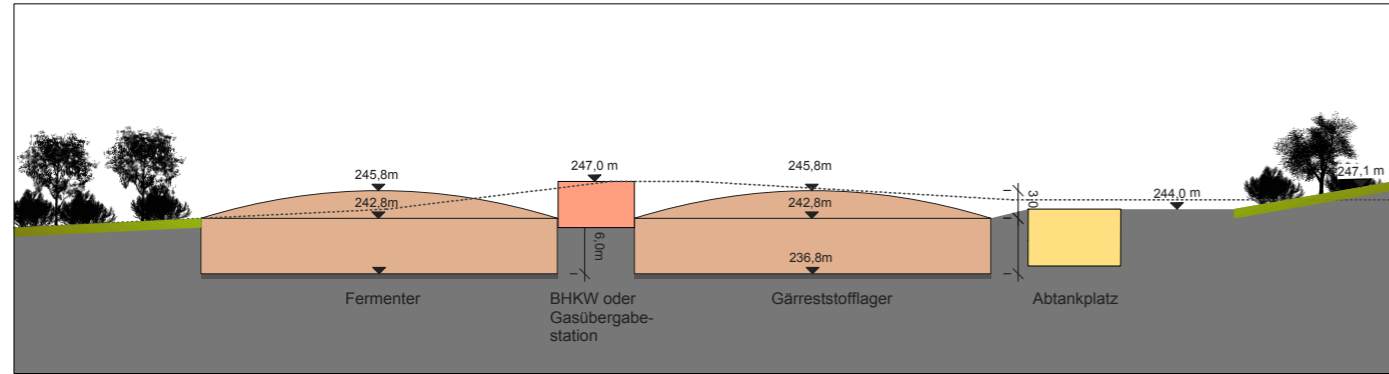

Schnitt B-B

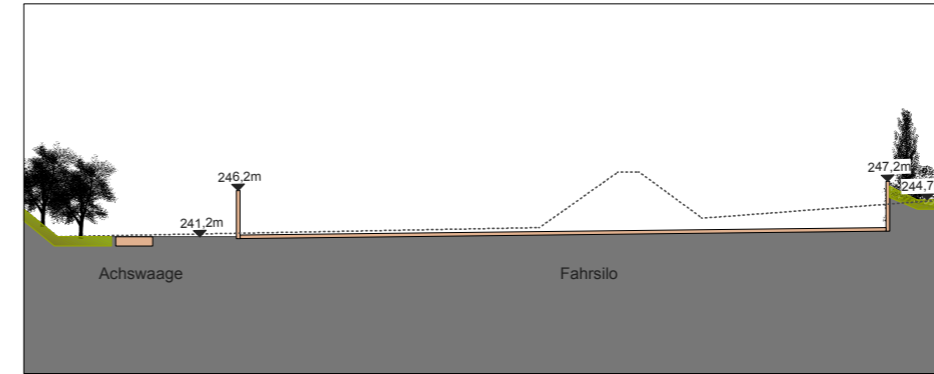

Schnitt C-C

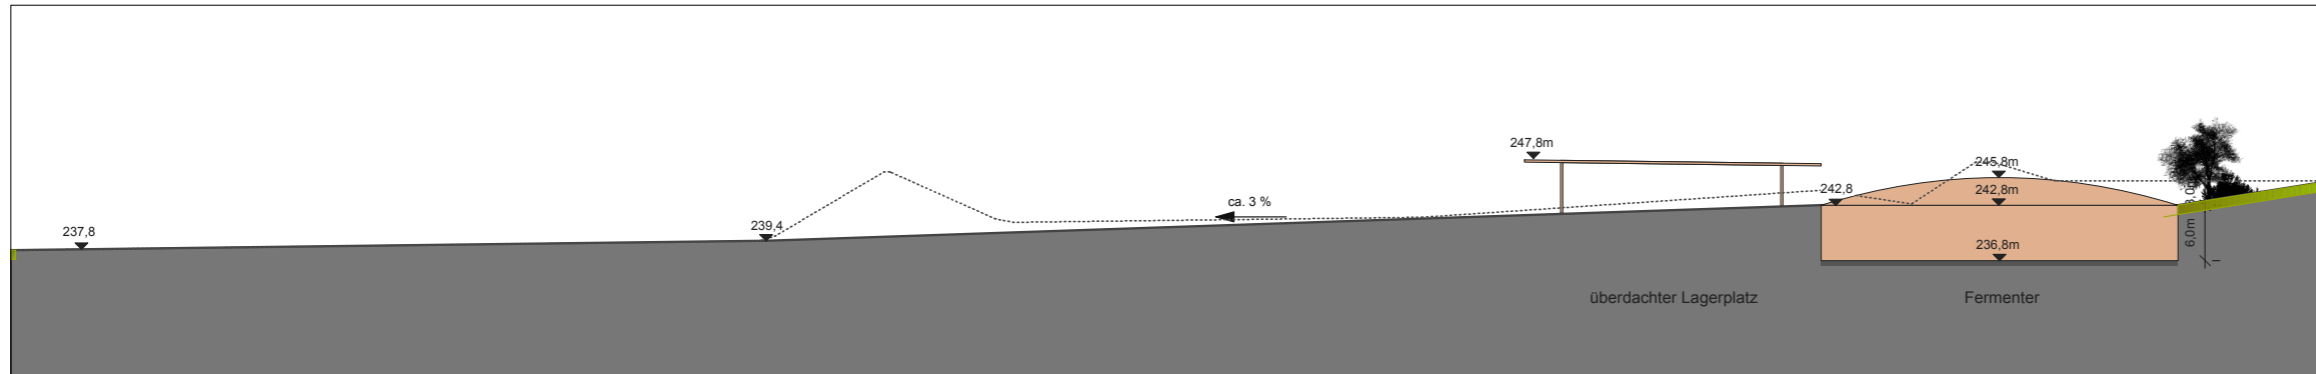

K M B

Kerker, Müller + Braunbeck
Friedr. Achtmann BDB
Stadtplaner und beständige Ingenieure BDB
Architekt, Stadtplanung,
Innenarchitektur, Vermessung,
Landschaftsarchitektur,
Tulbepflanzung, Stadtplanung

Bismarckstraße 21
71636 Ludwigsburg
Telefon 07141 / 4444-0
Telefax 07141 / 4414-14
e-mail: kerker.mueller.braunbeck@KMBonline.de

Kreis: LUDWIGSBURG
Gemeinde: LUDWIGSBURG
Gemarkung: NECKARWEIHINGEN

Biogasanlage Gschnait

Schnitte

Bearbeitet:	Strohner	Beilage:
Gezeichnet:	Strohner	
Datum:	02.04.2012	
ProjNr:	1365	