


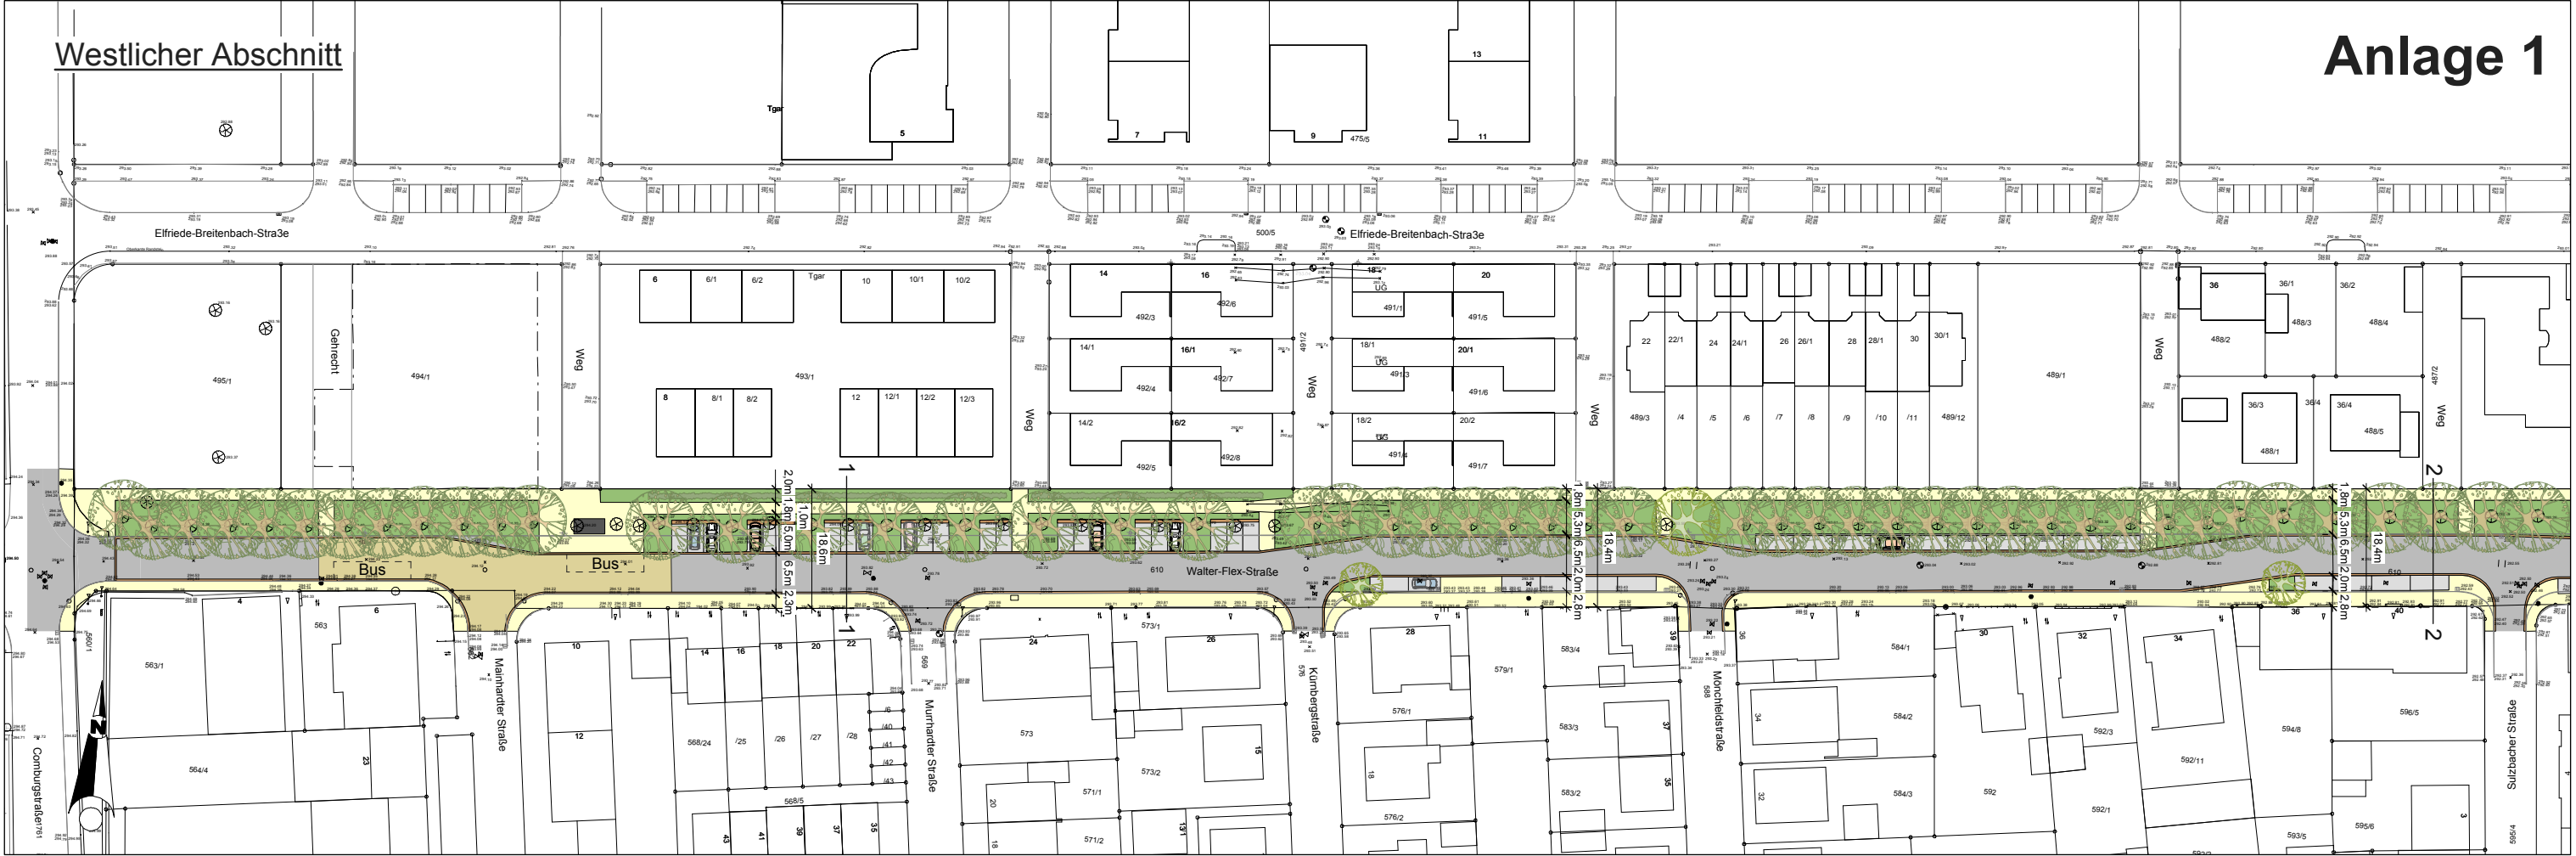

K M B

Kerker, Müller + Braunbeck

Freie Architekten BDA

Stadtplaner und beratende Ingenieure BDB

Architektur, Stadtplanung,

Innenarchitektur, Vermessung,

Landschaftsarchitektur,

Tiefbauplanung, Straßenplanung

Brenzstraße 21

71636 Ludwigsburg

Telefon 07141 / 4414-0

Telefax 07141 / 4414-14

e- mail: kerker.mueller.braunbeck@KMBonline.de

Kreis:

Stadt:

LUDWIGSBURG
LUDWIGSBURG

Ausbau Walter-Flex-Straße

Variante 1.1

ca. 91 Parkplätze

Bearbeitet:	Strohner	Maßstab:
Gezeichnet:	Strohner	1:1000
Datum:	10.05.2012	Beilage:
Projektnummer:	1194	