



Anlage 2

Schnitt 1

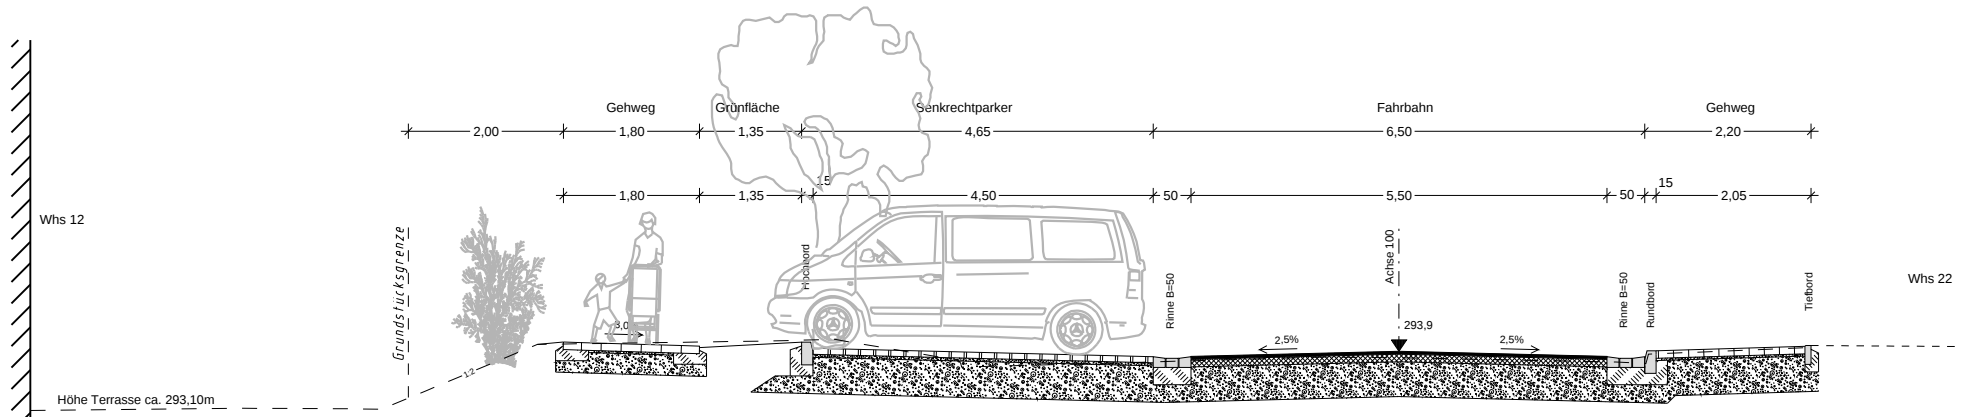

Schnitt 2

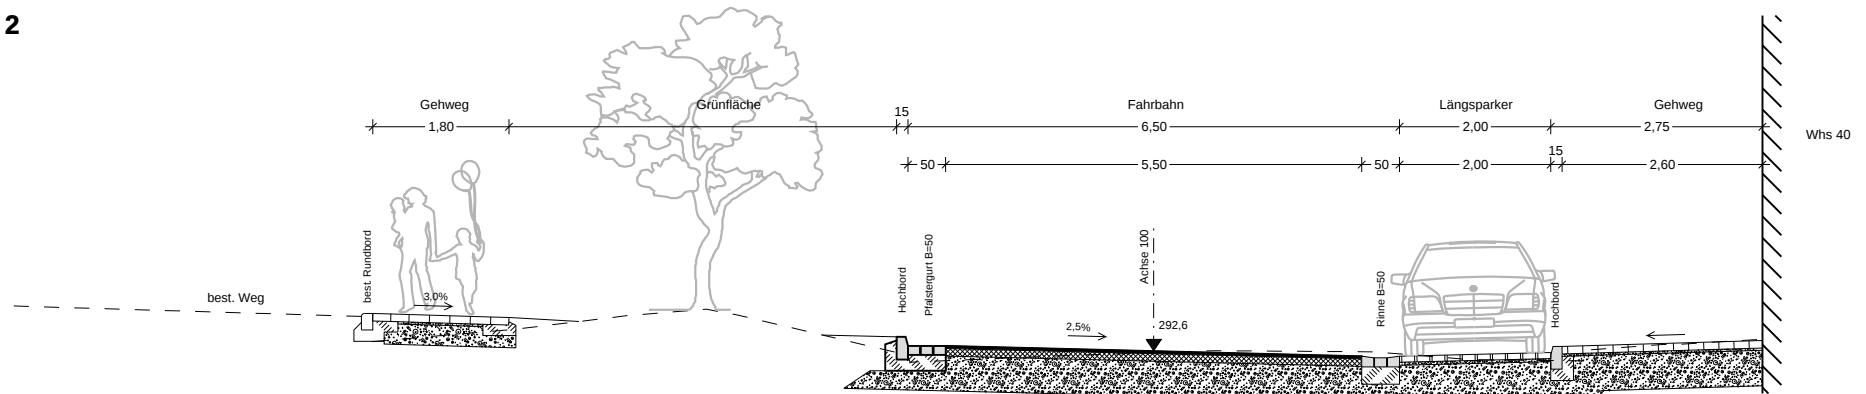

Ausbau Walter-Flex-Straße Variante 1.1

Schnitt 1 Schnitt 2

Maßstab: 1:100

Gefertigt:
Ludwigsburg, den 10.05.2012

KMB

PLAN | WERK | STADT | GMBH

Architektur, Stadtplanung,
Innenarchitektur, Vermessung,
Landschaftsarchitektur,
Tiefbauplanung, Straßenplanung

Brenzstrasse 21

71636 Ludwigsburg

Telefon 07141 / 4414-0

Telefax 07141 / 4414-14

e-mail: mailbox@KMBonline.de