


Schnitt 3

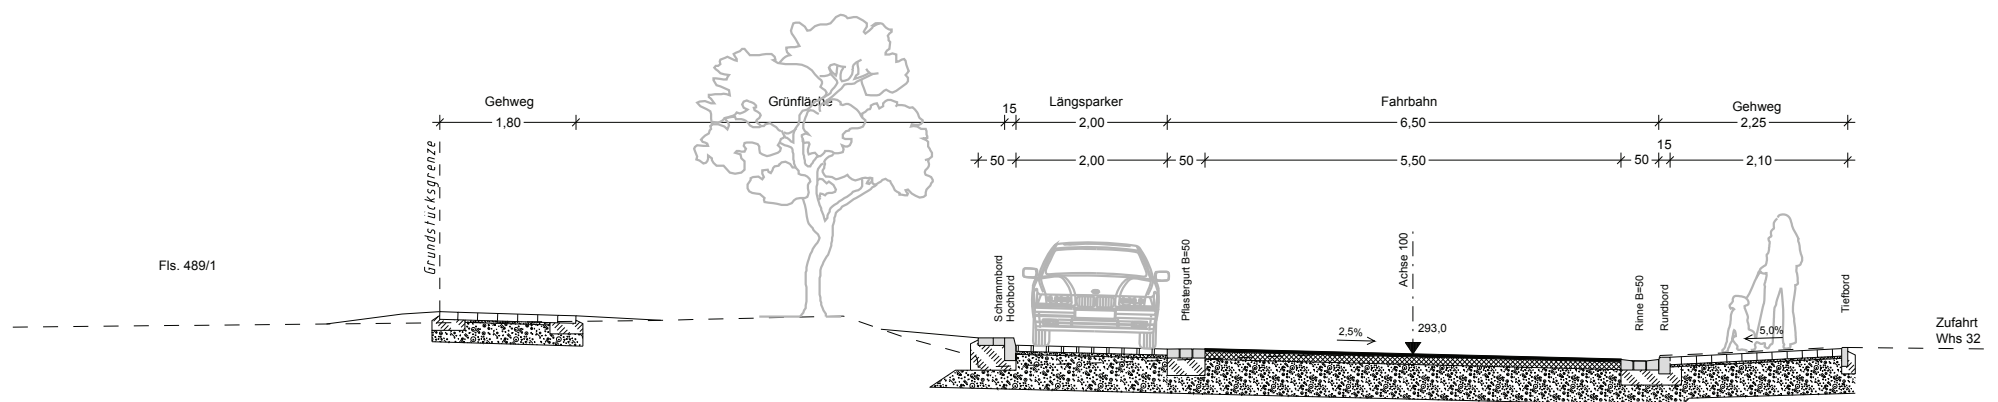

Ausbau Walter-Flex-Straße Variante 1.1

KMB

PLAN I WERK ISTADT IGMBH

Schnitt 3

Architektur, Stadtplanung,
Innenarchitektur, Vermessung,
Landschaftsarchitektur,
Tiefbauplanung, Strassenplanung

Maßstab: 1:100

Gefertigt:
Ludwigsburg, den 10.05.2012

Brenzstrasse 21
71636 Ludwigsburg
Telefon 07141 / 4414-0
Telefax 07141 / 4414-14
e-mail: mailbox@KMBonline.de