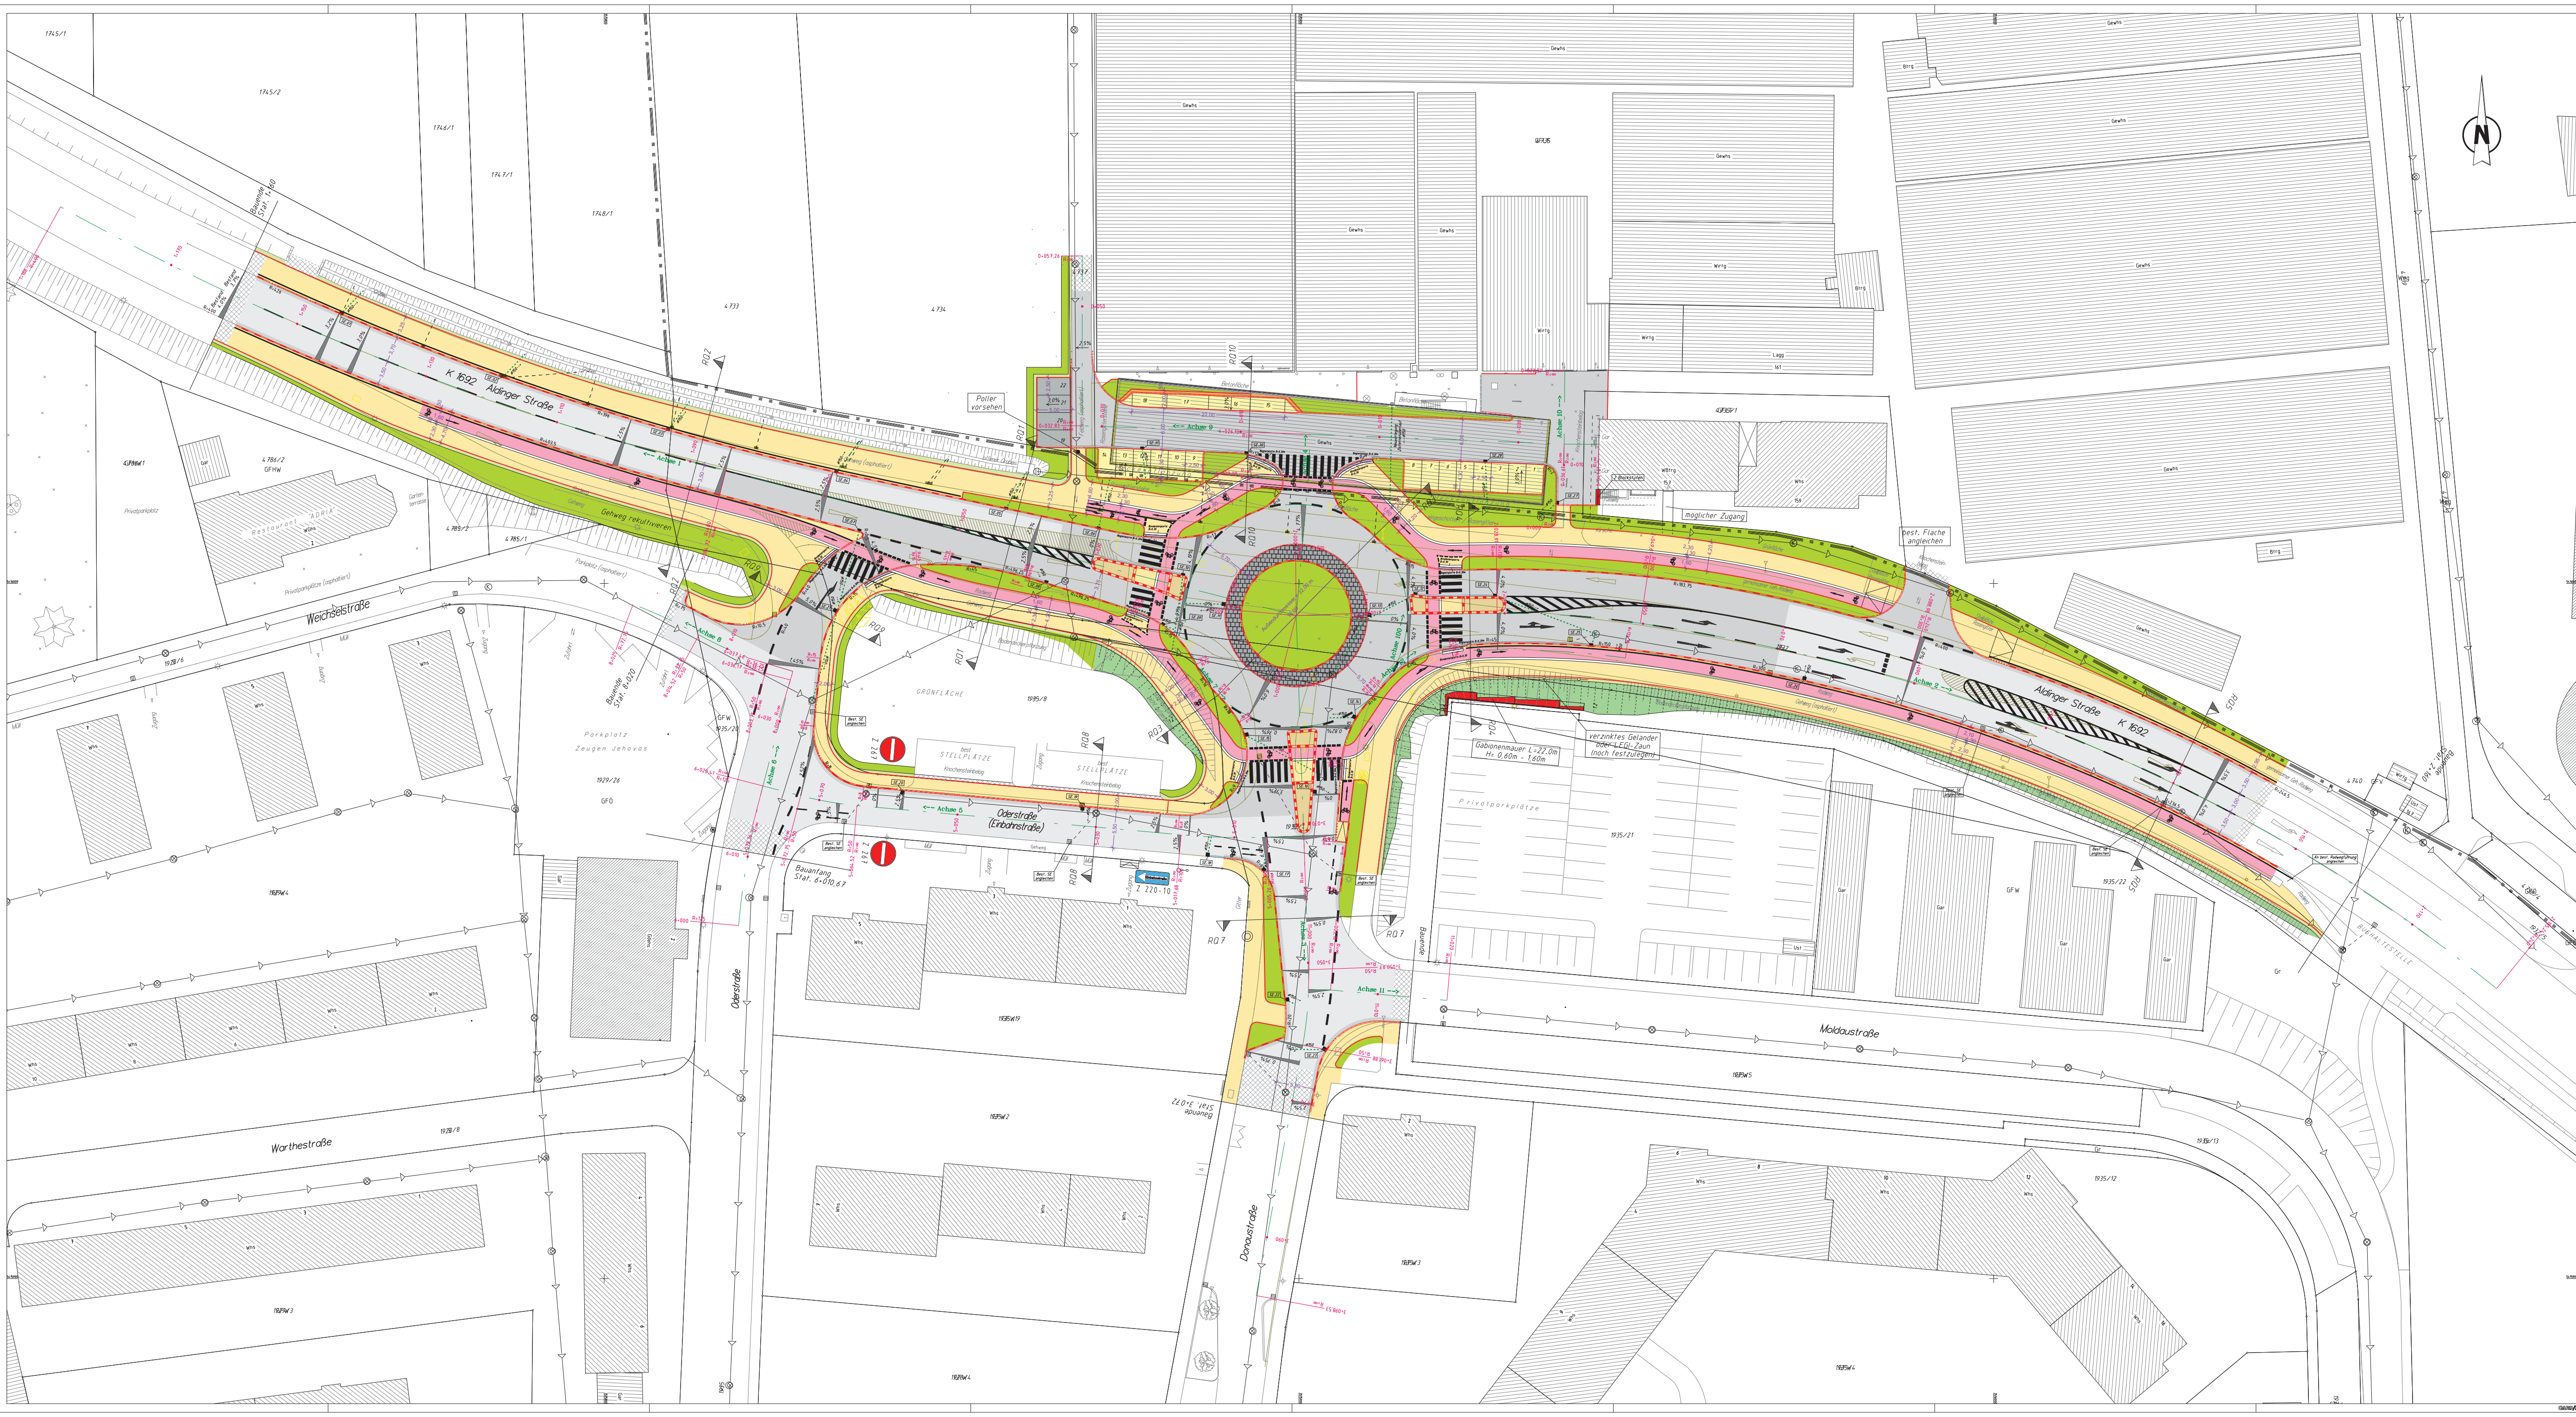

Legende

Straßenbau

- Fahrbahn (Asphalt)
- Gehweg/ gemeinsamer Geh-, Radweg (Asphalt)
- Innenkreis (City Track Pflaster)
- Stellplätze (Pflaster)
- Granitpflaster
- Radweg
- Grünfläche/ Angleichung
- Bankett
- Dammböschung
- Einschnittsböschung
- Gabionenmauer

Maßnahmen für barrierefreies Bauen

- taktiler Streifen Rinnenplatte 30x30, Farbe Weiss
- Begleitplatte B= 0,30m

ENTWURFSPLANUNG

KMB PLAN I WERK I STADT I GMBH
Architektur, Stadtplanung, Innenarchitektur, Vermessung, Landschaftsarchitektur, Tiefbauplanung, Strassenplanung
Brenzstraße 21
71636 Ludwigsburg
Telefon 07141 / 44 14 -0
Telefax 07141 / 44 14 - 14
www.KMBonline.de
mailbox@KMBonline.de
KMB

Kreis: Ludwigsburg
Stadt: Ludwigsburg
Gemarkung: Grünbühl

Bauherr: Stadt Ludwigsburg

anerkannt:
(Datum)
(Unterschrift)

Projekt:
Kreisverkehr
Aldinger Straße/ Donaustraße

Planinhalt:
Lageplan Straße

Bearbeitet: We	Gefertigt: Ludwigsburg, den 07.05.2012		Maßstab: 1 : 250
Gezeichnet: Te/ Ba			
Geprüft: Müller			Beilage:
Projekt: 1356-EW2	Plan-Nr.: E_STR_250_C.PLT		