



HG 1 2 4 6 8 9
 3.85 10.00 9.75 10.00 4.98 2

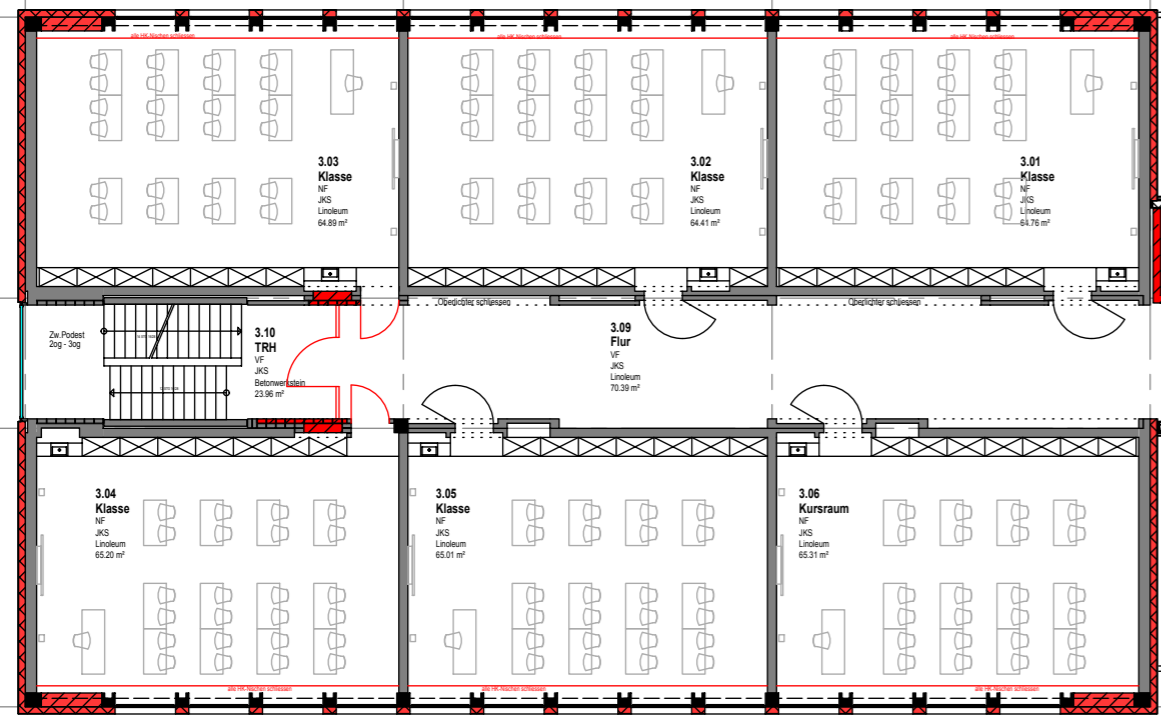

Flachdach Zwischenbau

Flachdach Zwischenbau

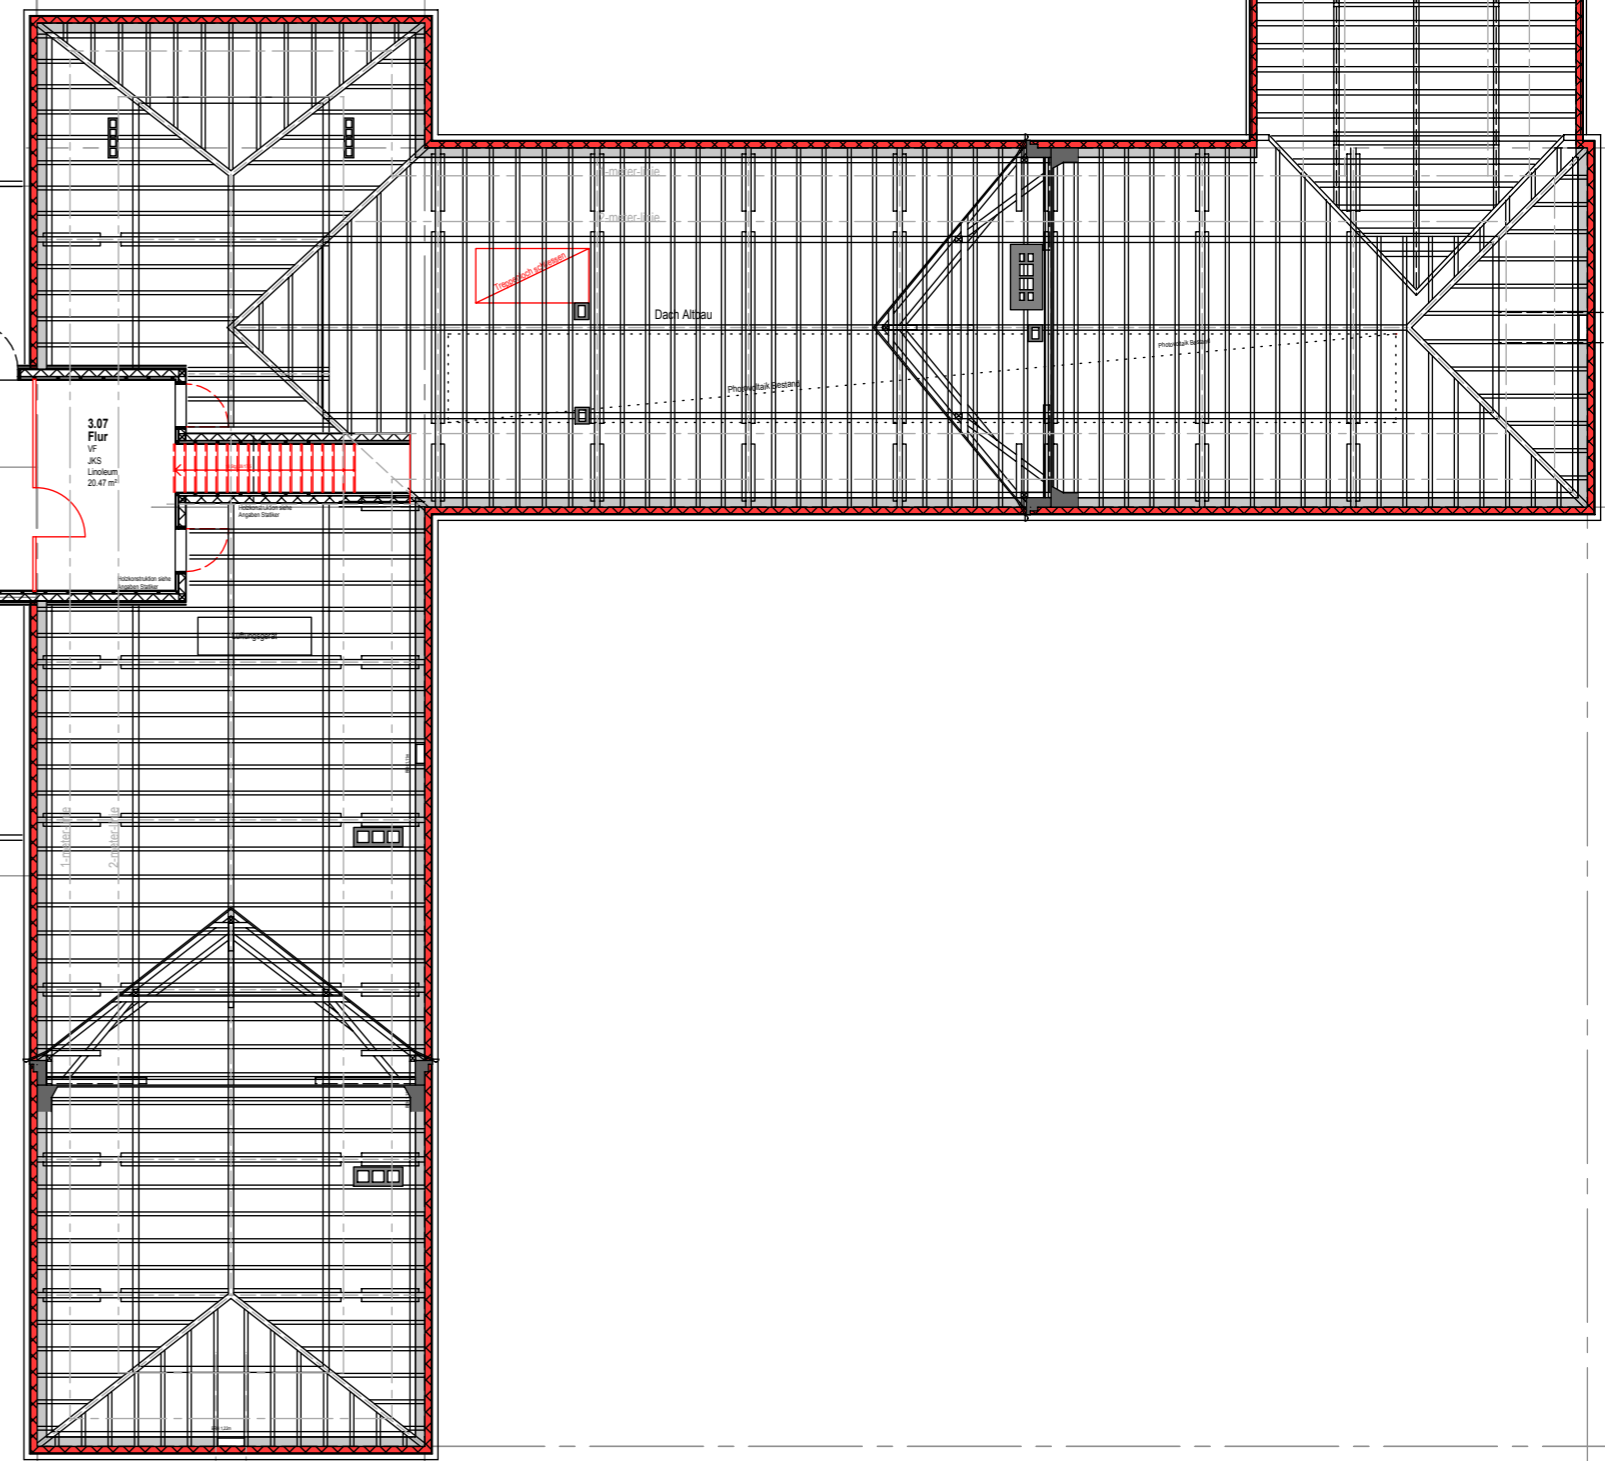

Projekt
 Justinus-Kerner-Schule, Alleenstraße 17-21, 71638 Ludwigsburg

Planinhalt
 Übersichtsplan
 3.Obergeschoss

Objekt / Projekt Nr.	Maßstab	1:200
203 / 2010-01	Gefertigt	ce / gb
Plan-Nr.	Index	Datum
65 - 055	-	16.04.12