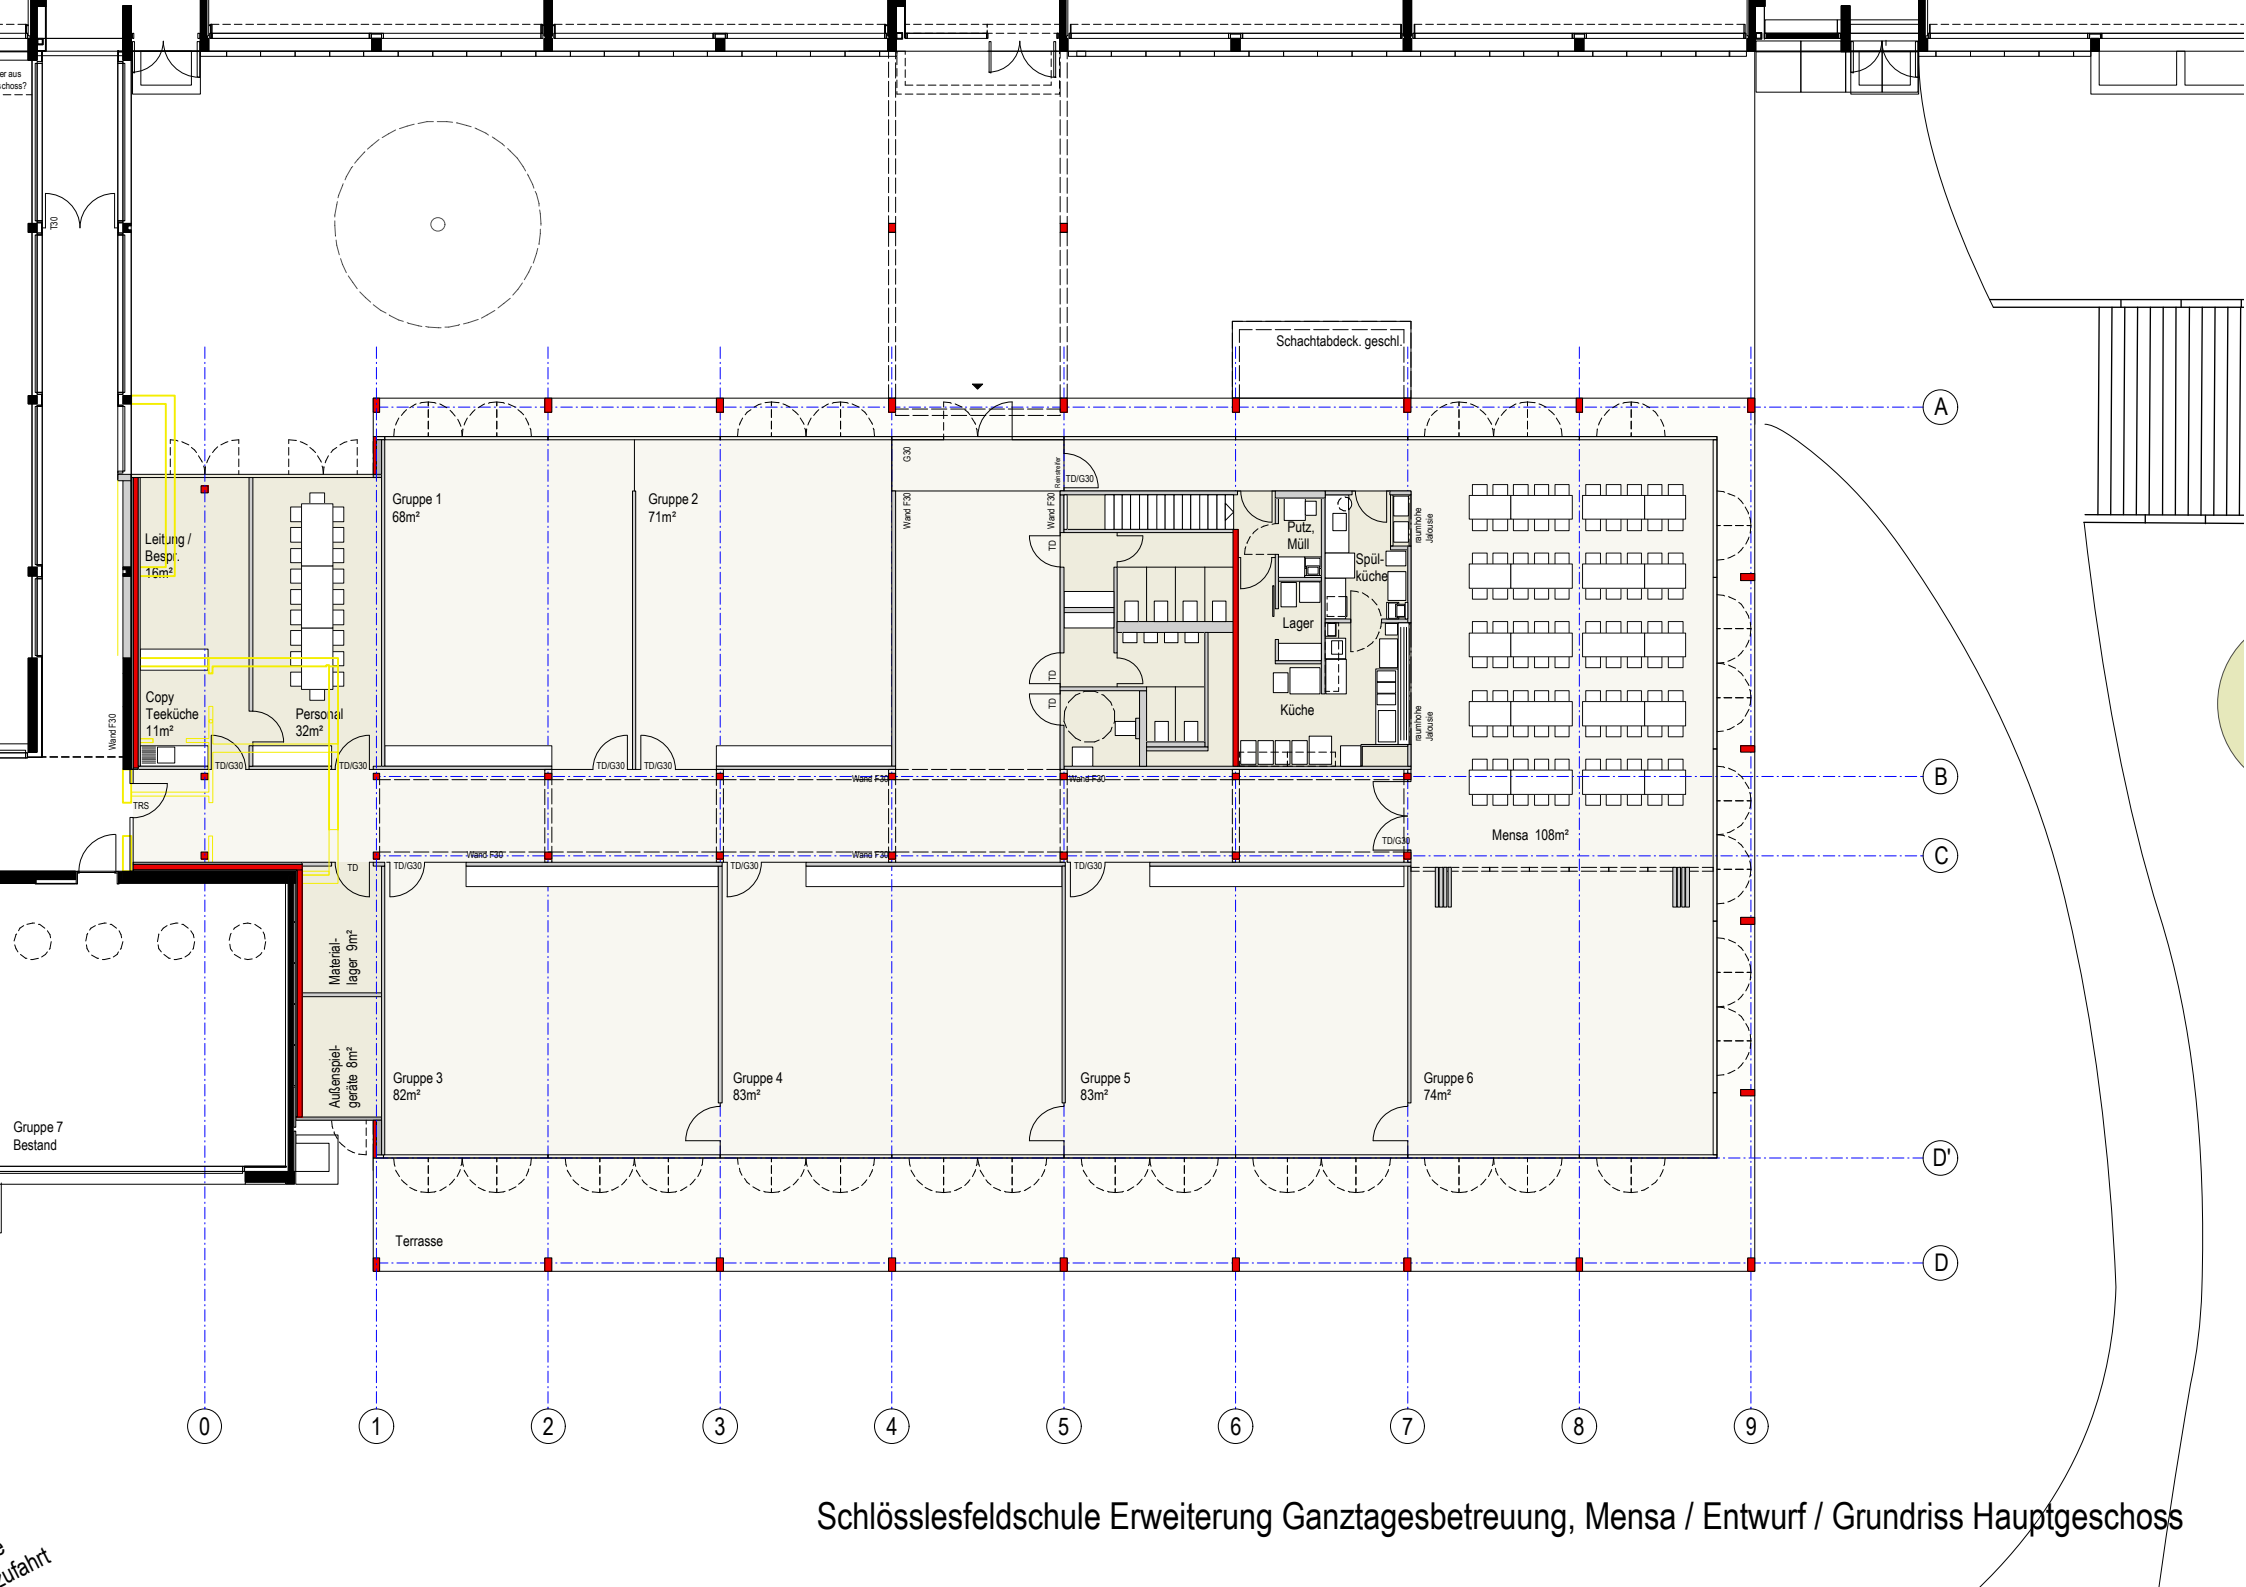

Schlösslesfeldschule Erweiterung Ganztagesbetreuung, Mensa / Entwurf / Grundriss Hauptgeschoss