



SCHNITT C-C

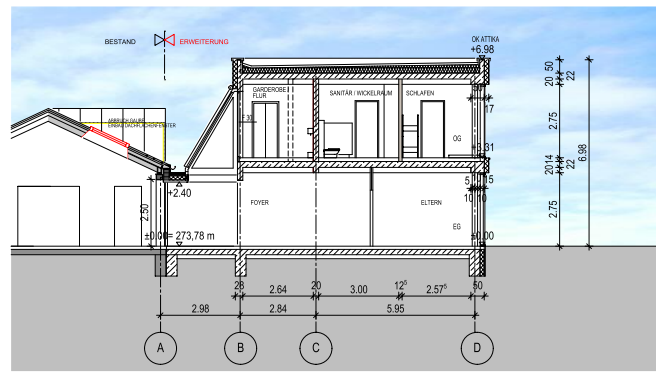


SCHNITT A-A



ANSICHT OST

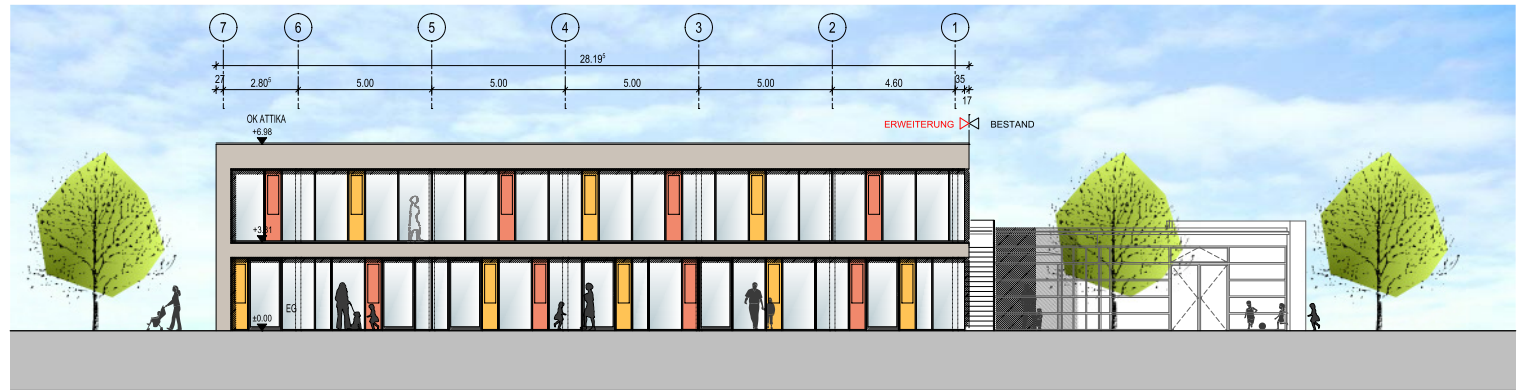

ANSICHT NORD

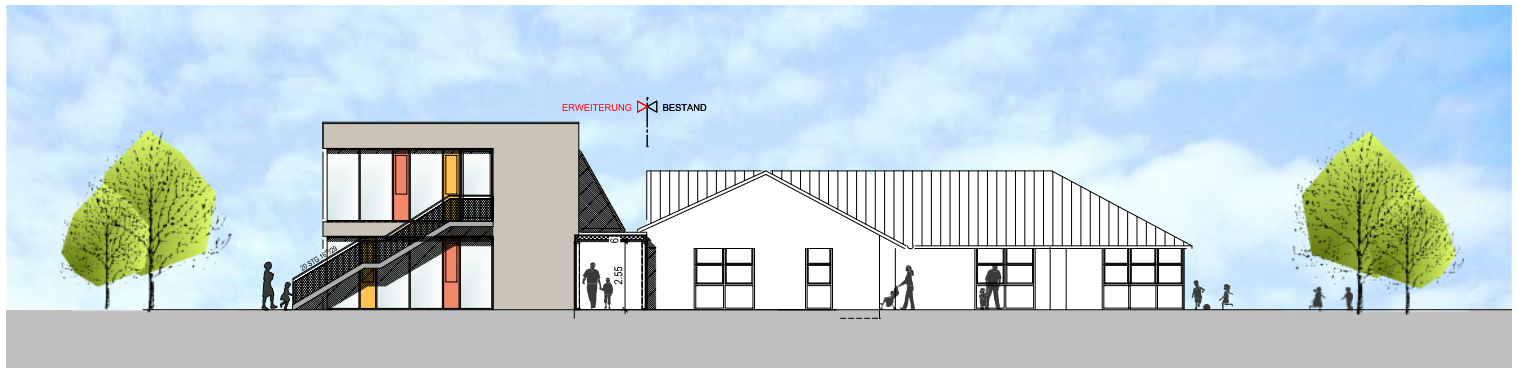

ANSICHT WEST



SCHNITT B - B / ANSICHT SÜD

VORABZUG STAND: 08.03.2012

PROJEKT:	ERWEITERUNG KINDERGARTEN BÄDERWIESEN LANGE STRASSE 71 71640 LUDWIGSBURG		
AUFTRAGGEBER:	STADT LUDWIGSBURG WILHELMSTRASSE 11 71638 LUDWIGSBURG		
ARCHITEKT:	MW ARCHITECTEN GMBH, FREIER ARCHITEKT DIPL.-ING. MÖSSNER & WALLMERSPERGER 71636 LUDWIGSBURG, HOFERSTRASSE 9 B, TEL. 07141/9383-0		
PLAN:	SCHNITT A-A, C-C, B-B (ANSICHT SÜD) ANSICHTEN NORD, OST, WEST		
DATUM:	14.02.2012	MASSSTAB:	1 : 100
PROJEKT-NR.:	0805	PLAN-NR.:	W-805-03