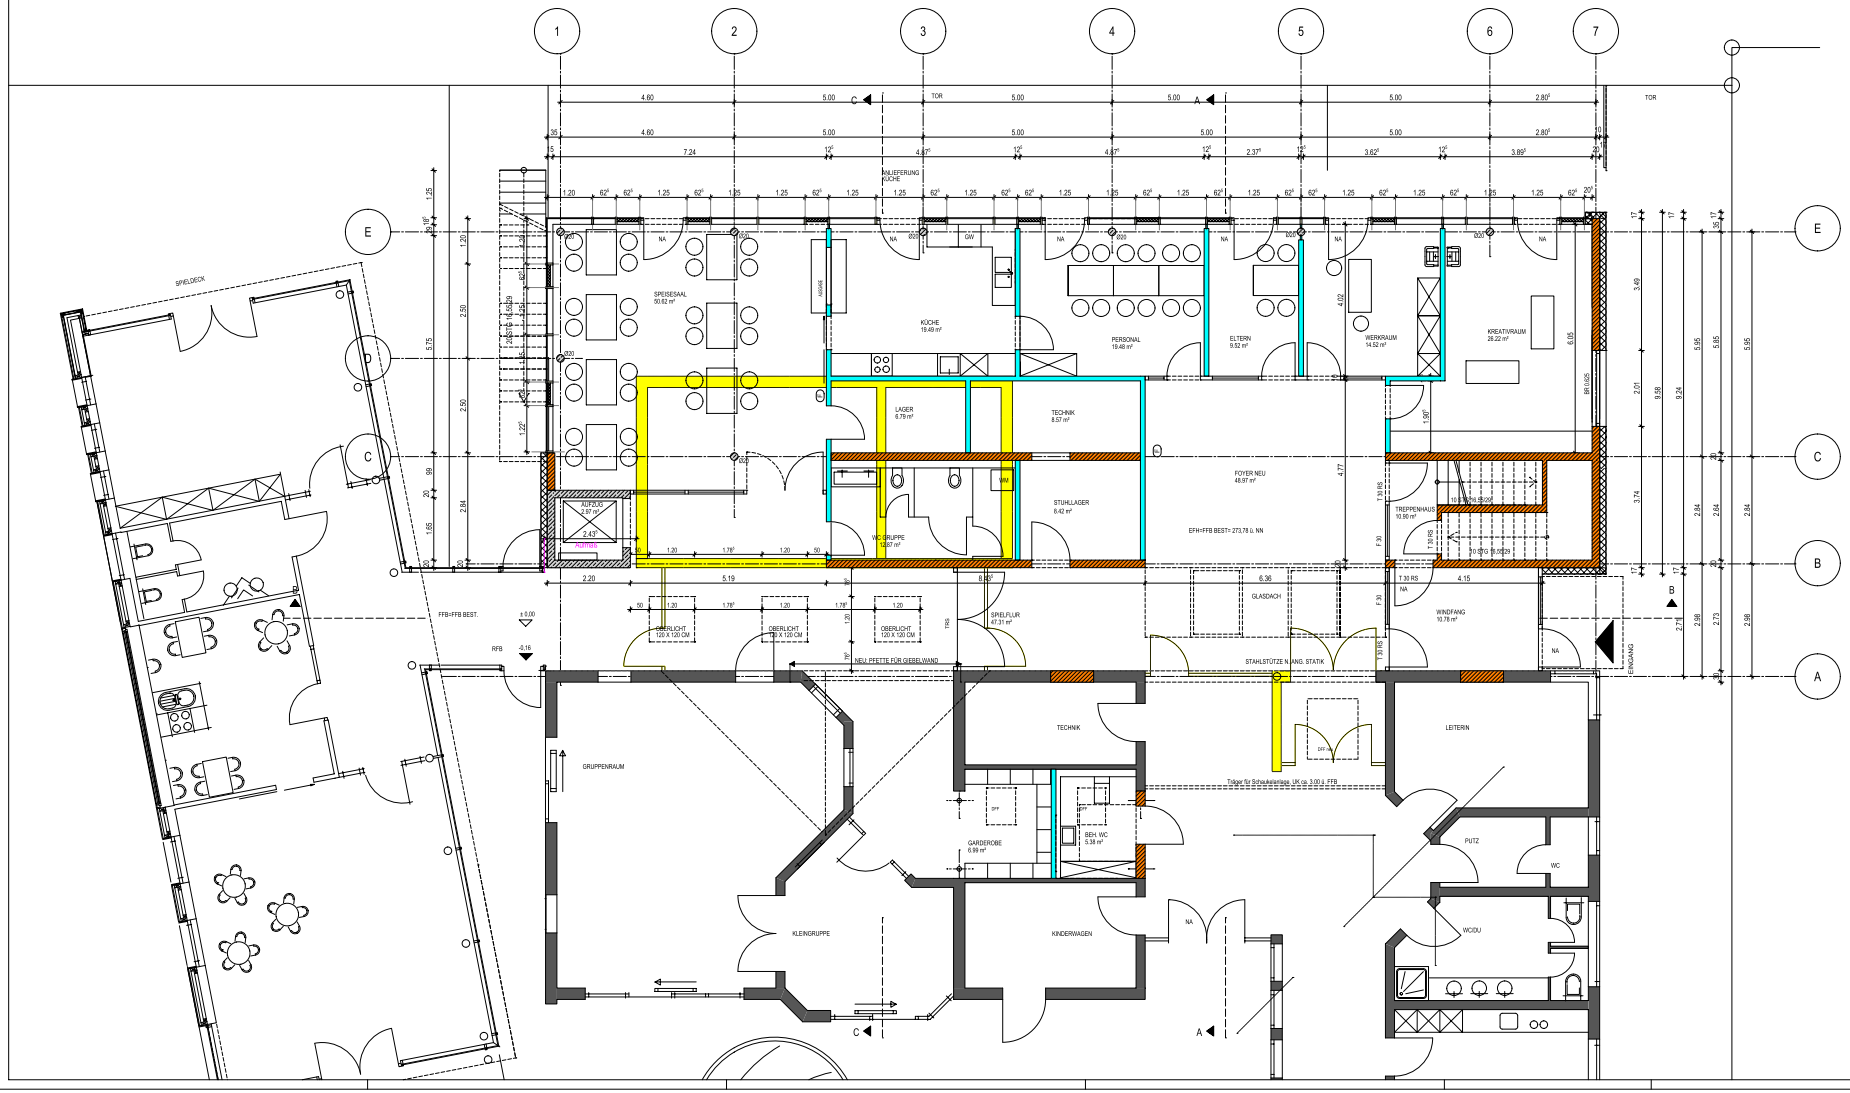

LEGENDE AUSSPARUNGEN

SYMBOLE	BEZEICHNUNG
DD BD	Decken- und Bodendurchbruch
WD	Wanddurchbruch
DD BD	Decken- und Bodendurchbruch
DKB BKB	Decken- und Bodenkernbohrung

LEGENDE WÄNDE

- ABBRUCH
- KS-MAUERWERK
- STAHLBETON
- BESTANDSWÄNDE
- GIPSKARTON 12,5cm , NICHTTRAGEND BEIDSEITIG DOPPEL BEPLANKT
- GIS - INSTALLATIONSWAND
- PFOSTEN-RIEGEL-FASSADE

PFOSTEN- RIEGEL KONSTRUKTION	HOLZ-ALUMINIUM
VERGLASUNG	ESG/VSG

FUSSBODENAUFBAU EG NEUBAU		
KAUTSCHUK / FLIESEN	5/10 mm	
HEIZESTRICH	45/50 mm	
KOMBI-TACKERPLATTE	50 mm	
(ZUSÄTZL. WÄRMEDÄMMUNG)	(40 mm)	
DICHTUNGSBAHN	10 mm	
GESAMTAUFBAU EG	mm	

GRUNDRISS ERDGESCHOSS W-805-01-

VORABZUG STAND: 08.03.2012

FFB = ±0,00m (EFH Bestand= 273.78 m ü. NN)

SÄMTLICHE BRÜSTUNGS-UND TÜRHÖHEN BEZIEHEN SICH AUF OK RFB !
SÄMTLICHE MASSE SIND VOM UNTERNEHMER VERANTWORTLICH ZU PRÜFEN !

INDEX	DATUM	GEZ.	GEÄNDERT

PROJEKT: ERWEITERUNG KINDERGARTEN BÄDERWIESEN
LANGE STRASSE 71
71640 LUDWIGSBURG

AUFTRAGGEBER: STADT LUDWIGSBURG
WILHELMSTRASSE 11
71638 LUDWIGSBURG

ARCHITEKT: MW ARCHITEKTEN GMBH, FREIER ARCHITEKT
DIPL.-ING. MÖSSNER & WALLMERSPERGER
71636 LUDWIGSBURG, HOFERSTRASSE 9 B, TEL. 07141/93883-0

PLAN: GRUNDRISS ERDGESCHOSS

DATUM	MASSSTAB:	PROJEKT-NR.:	PLAN-NR.:
14.02.2012	1 : 50	0805	W-805-01

HB = 841 / 1189 (1.00m²)

Allplan 2011