


11 PARKPLÄTZE

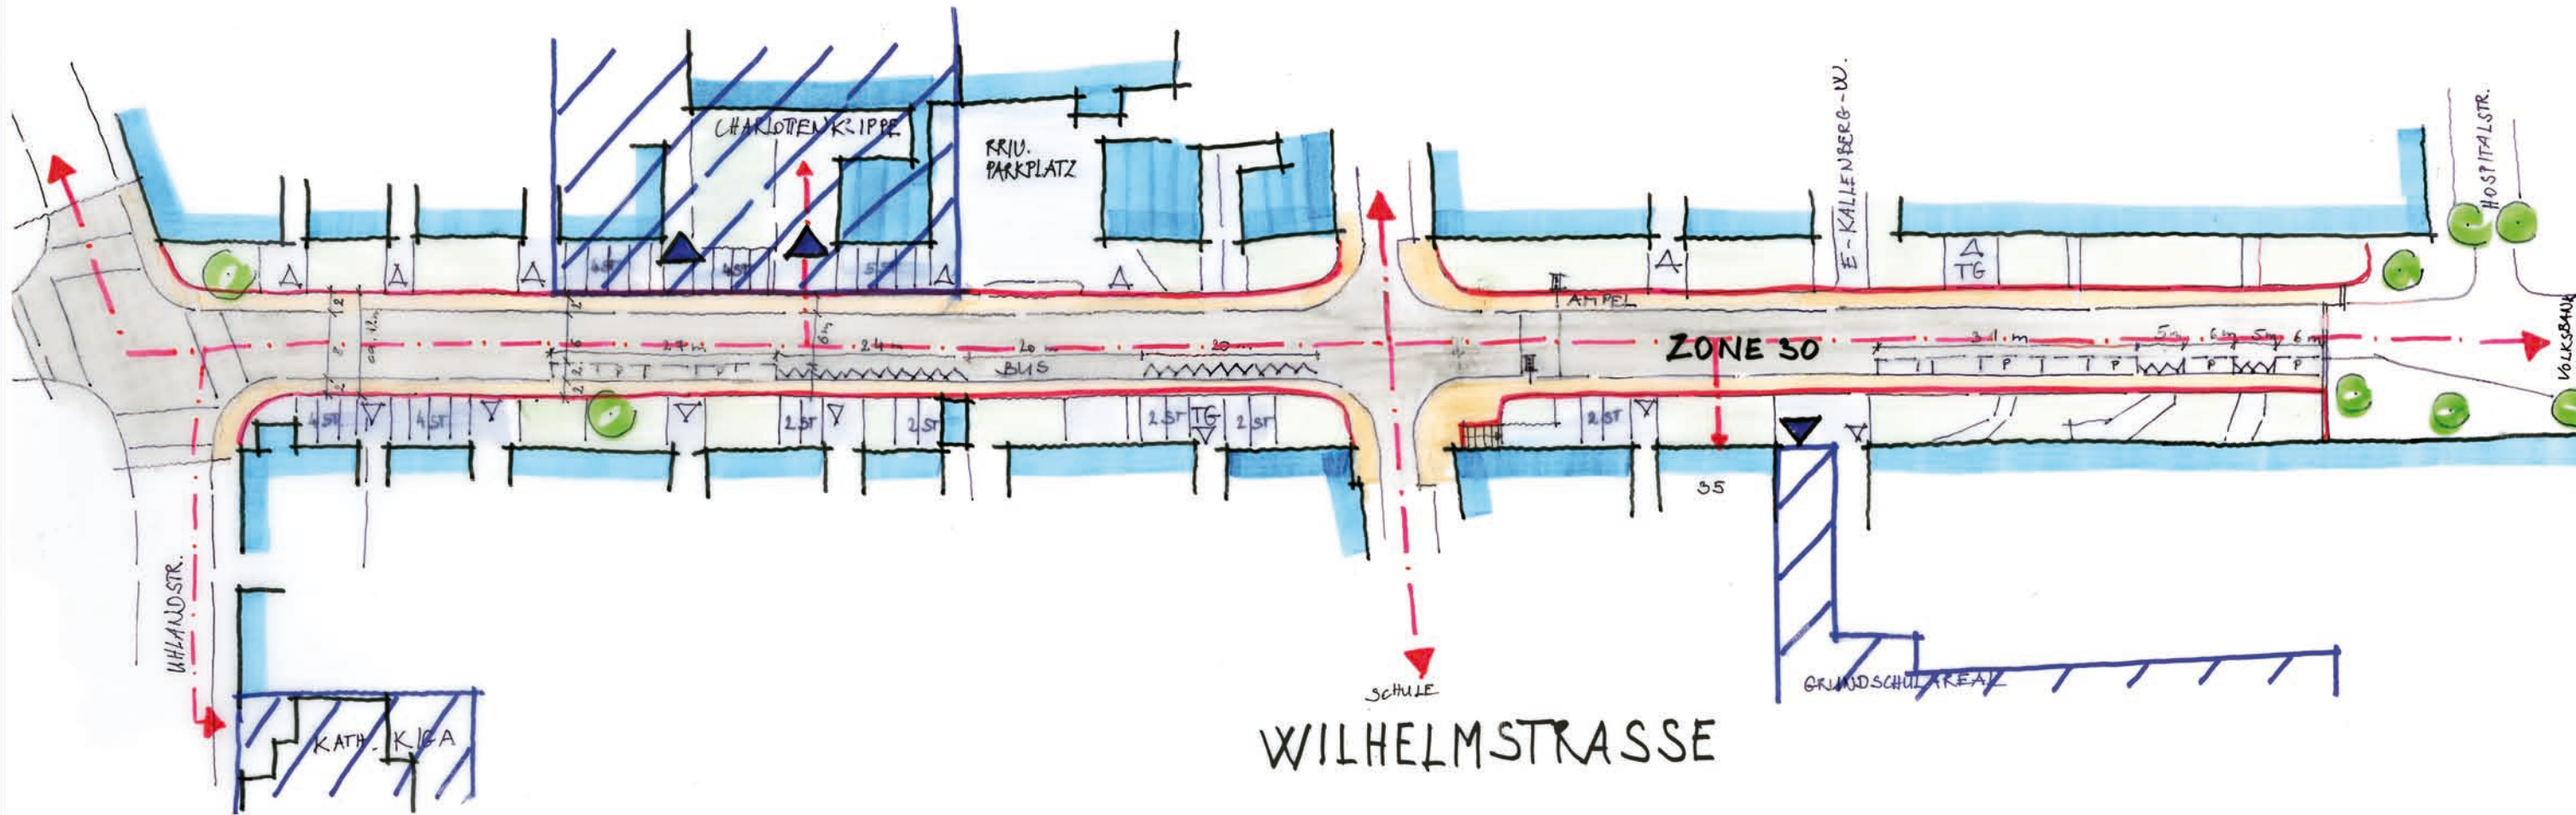

LUDWIGSBURG

FACHBEREICH
STADTPLANUNG
UND VERMESSUNG

Wilhelmstraße Bestandsaufnahme

ohne Maßstab
22.06.2012 Bo/Sch

