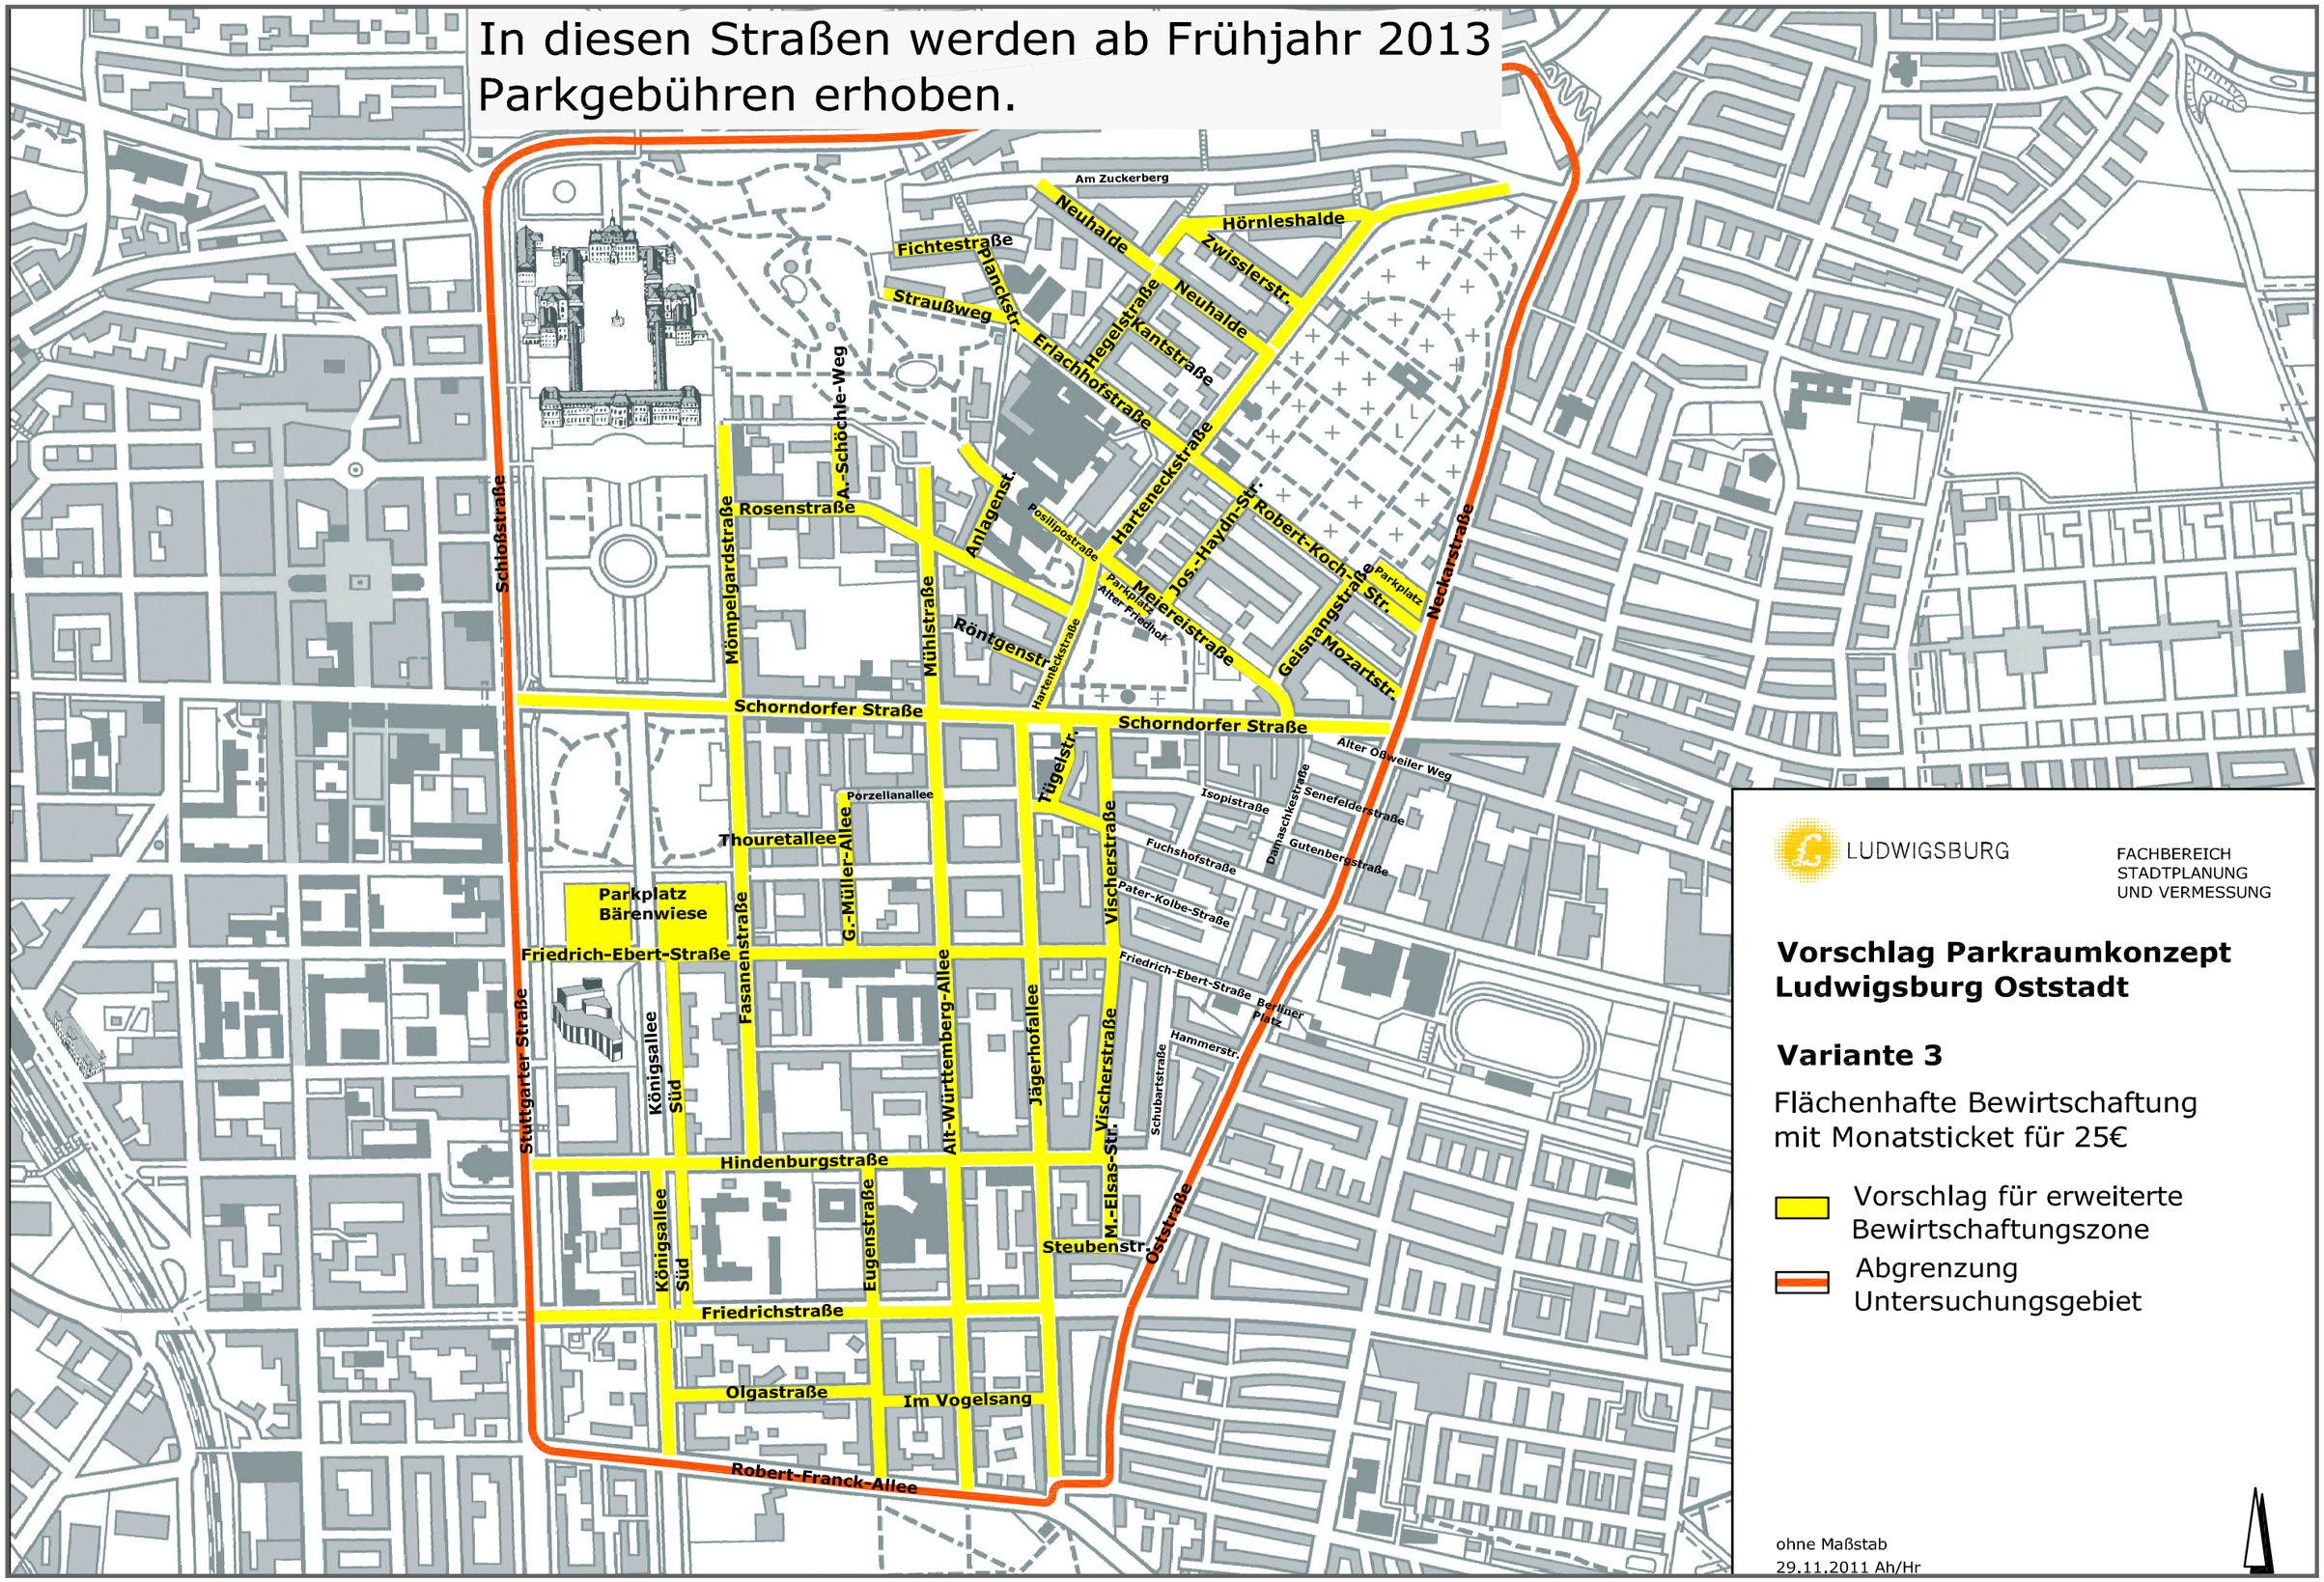

Stadt Ludwigsburg Fachbereich Tiefbau und Grünflächen

unmaßstäbliche Darstellung

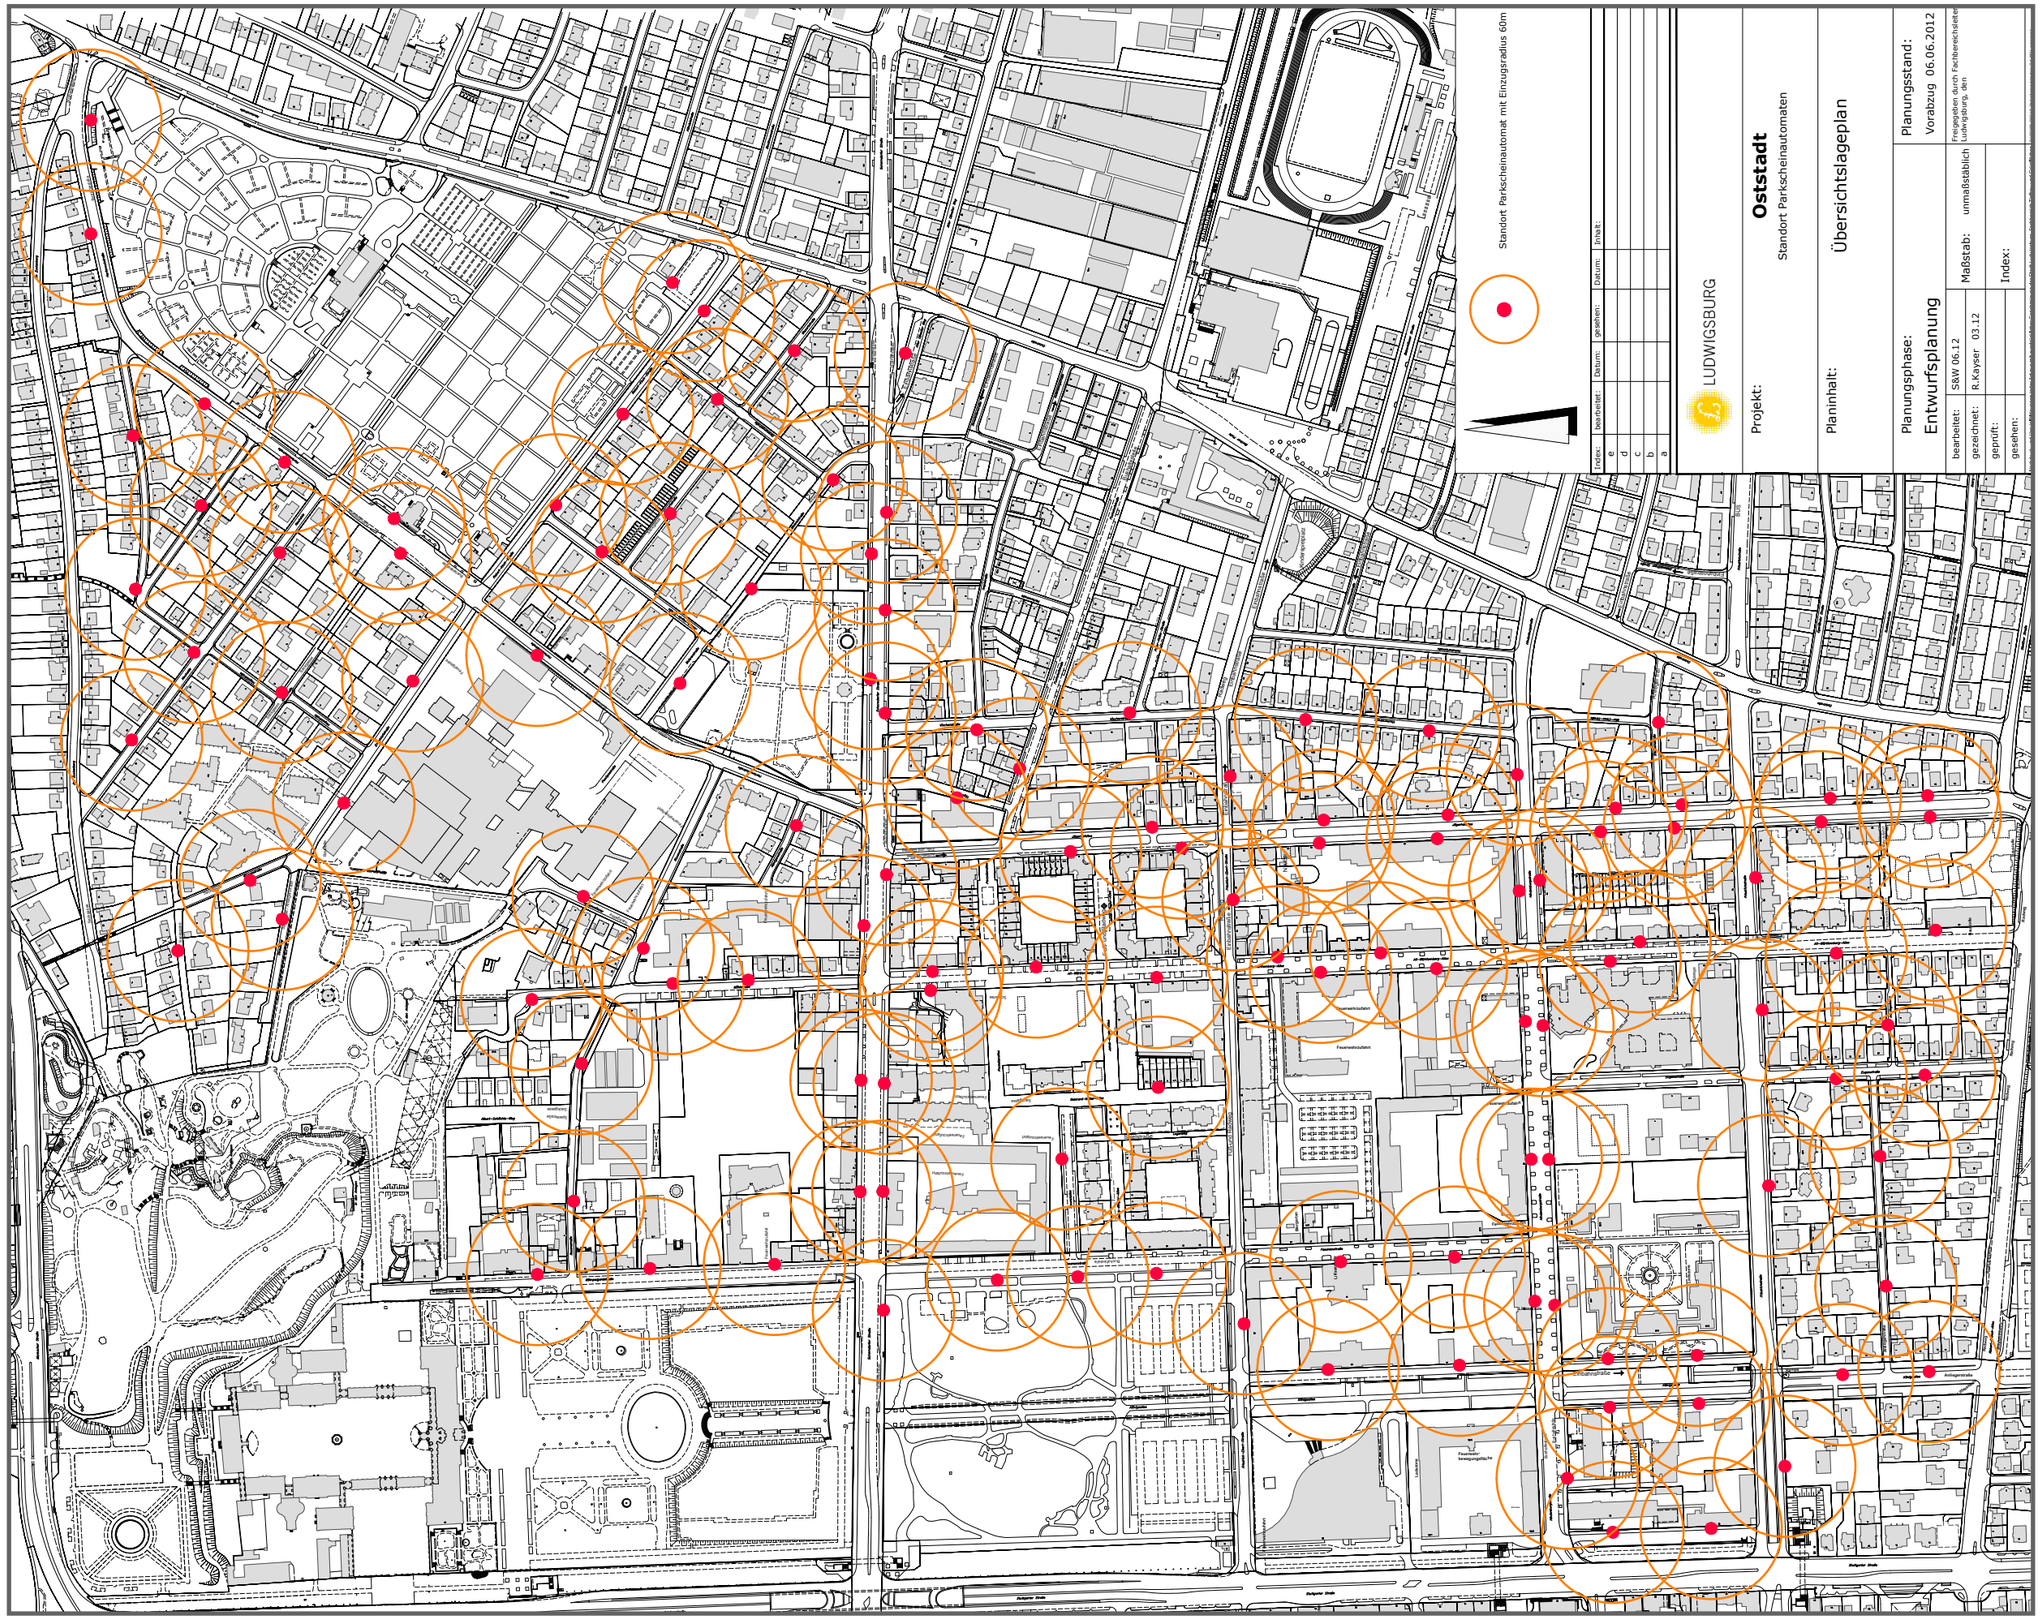
Standort Parkscheinautomat mit Einzugsradius 60m
Index: bearbeitet: Datum: gesehen: Datum: Inhalt:
e
d
c
b
a
LUDWIGSBURG
Projekt:
Oststadt
Standort Parkscheinautomaten
Planinhalt:
Übersichtslageplan
Planungsphase:
Entwurfsplanung
Planungsstand:
Vorabzug 06.06.2012
bearbeitet: S&W 06.12
gezeichnet: R.Kayser 03.12
geprüft:
gesehen:
Maßstab: unmaßstäblich
Freigegeben durch Fachbereichsleiter Ludwigsburg, den
Index:

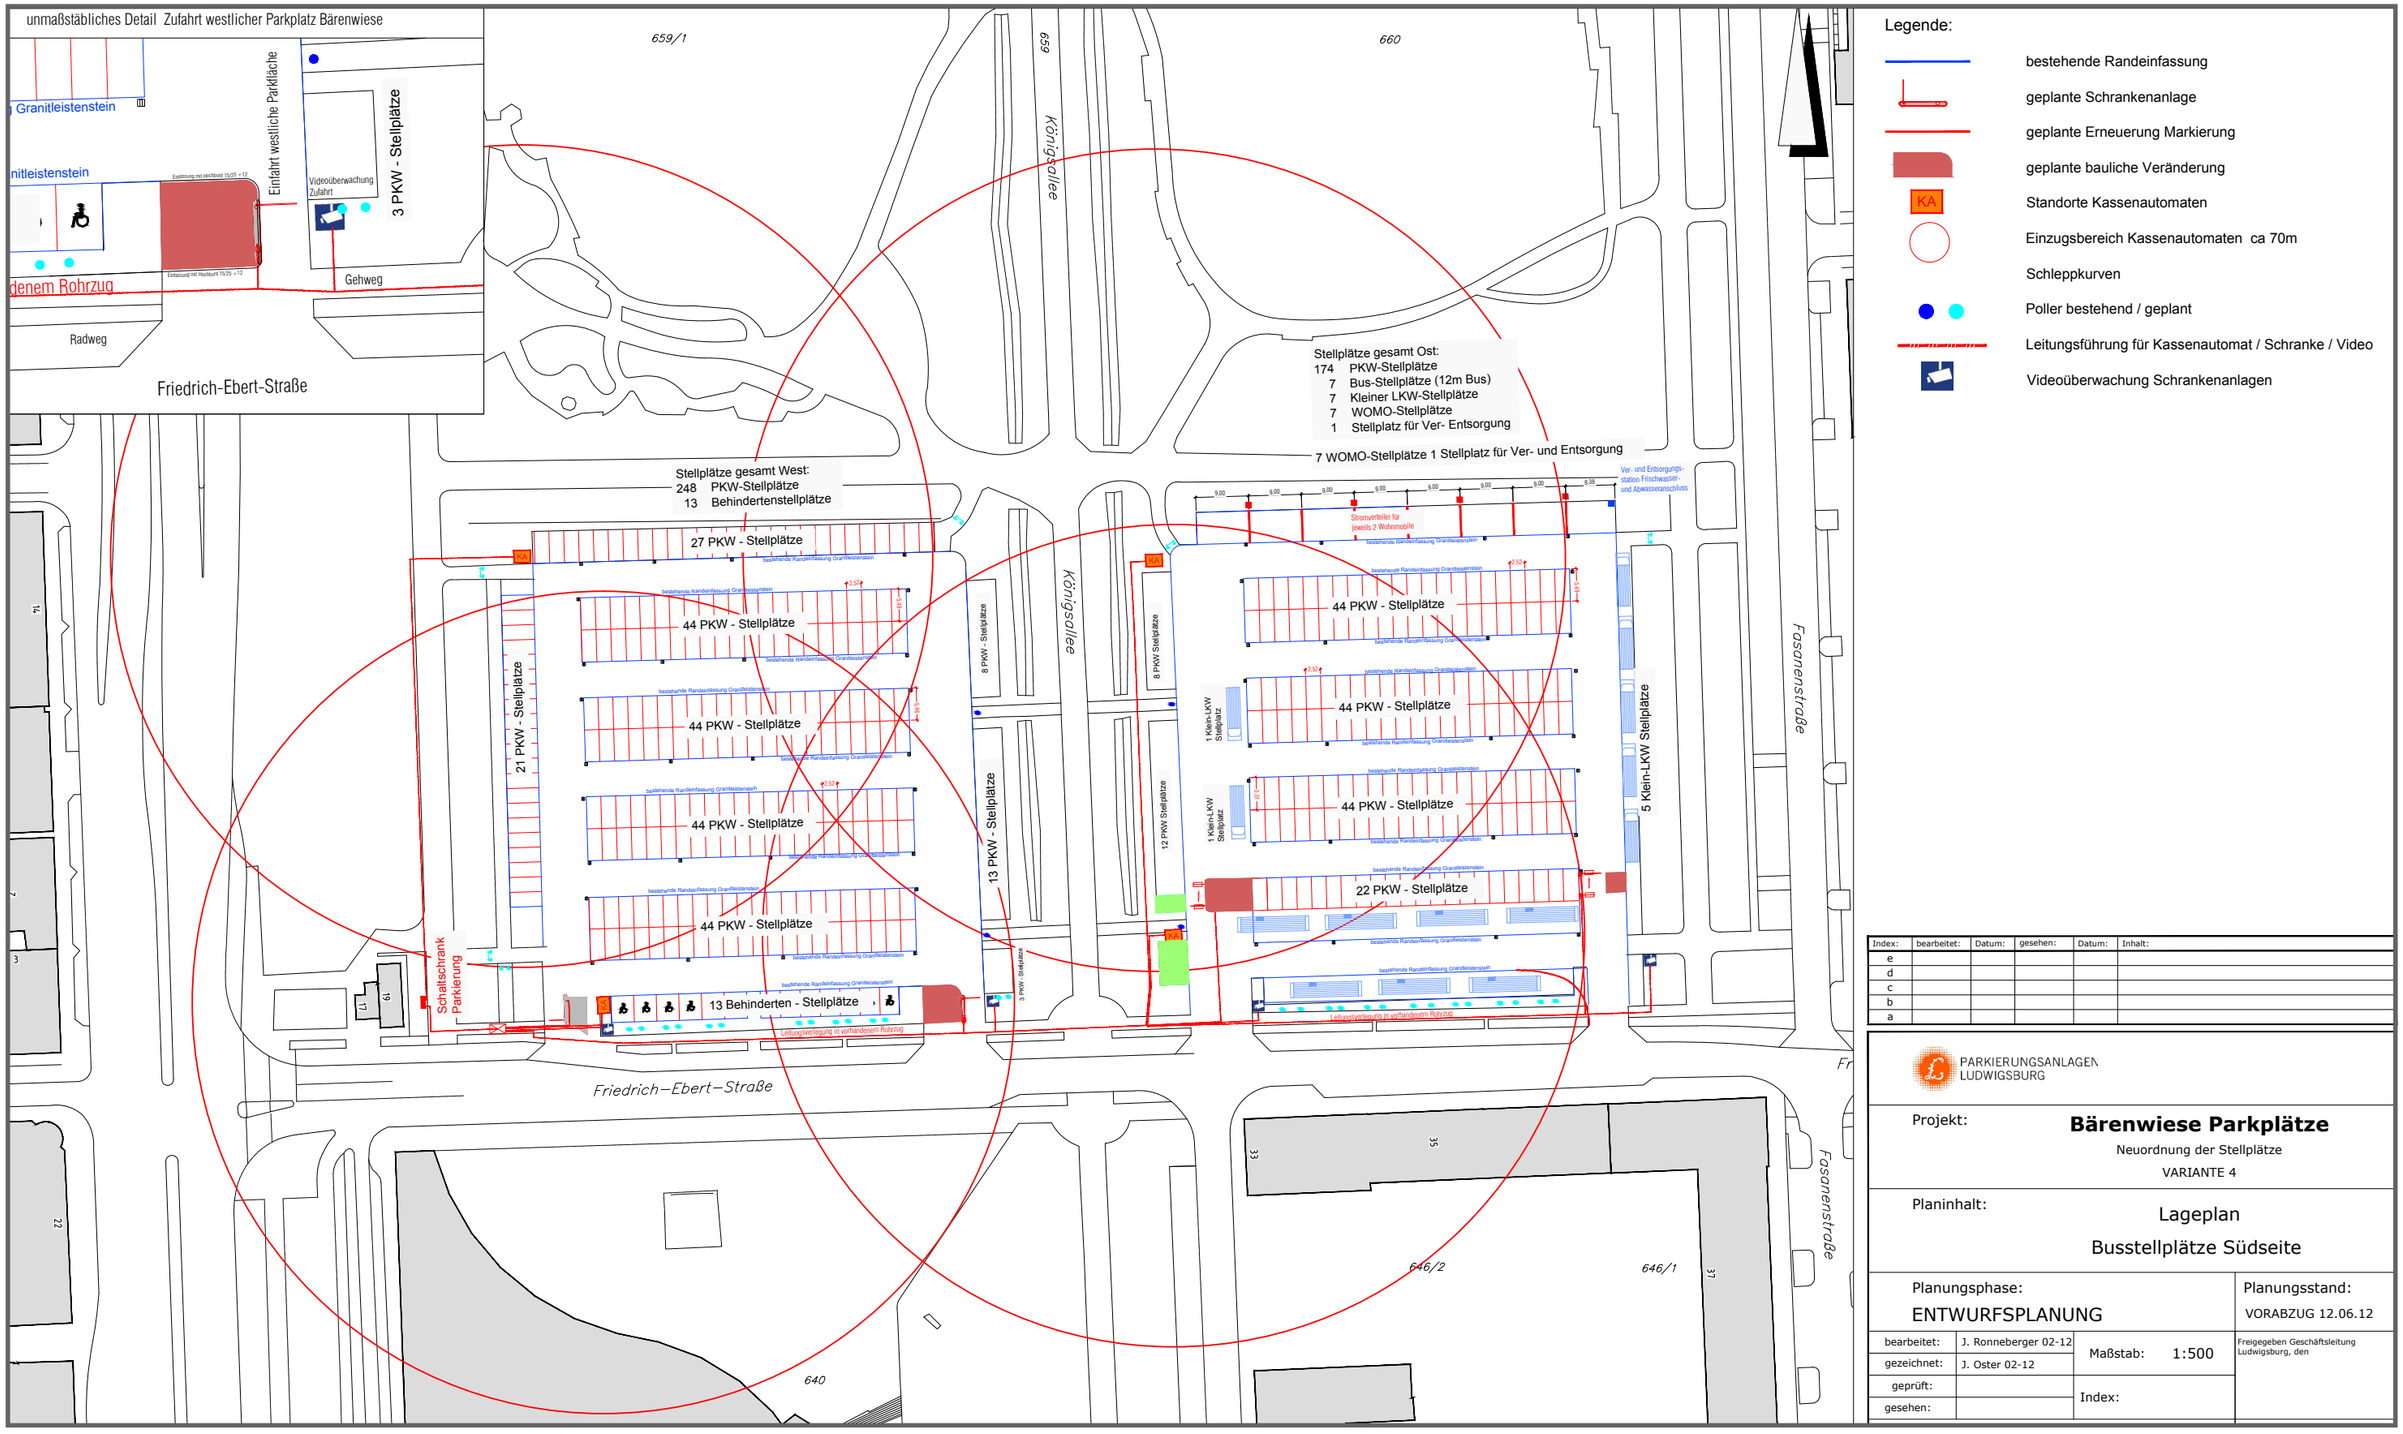
unmaßstäbliches Detail Zufahrt westlicher Parkplatz Bärenwiese
Granitleistenstein
nitleistenstein
Einfahrt westliche Parkfläche
Videoüberwachung Zufahrt
3 PKW - Stellplätze
denem Rohrzug
Gehweg
Radweg
Friedrich-Ebert-Straße
659/1
660
659
Königsallee
Stellplätze gesamt Ost:
174 PKW-Stellplätze
7 Bus-Stellplätze (12m Bus)
7 Kleiner LKW-Stellplätze
7 WOMO-Stellplätze
1 Stellplatz für Ver- Entsorgung
7 WOMO-Stellplätze 1 Stellplatz für Ver- und Entsorgung
Stellplätze gesamt West:
248 PKW-Stellplätze
13 Behindertenstellplätze
27 PKW - Stellplätze
44 PKW - Stellplätze
44 PKW - Stellplätze
44 PKW - Stellplätze
44 PKW - Stellplätze
21 PKW - Stellplätze
8 PKW - Stellplätze
13 PKW - Stellplätze
12 PKW Stellplätze
5 PKW - Stellplätze
1 Klein-LKW Stellplatz
1 Klein-LKW Stellplatz
44 PKW - Stellplätze
44 PKW - Stellplätze
22 PKW - Stellplätze
5 Klein-LKW Stellplätze
13 Behinderten - Stellplätze
Schaltschrank Parkierung
Stromverteiler für jeweils 2 Wohnmobile
Ver- und Entsorgungs-station Frischwasser- und Abwasseranschluss
Fasanenstraße
Friedrich-Ebert-Straße
646/2
646/1
640
Legende:
bestehende Randeinfassung
geplante Schrankenanlage
geplante Erneuerung Markierung
geplante bauliche Veränderung
Standorte Kassenautomaten
Einzugsbereich Kassenautomaten ca 70m
Schleppkurven
Poller bestehend / geplant
Leitungsführung für Kassenautomat / Schranke / Video
Videoüberwachung Schrankenanlagen
Index: bearbeitet: Datum: gesehen: Datum: Inhalt:
e
d
c
b
a
PARKIERUNGSANLAGEN LUDWIGSBURG
Projekt: Bärenwiese Parkplätze
Neuordnung der Stellplätze
VARIANTE 4
Planinhalt: Lageplan
Busstellplätze Südseite
Planungsphase: ENTWURFSPLANUNG
Planungsstand: VORABZUG 12.06.12
bearbeitet: J. Ronneberger 02-12
gezeichnet: J. Oster 02-12
geprüft:
gesehen:
Maßstab: 1:500
Index:
Freigegeben Geschäftsleitung Ludwigsburg, den

Bestand

Planungsvariante im Abschnitt 2

unmaßstäbliche Darstellung