


SCHNITT A-A

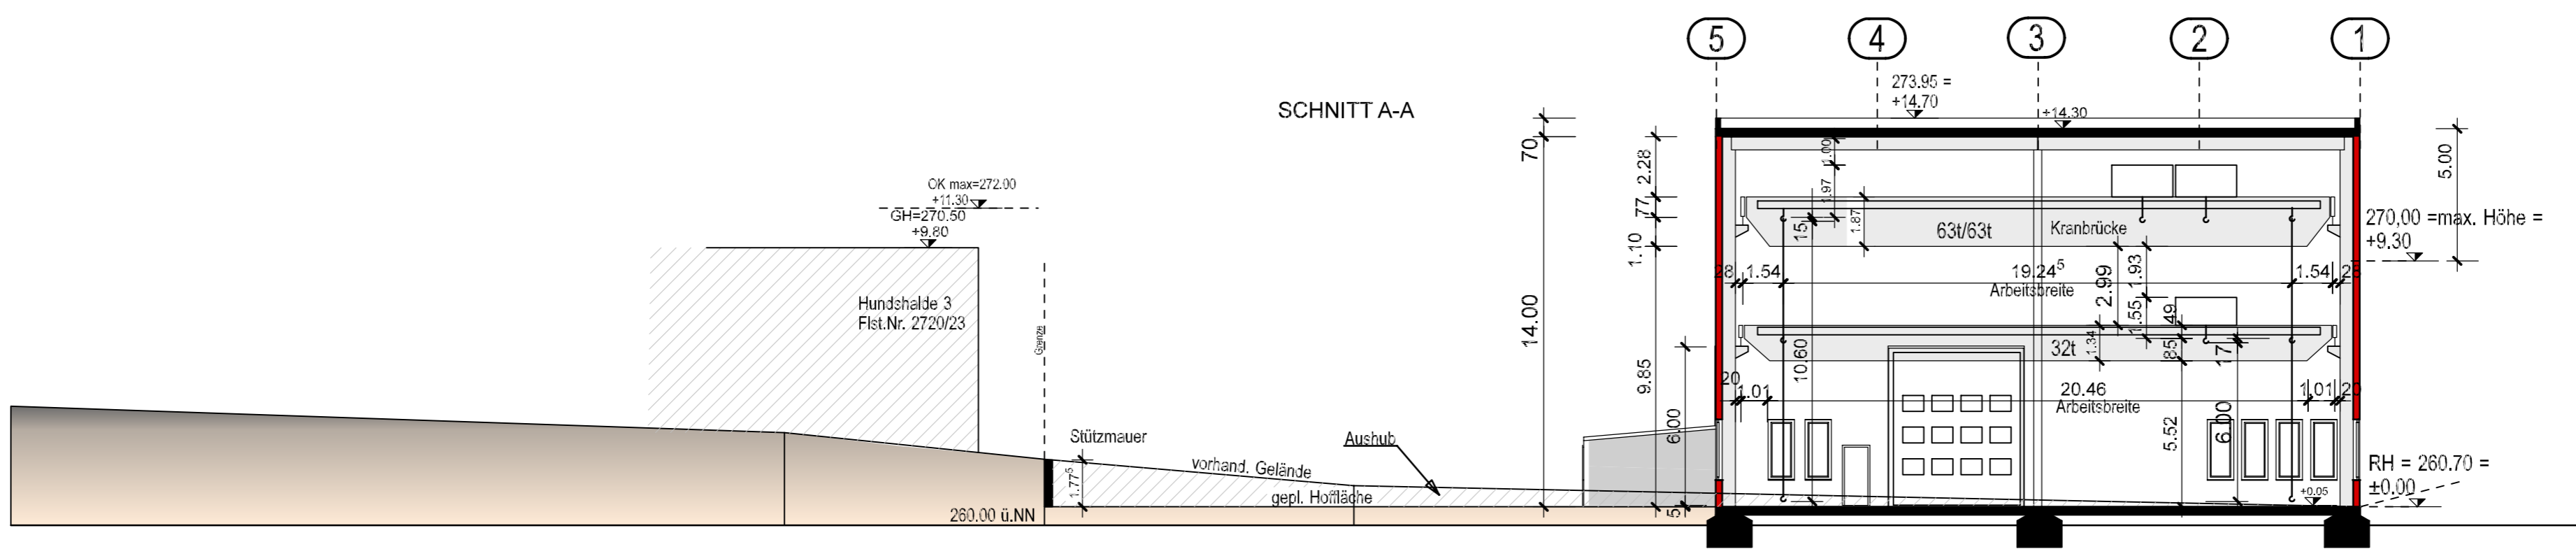

BAUVORHABEN:
 NEUBAU EINER WERKHALLE
 HUNDSHALDE 5
 71634 LUDWIGSBURG

BAUHERR:
 FIRMA
 WERNER WEINMÜLLER
 VERPACHTUNGSGESELLSCHAFT
 KUSATSUSTR. 4
 74321 BIETIGHEIM
 ANERKANNT: , DEN

ARCHITEKT:
 ARCHITEKTURBÜRO
 HORST RICHTER DIPL. ING.
 JAHNSTRASSE 10
 D - 73760 OSTFILDERN-SCHARNHAUSEN

TEL: 07158-63351
 FAX: 07158-67762

GEFERTIGT: SCHARNHAUSEN, DEN

VORABZUG 22.05.2012

MASSTAB: 1 : 500/200	PLAN-NR.
PLANTITEL STRASSENABWICKLUNG MARKGRÖNINGER STRASSE SCHNITT A-A	INDEX