


Raumaufteilung Geschäftsstelle Poppenweiler

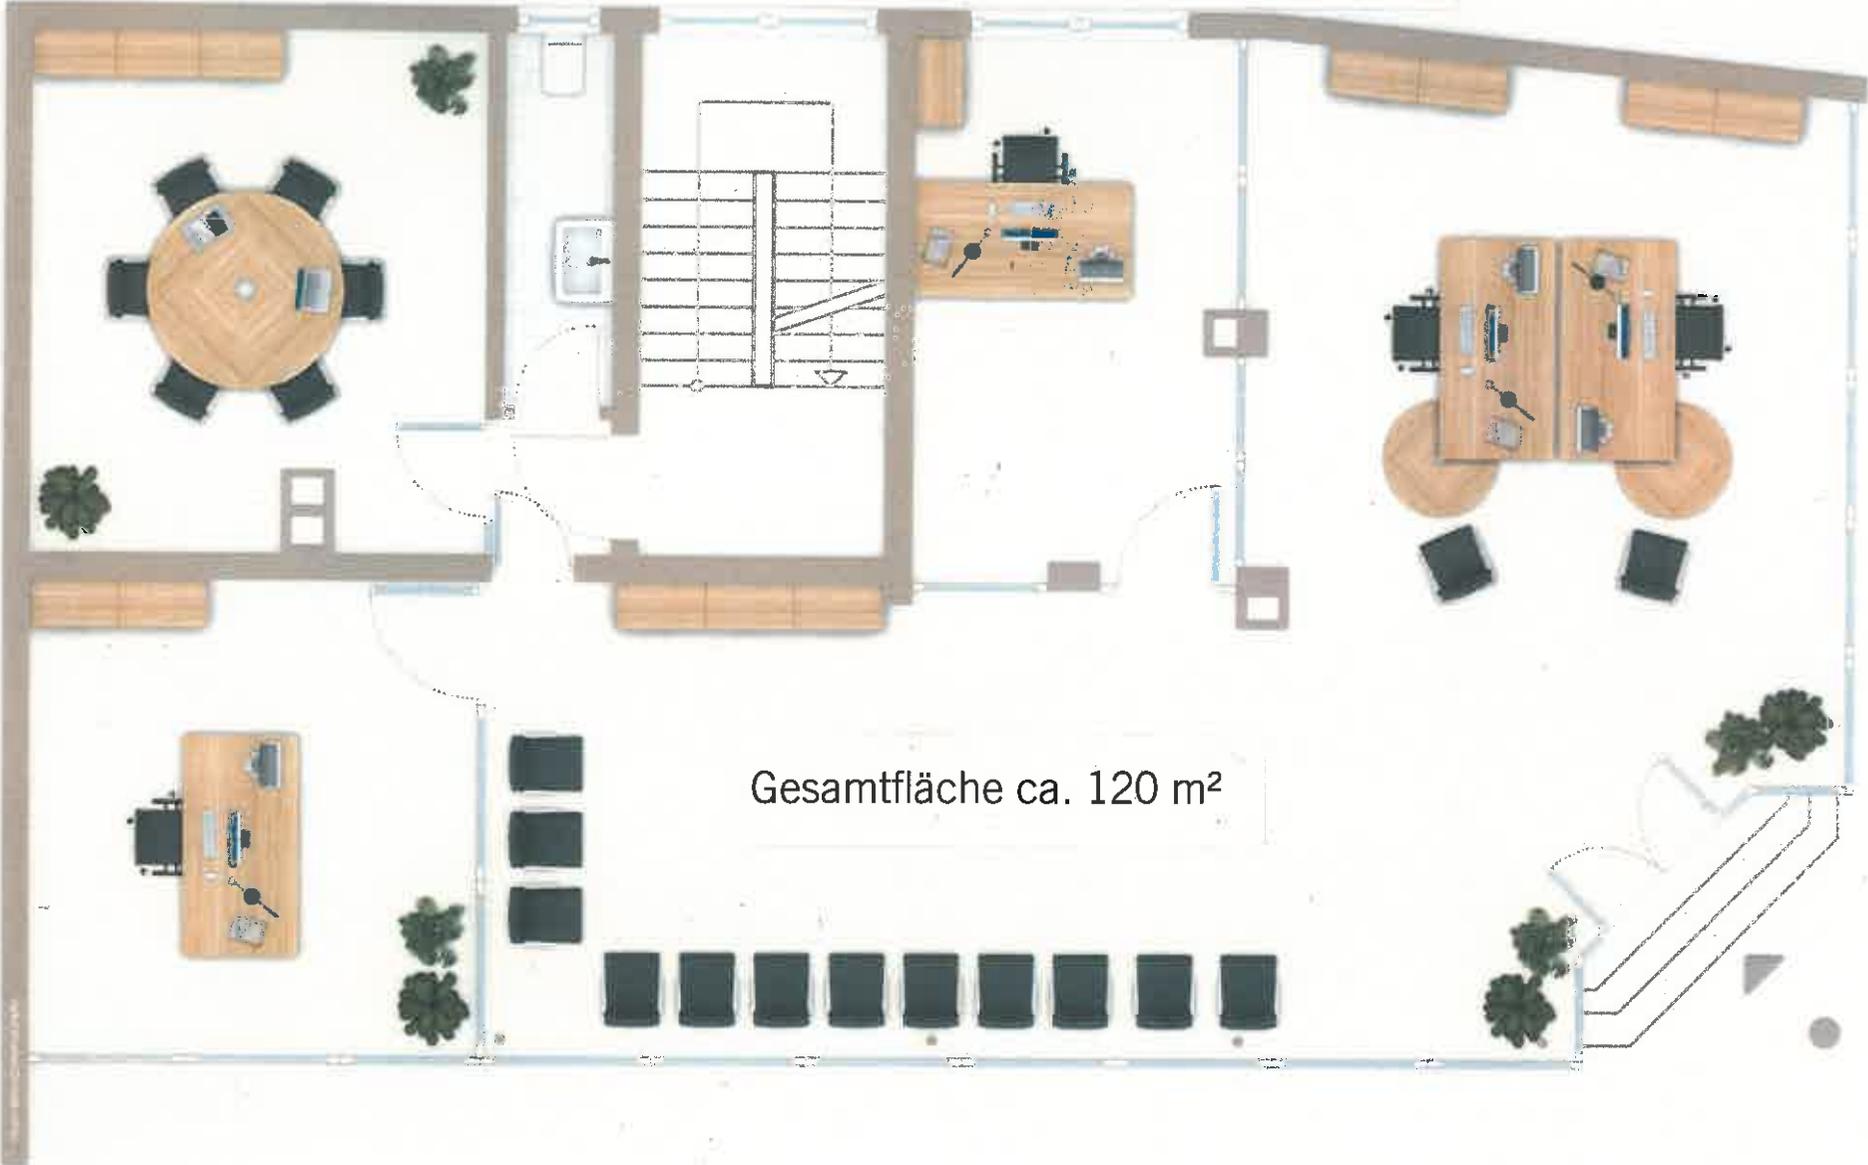

Gesamtfläche ca. 120 m²