ANSICHT SÜD / AM SONNENBERG

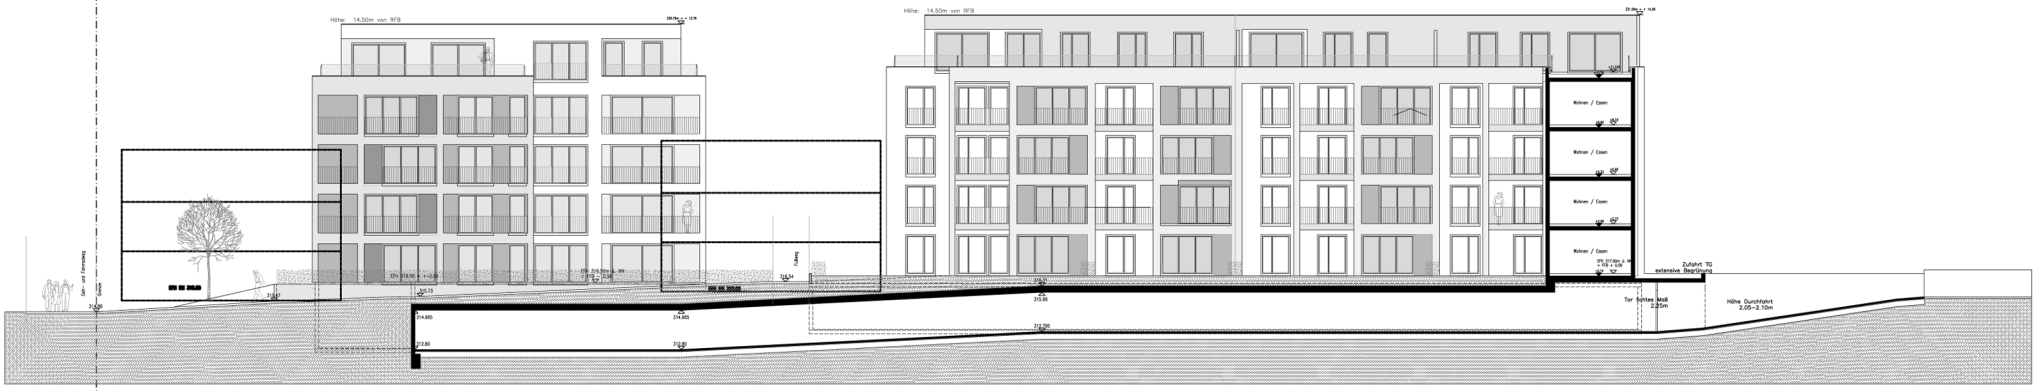

SCHNITT 8-8

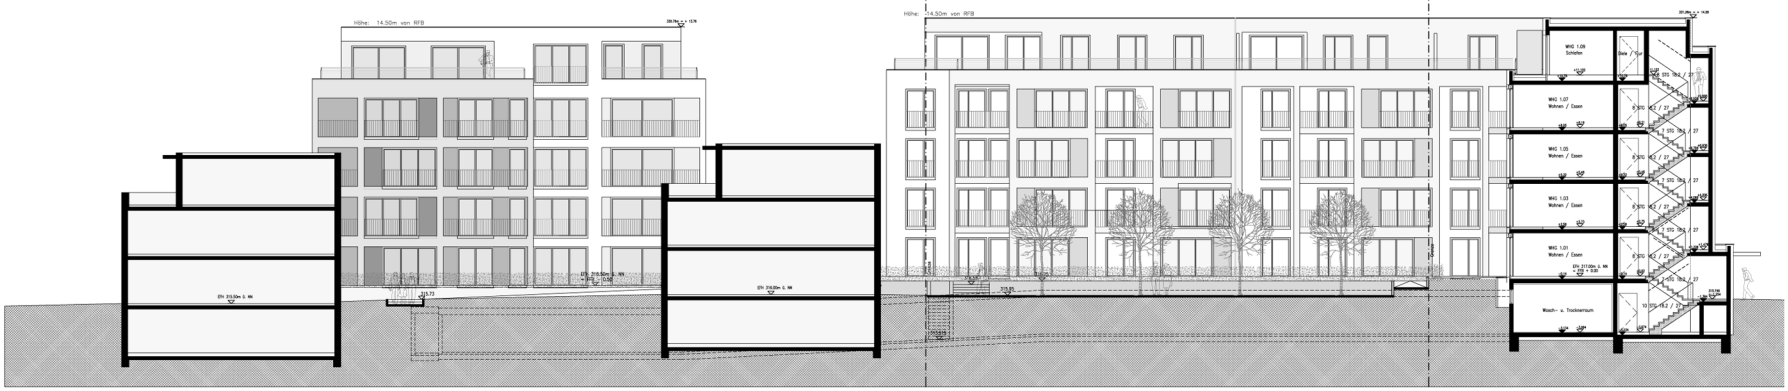

ANSICHT SÜD / SCHNITT 6-6

Haus 1, Haus 2, Haus 3: EFH = 0.00 = 317.00 m über N.N. = OK Belag
Haus 4 : EFH = -0.50 = 316.50 m über N.N. = OK Belag

Projekt-Nr.	Bauherr	Ort/Bez.	Bauteil	Plan-Nummer
23.047	BWB	LB	00	b007

Bauherr
Bietigheimer Wohnbau GmbH
Berliner Straße 19
74321 Bietigheim-Bissingen

Projekt
Neubau
43 ETW + Tiefgarage - Haus 1-4
Aldinger Strasse, Ludwigsburg-Sonnenberg

Anerkannt/Bauherr — Gefertigt/Architekt

Planungsphase: Baugesuch

Planinhalt: Ansicht Süd, Schnitts 8-8 u. 6-6

VORABZUG

Projektltg.	Bearbeiter	Entwurf	Datum	Maßstab	Format
Schmid	Steidle	Rief	27.08.2012	1:100	1189 x 841 mm

Projekt GmbH
Planungsgesellschaft für Städtebau, Architektur und Freianlagen
Baiter Straße 1 | 73734 Esslingen
Telefon 0711/3 45 85-0
Telefax 0711/3 45 85-70
info@project-gmbh.de
www.project-gmbh.de

Z:\23047\23047-Werkplanung\23047-W-N-Schnitt\[23047-W-Haus 1-4_008.dwg

Anlage 5.4