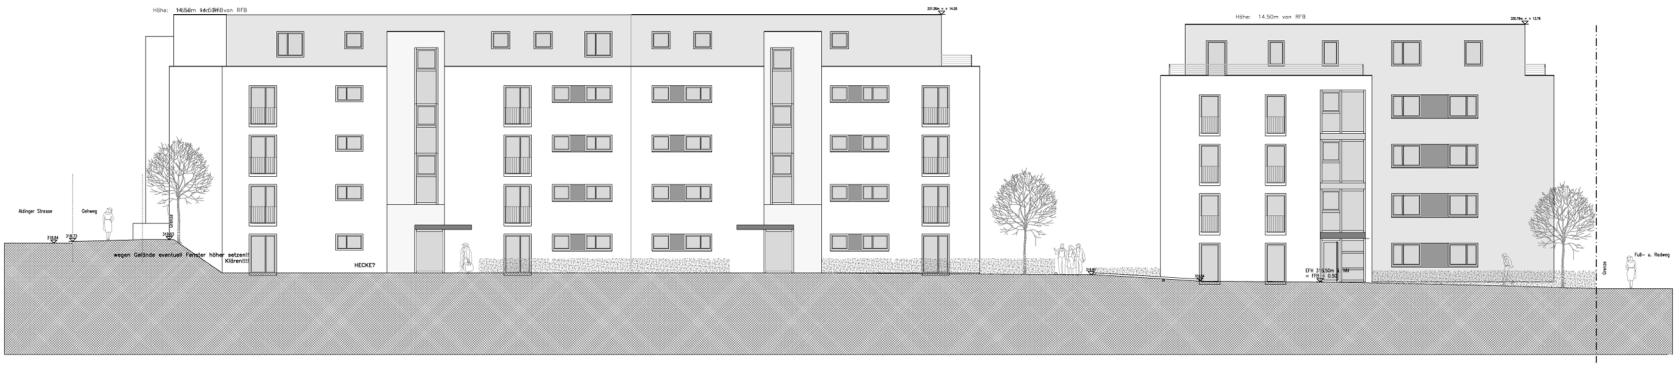

ANSICHT NORD

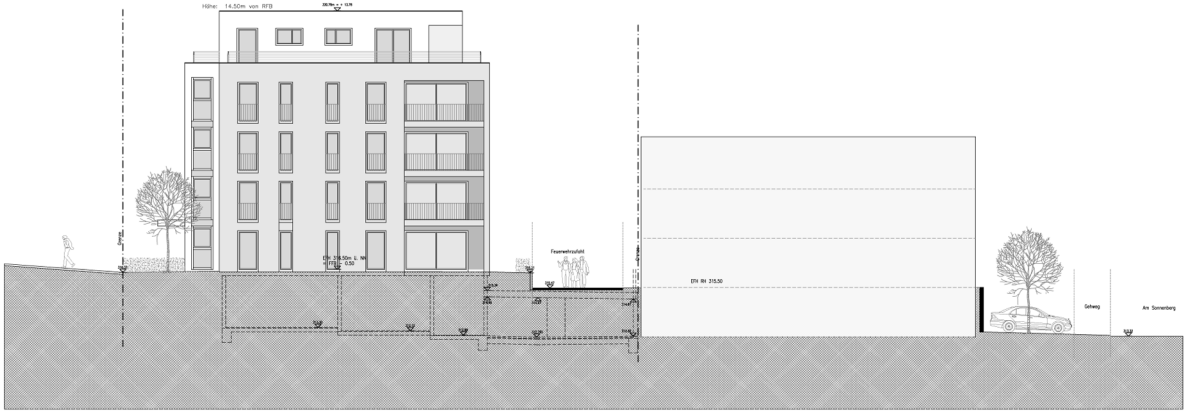

ANSICHT WEST

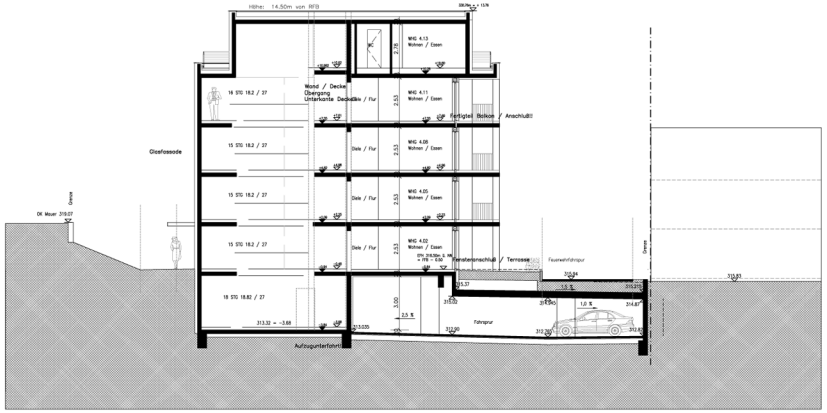

SCHNITT 4-4

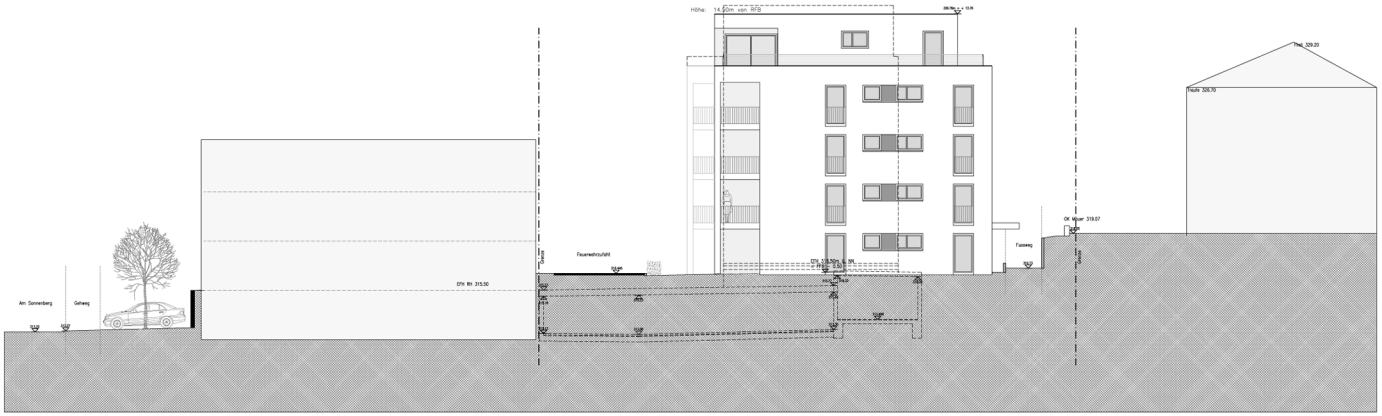

ANSICHT OST

Haus 1, Haus 2, Haus 3: EFH = 0.00 = 317.00 m über N.N. = OK Belag
Haus 4 : EFH = -0.50 = 316.50 m über N.N. = OK Belag

Projekt-Nr.	Bauherr	Ort/Bez.	Bauteil	Plan-Nummer
23.047	BWB	LB	00	b008

Bauherr
Bietigheimer Wohnbau GmbH
Berliner Straße 19
74321 Bietigheim-Bissingen

Projekt
Neubau
43 ETW + Tiefgarage - Haus 1-4
Aldinger Strasse, Ludwigsburg-Sonnenberg

Anerkannt/Bauherr — Gefertigt/Architekt

Planungsphase: Baugesuch

Planinhalt: Ansichten Nord, West, Ost, Schnitt 4-4

VORABZUG

Projektltg.	Bearbeiter	Entwurf	Datum	Maßstab	Format
Schmid	Steidle	Rolf	27.08.2012	1:100	1189 x 841 mm

Projekt GmbH
Planungsgesellschaft für Städtebau, Architektur und Freianlagen
Buiter Straße 1 | 73734 Esslingen
Telefon 0711/3 45 85 -0
Telefax 0711/3 45 85 -70
info@projekt-gmbh.de
www.projekt-gmbh.de

Z:\23047\23047-Werkplanung\23047-W-N-Schnitte\23047-W-Haus-1-4_008.dwg

Anlage 5.5