



Regelquerschnitt Fußgängerquerung und Baumquartier

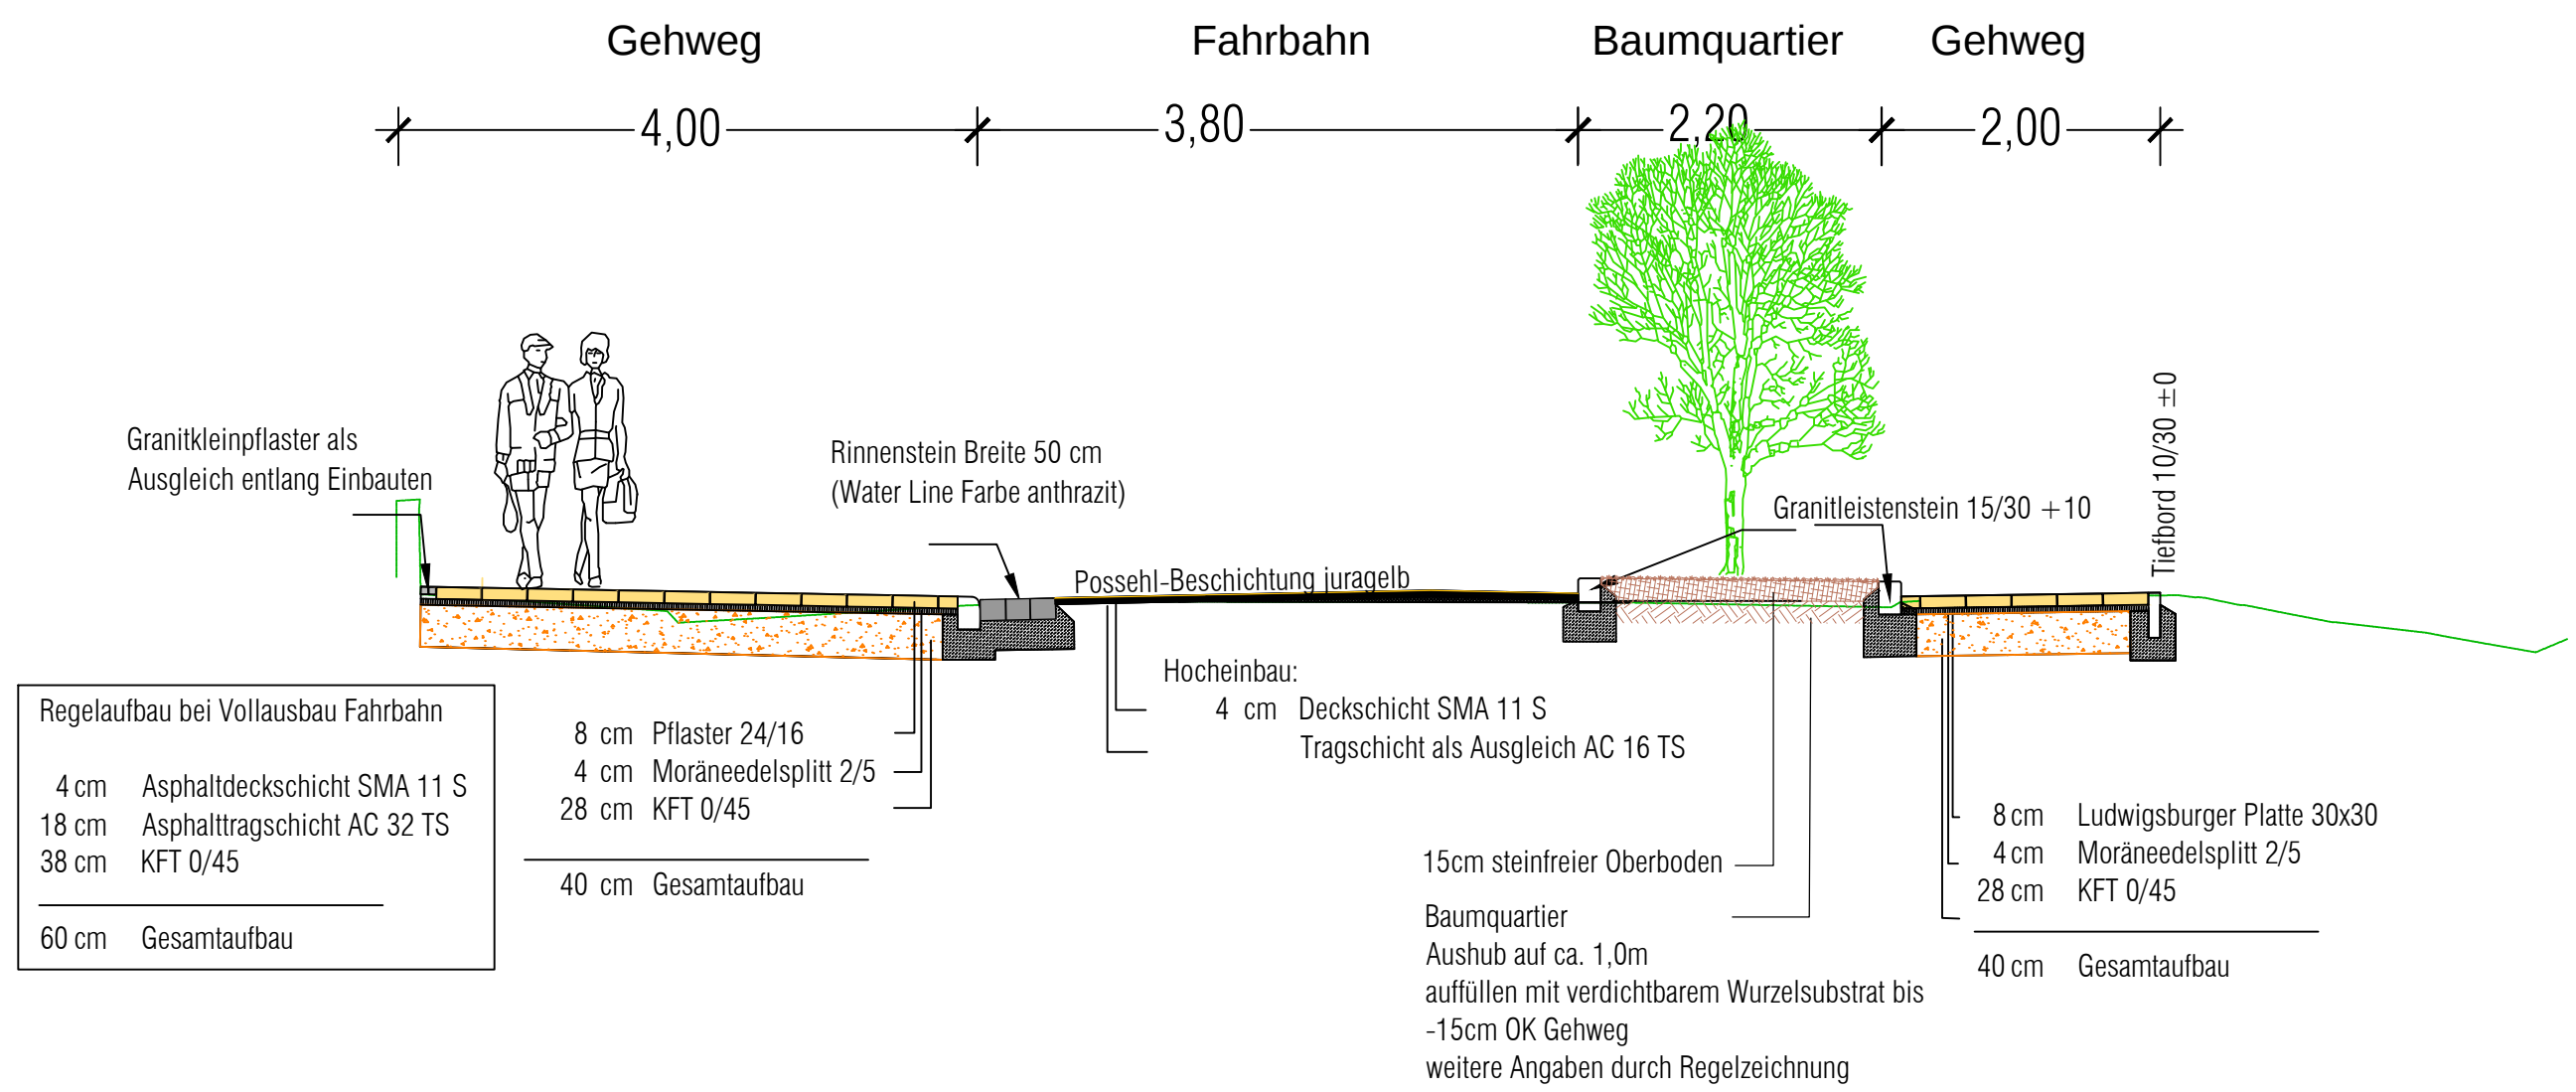

Regelquerschnitt Stellplätze

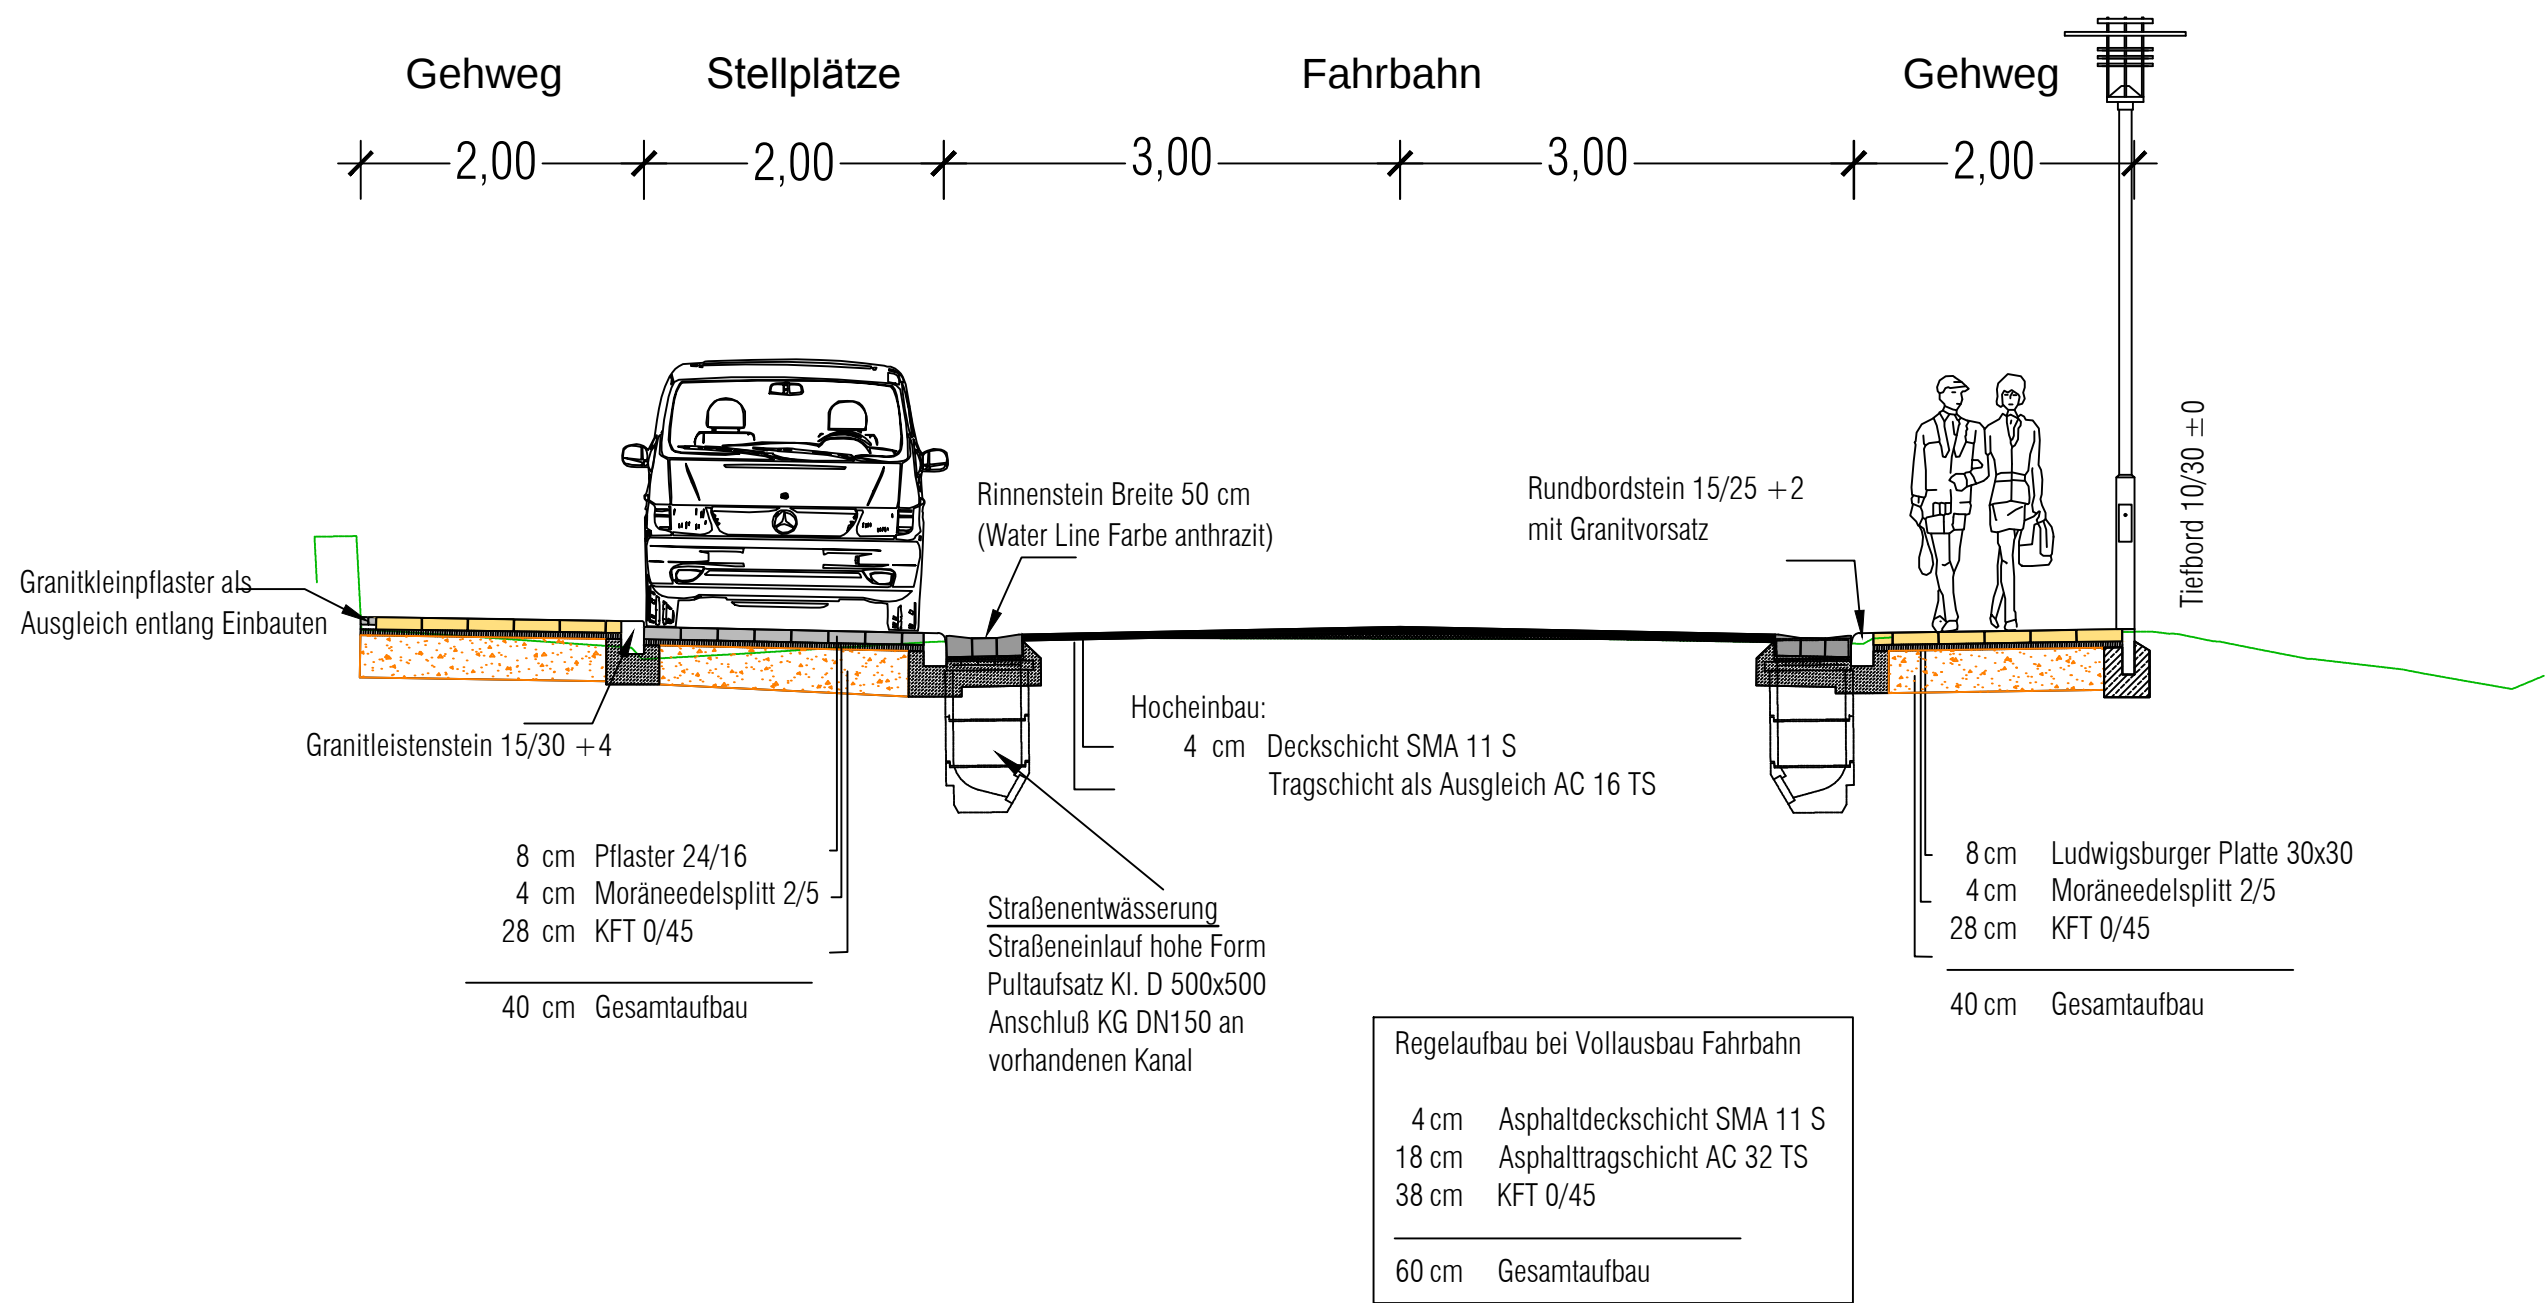

Index:	bearbeitet:	Datum:	gesehen:	Datum:	Inhalt:
e					
d					
c					
b					
a					

 LUDWIGSBURG		Fachbereich Tiefbau und Grünflächen		
Projekt:		Sanierung und Neugestaltung Wilhelmstraße West zwischen Uhlandstraße und Arsenalstraße		
Planinhalt:		Regelquerschnitte		
Planungsphase: AUSFÜHRUNGSPLANUNG		Planungsstand: 10.10.12		
bearbeitet:	J. Oster 07-12	Maßstab: unmaßstäblich	Freigegeben durch Fachbereichsleiter Ludwigsburg, den	
gezeichnet:	J. Oster 07-12			
geprüft:		Index:		
gesehen:				
Nachdruck und Vervielfältigungen jeder Art nur mit ausdrücklicher Genehmigung der Stadt Ludwigsburg, Fachbereich Tiefbau und Grünflächen				