
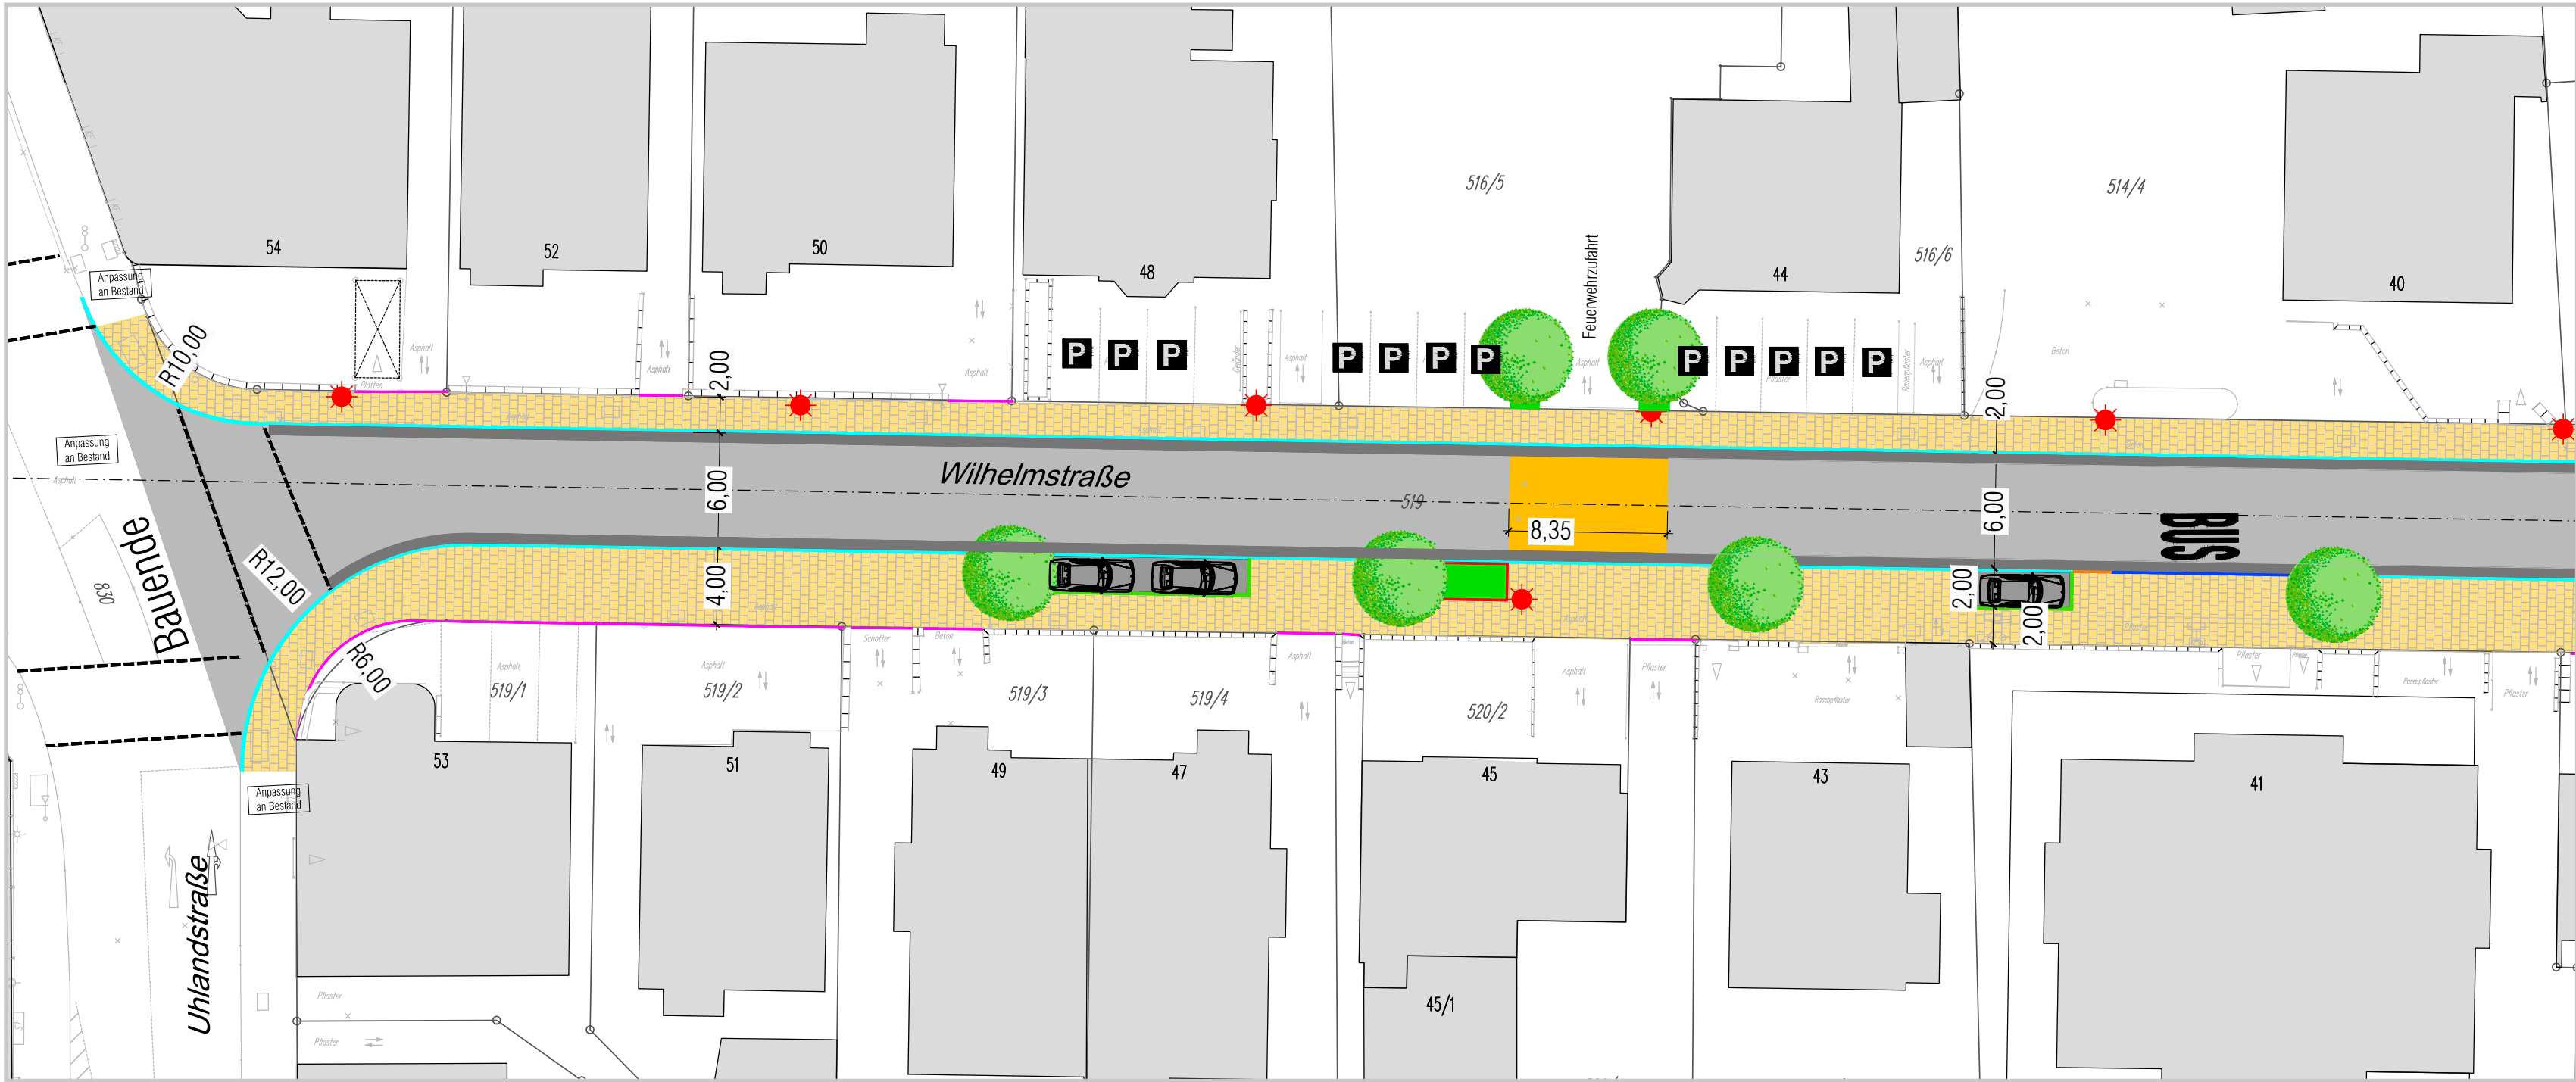


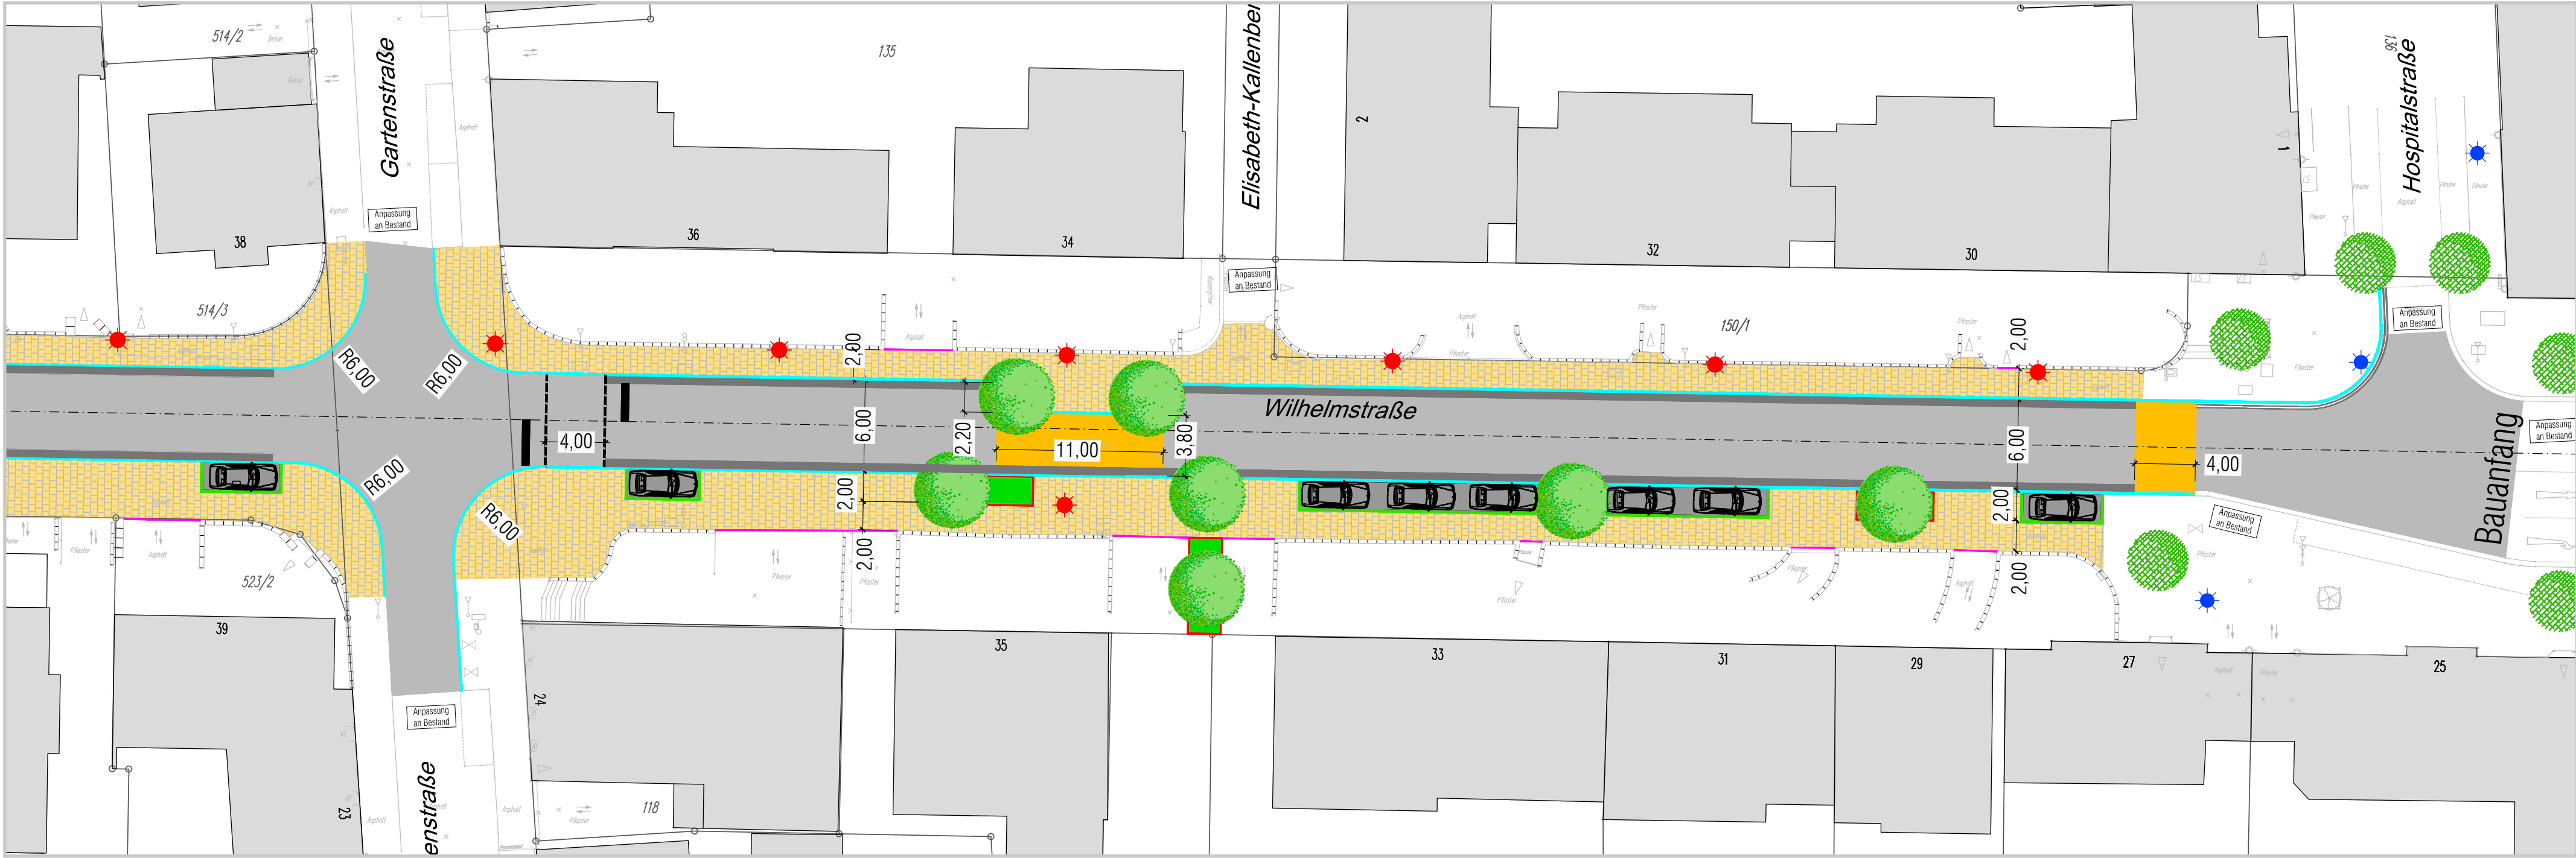

Asphalt in Fahrbahnen

Beschichtung Querung

Betonpflaster Gehweg

Pflaster Stellplätze

Baumquartiere

geplanter / bestehender Baumstandort

Granitkeilstein 15/30 +10

Rundbordstein 15/25 +2

Granitkeilstein 15/30

Absenker von Niederflur auf RB

Niederflur-Busbordstein 18/30

Tiefbord 8/30 +1

Rinnenstein "Waterline" B=0,5

BogenAnfang/-Wechsel/-Ende

geplanter / bestehender Einlauf

geplante Beleuchtung

Die eingetragenen geplanten Höhen beziehen sich auf Oberkante.Belag. Abweichende Höhen der Randeinfassungen sind im Lageplan vermerkt. Alle weiteren Planunterlagen sind zu beachten. Abweichungen bei der örtlichen Ausführung sind umgehend mit der örtlichen Bauleitung abzustimmen.

Index:	bearbeitet:	Datum:	gesehen:	Datum:	Inhalt:
e					
d					
c					
b					
a					

LUDWIGSBURG

Fachbereich Tiefbau und Grünflächen

Projekt:

Sanierung und Neugestaltung Wilhelmstraße West zwischen Uhlandstraße und Arsenalstraße

Planinhalt:

Lageplan

Planungsphase:

AUSFÜHRUNGSPLANUNG

Planungsstand:

10.10.12

bearbeitet: J. Oster 07-12

gezeichnet: J. Oster 07-12

geprüft:

gesehen:

Maßstab: unmaßstäblich

Index:

Freigegeben durch Fachbereichsleiter Ludwigsburg, den

Druck und Vervielfältigungen jeder Art nur mit ausdrücklicher Genehmigung der Stadt Ludwigsburg, Fachbereich Tiefbau und Grünflächen | 10/12 | 01/13/14/15/2426/24