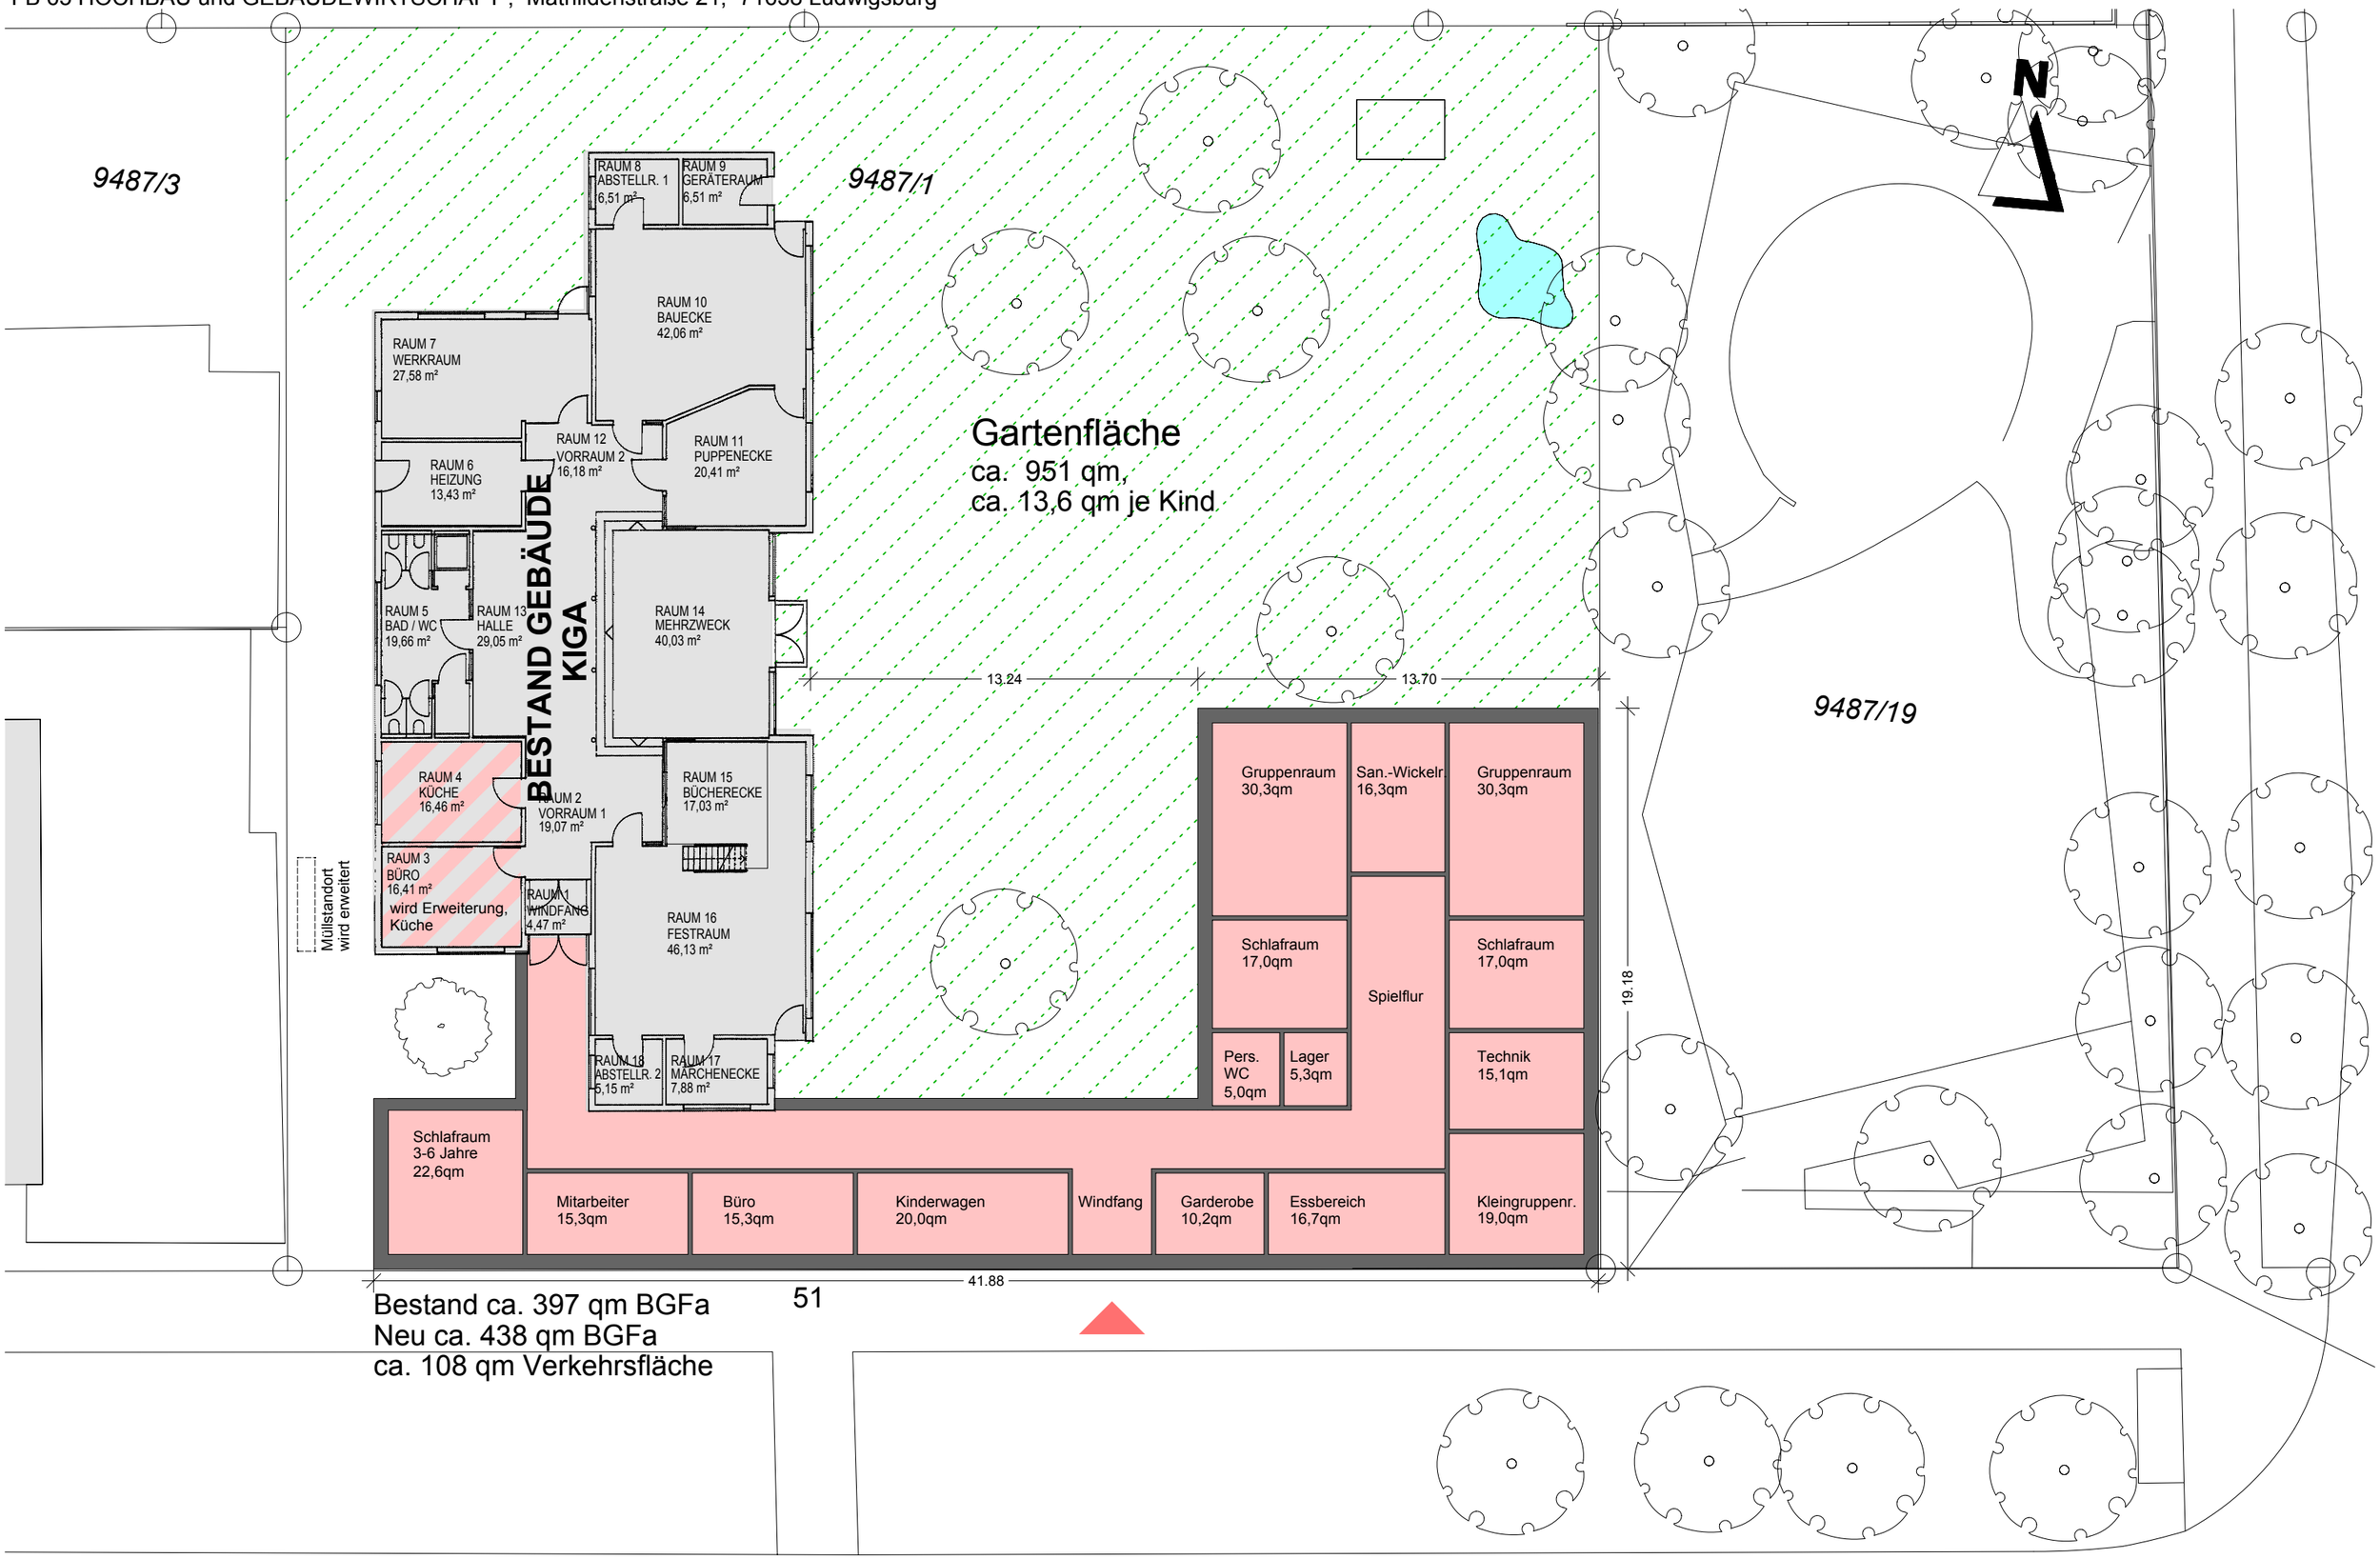

Bestand ca. 397 qm BGFa
Neu ca. 438 qm BGFa
ca. 108 qm Verkehrsfläche

Reichertshalde

Flächenstudie Alternative A - NEU

Kita Reichertshalde 51, Maßstab 1 : 200 , Druckdatum 05.11.2012, HF