Vorlage 605/12 Anlage 1

Grundriss Gestaltungsplan 2. Bauabschnitt

Teil 1

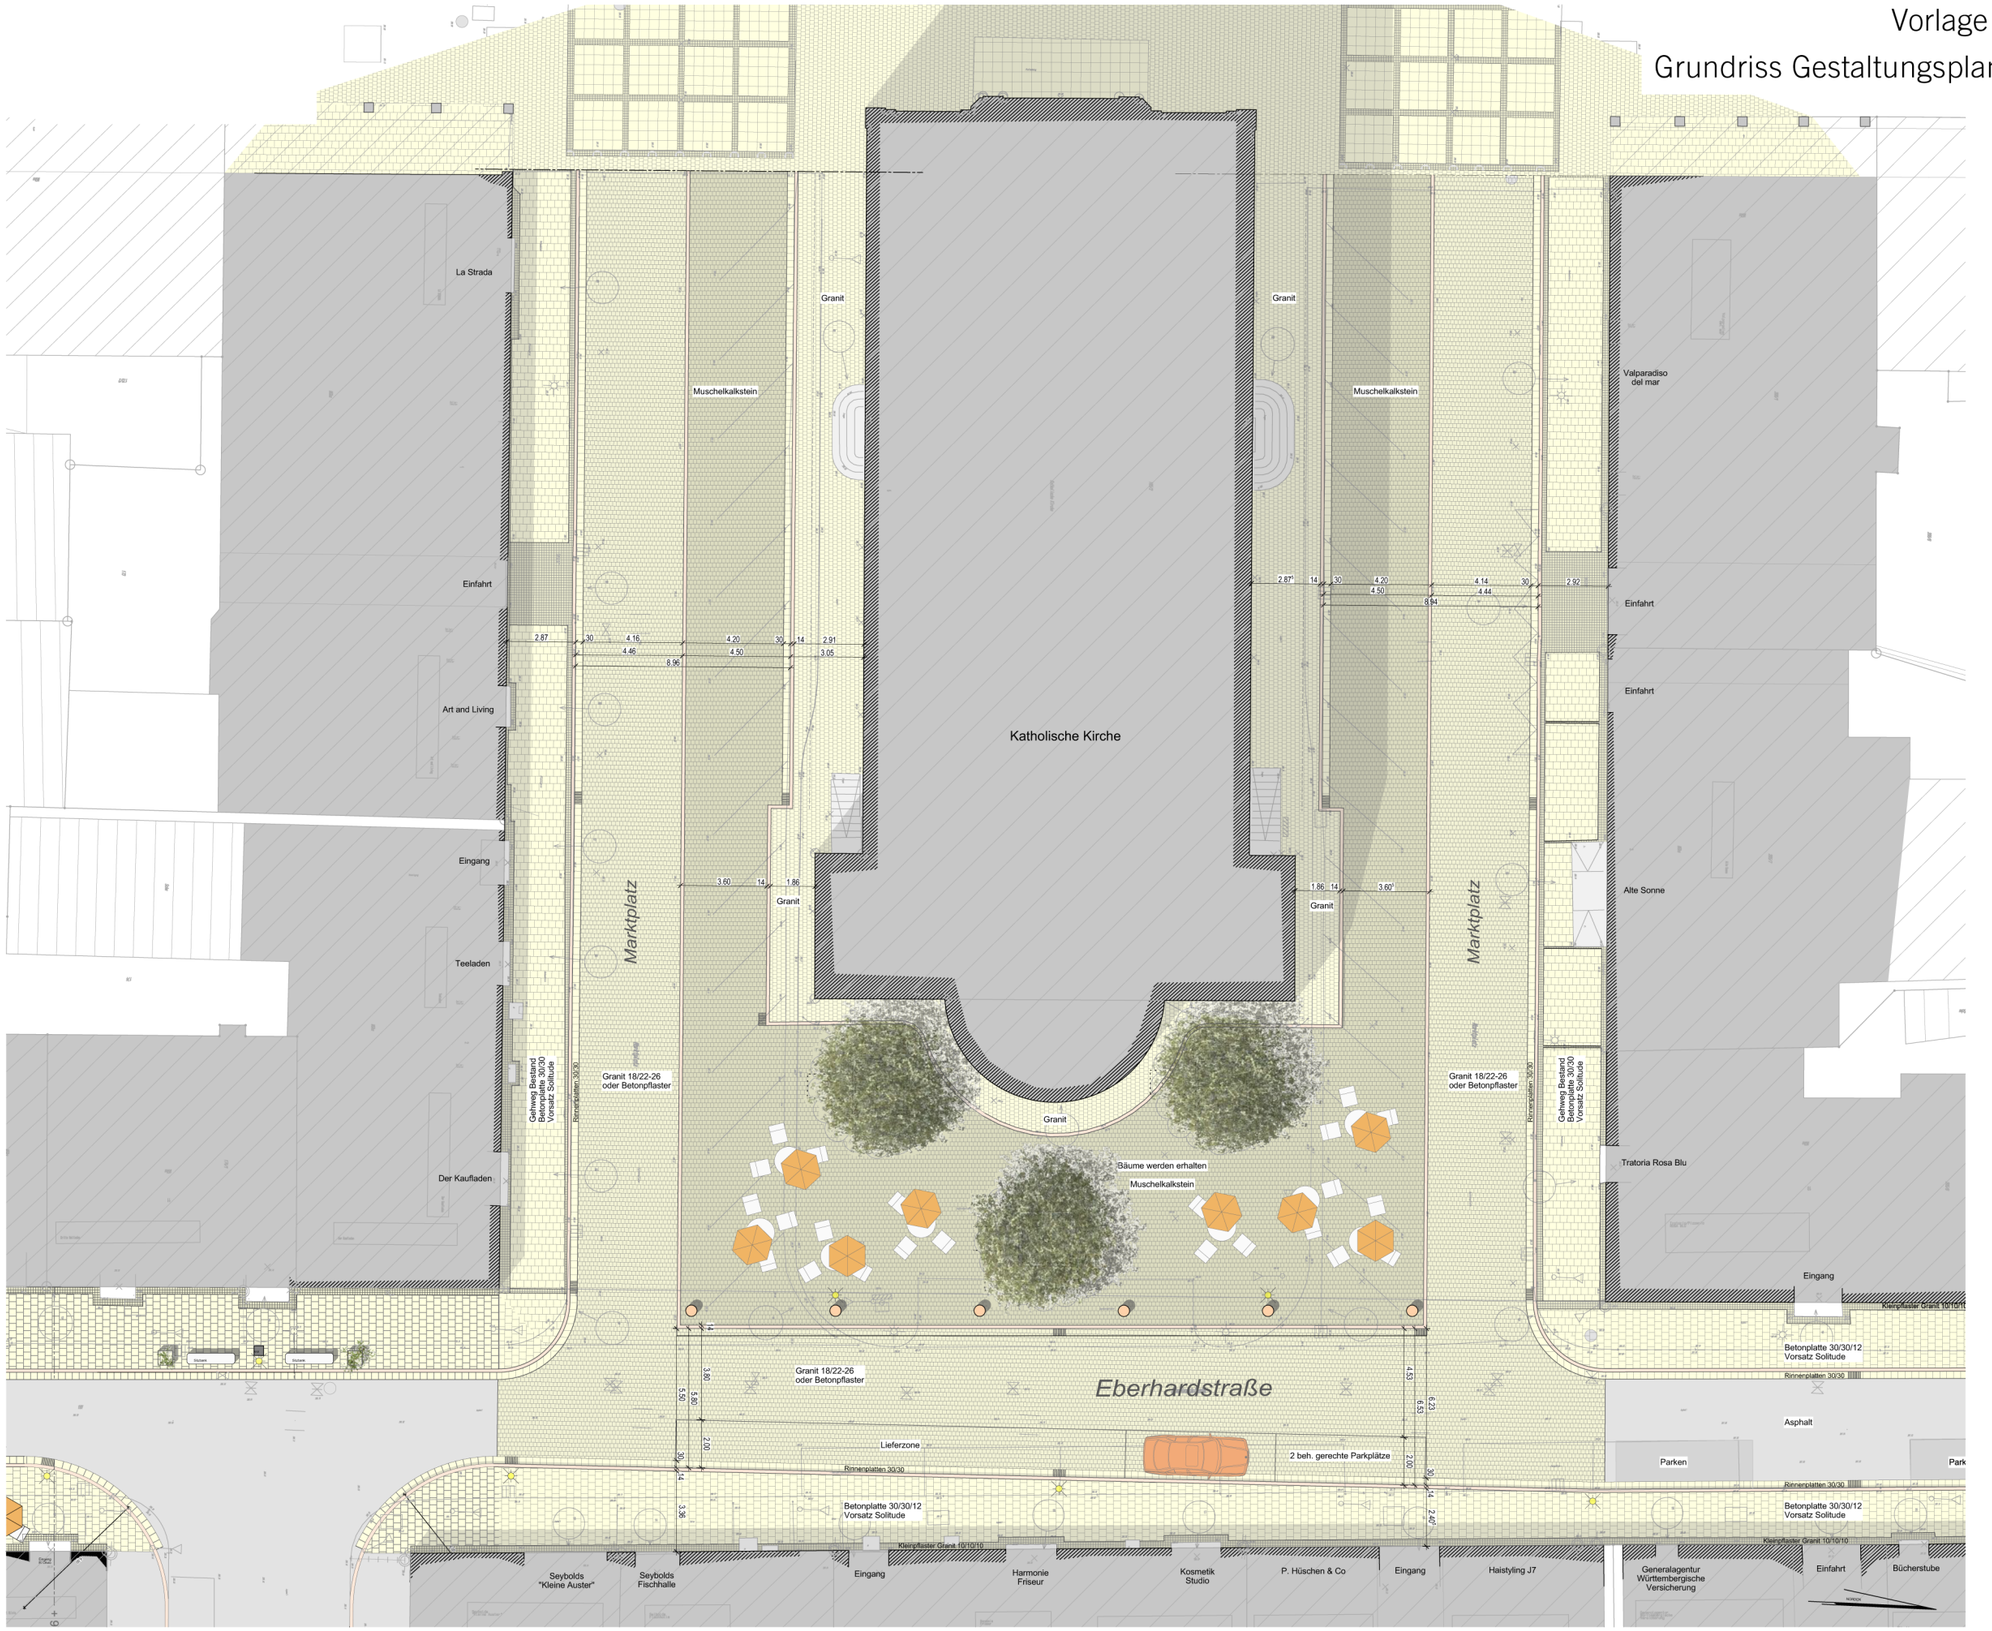


Umgestaltung Eberhardstraße **GRUNDRISS BAUABSCHNITT II** Plan Nr. 226_500 c 28.11.2012 VORENTWURF

LUDWIGSBURG

ARGE Dipl.-Ing. Volker Rosenstiel Freier Architekt BDA DWB DASL Freiburg im Breisgau –Rauschmaier Ingenieure Bietigheim-Bissingen