Grundriss Gestaltungsplan 2. Bauabschnitt
Teil 2

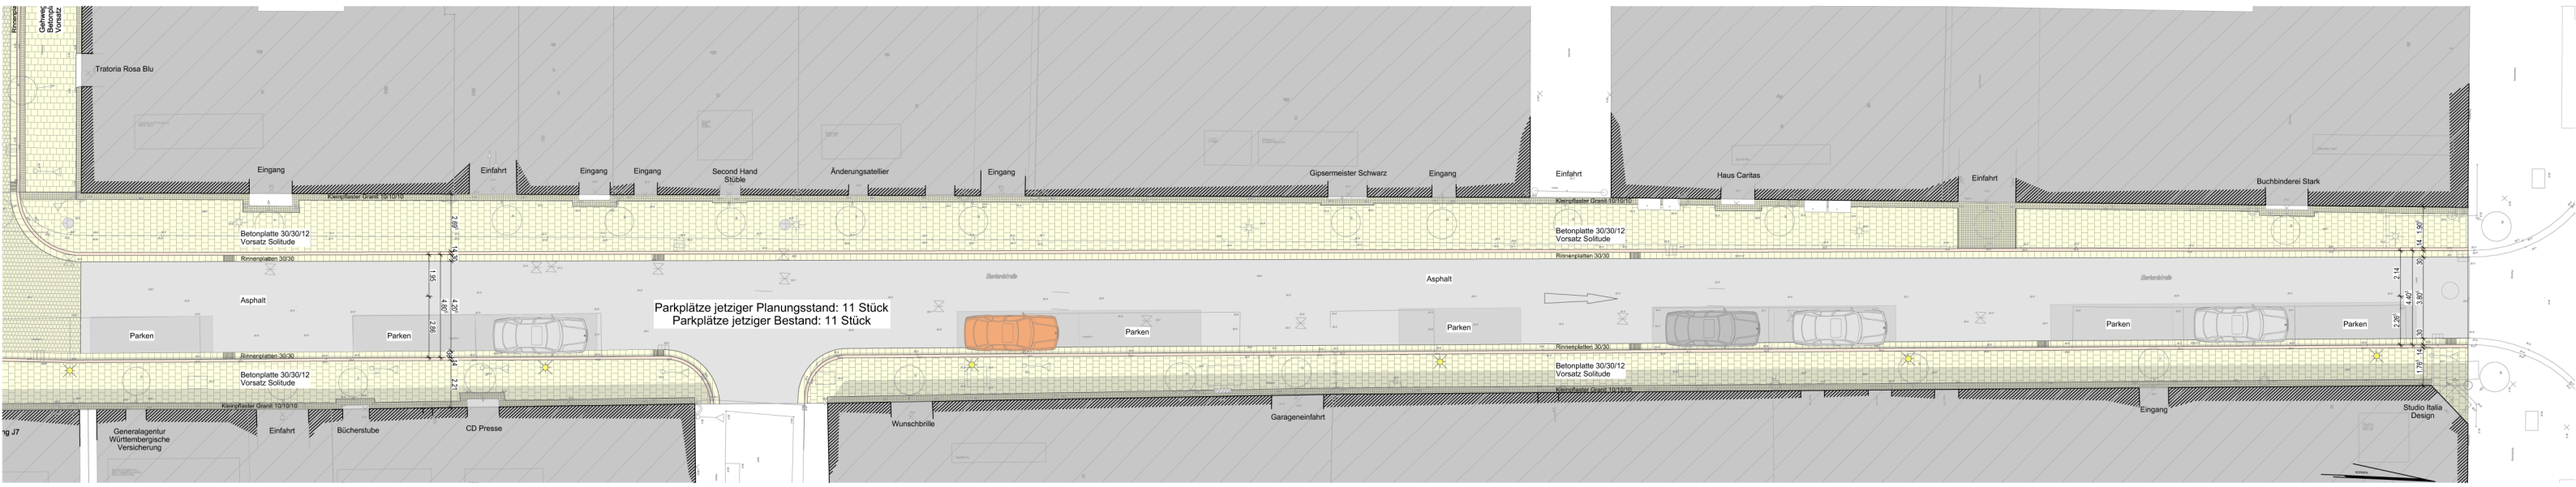

Umgestaltung Eberhardstraße **GRUNDRISS BAUABSCHNITT II** M 1:100 Plan Nr. 226_501 28.11.2012 VORENTWURF

ARGE Dipl.-Ing. Volker Rosenstiel Freier Architekt BDA DWB DASL Freiburg im Breisgau --Rauschmaier Ingenieure Bietigheim-Bissingen

LUDWIGSBURG