KEINE PARKPLÄTZE NEBEN KIRCHE

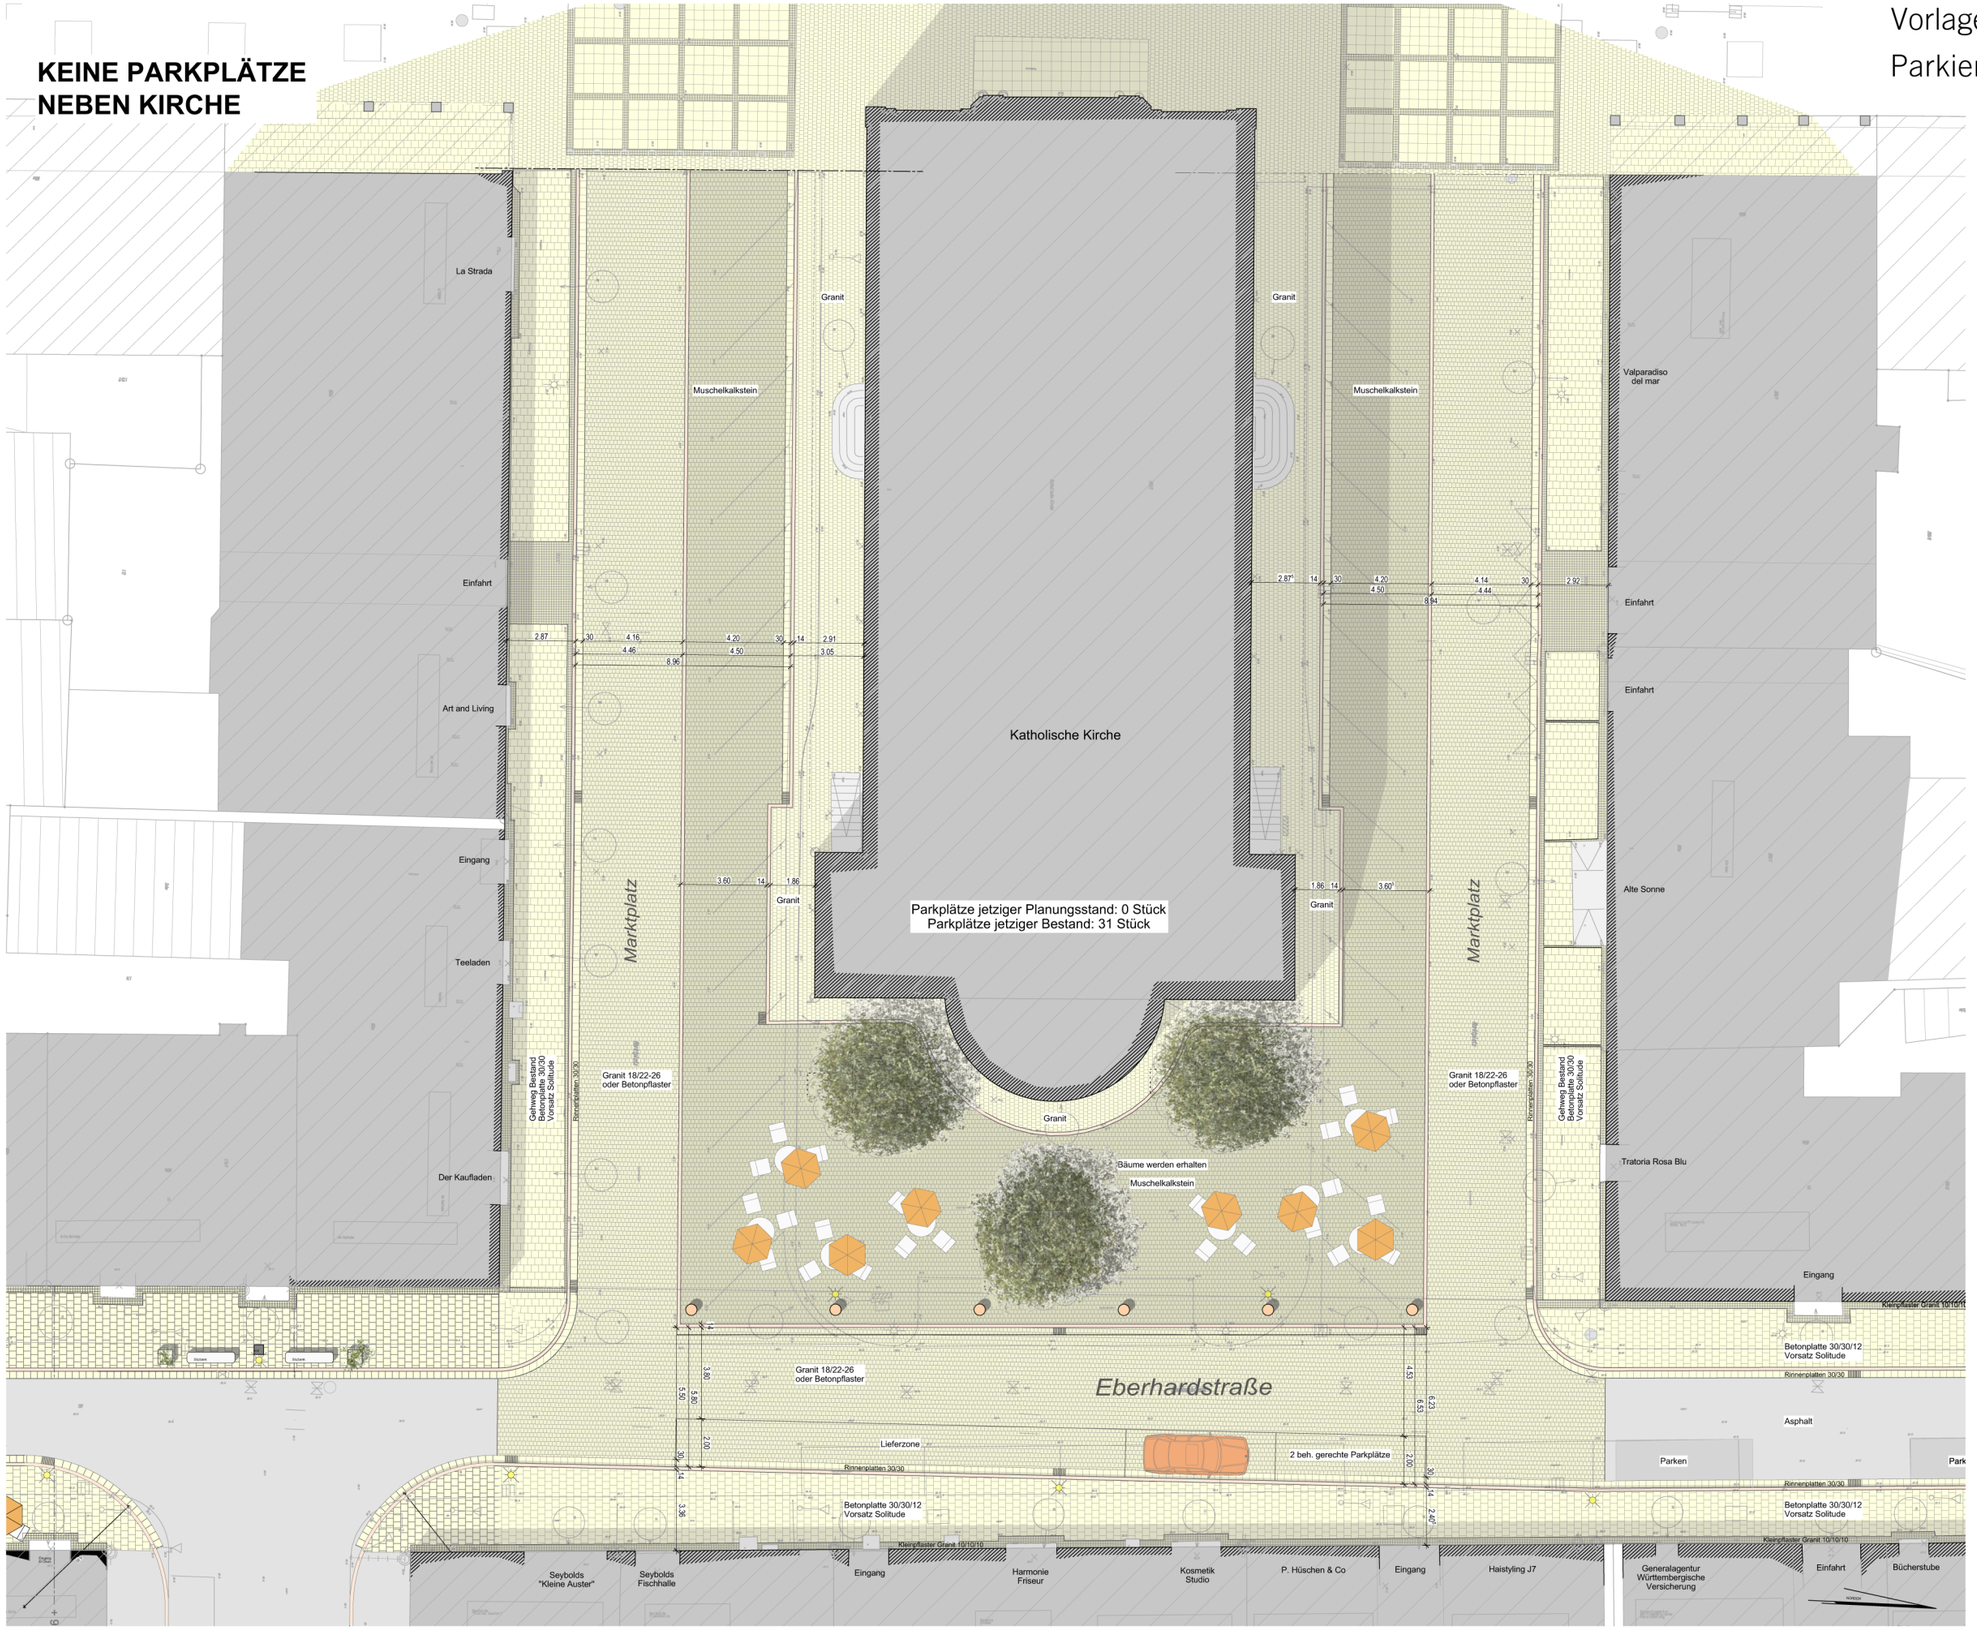

Umgestaltung Eberhardstraße **GRUNDRISS BAUABSCHNITT II** M 1:100 Plan Nr. 226_500 c 28.11.2012 VORENTWURF

ARGE Dipl.-Ing. Volker Rosenstiel Freier Architekt BDA DWB DASL Freiburg im Breisgau --Rauschmaier Ingenieure Bietigheim-Bissingen

LUDWIGSBURG