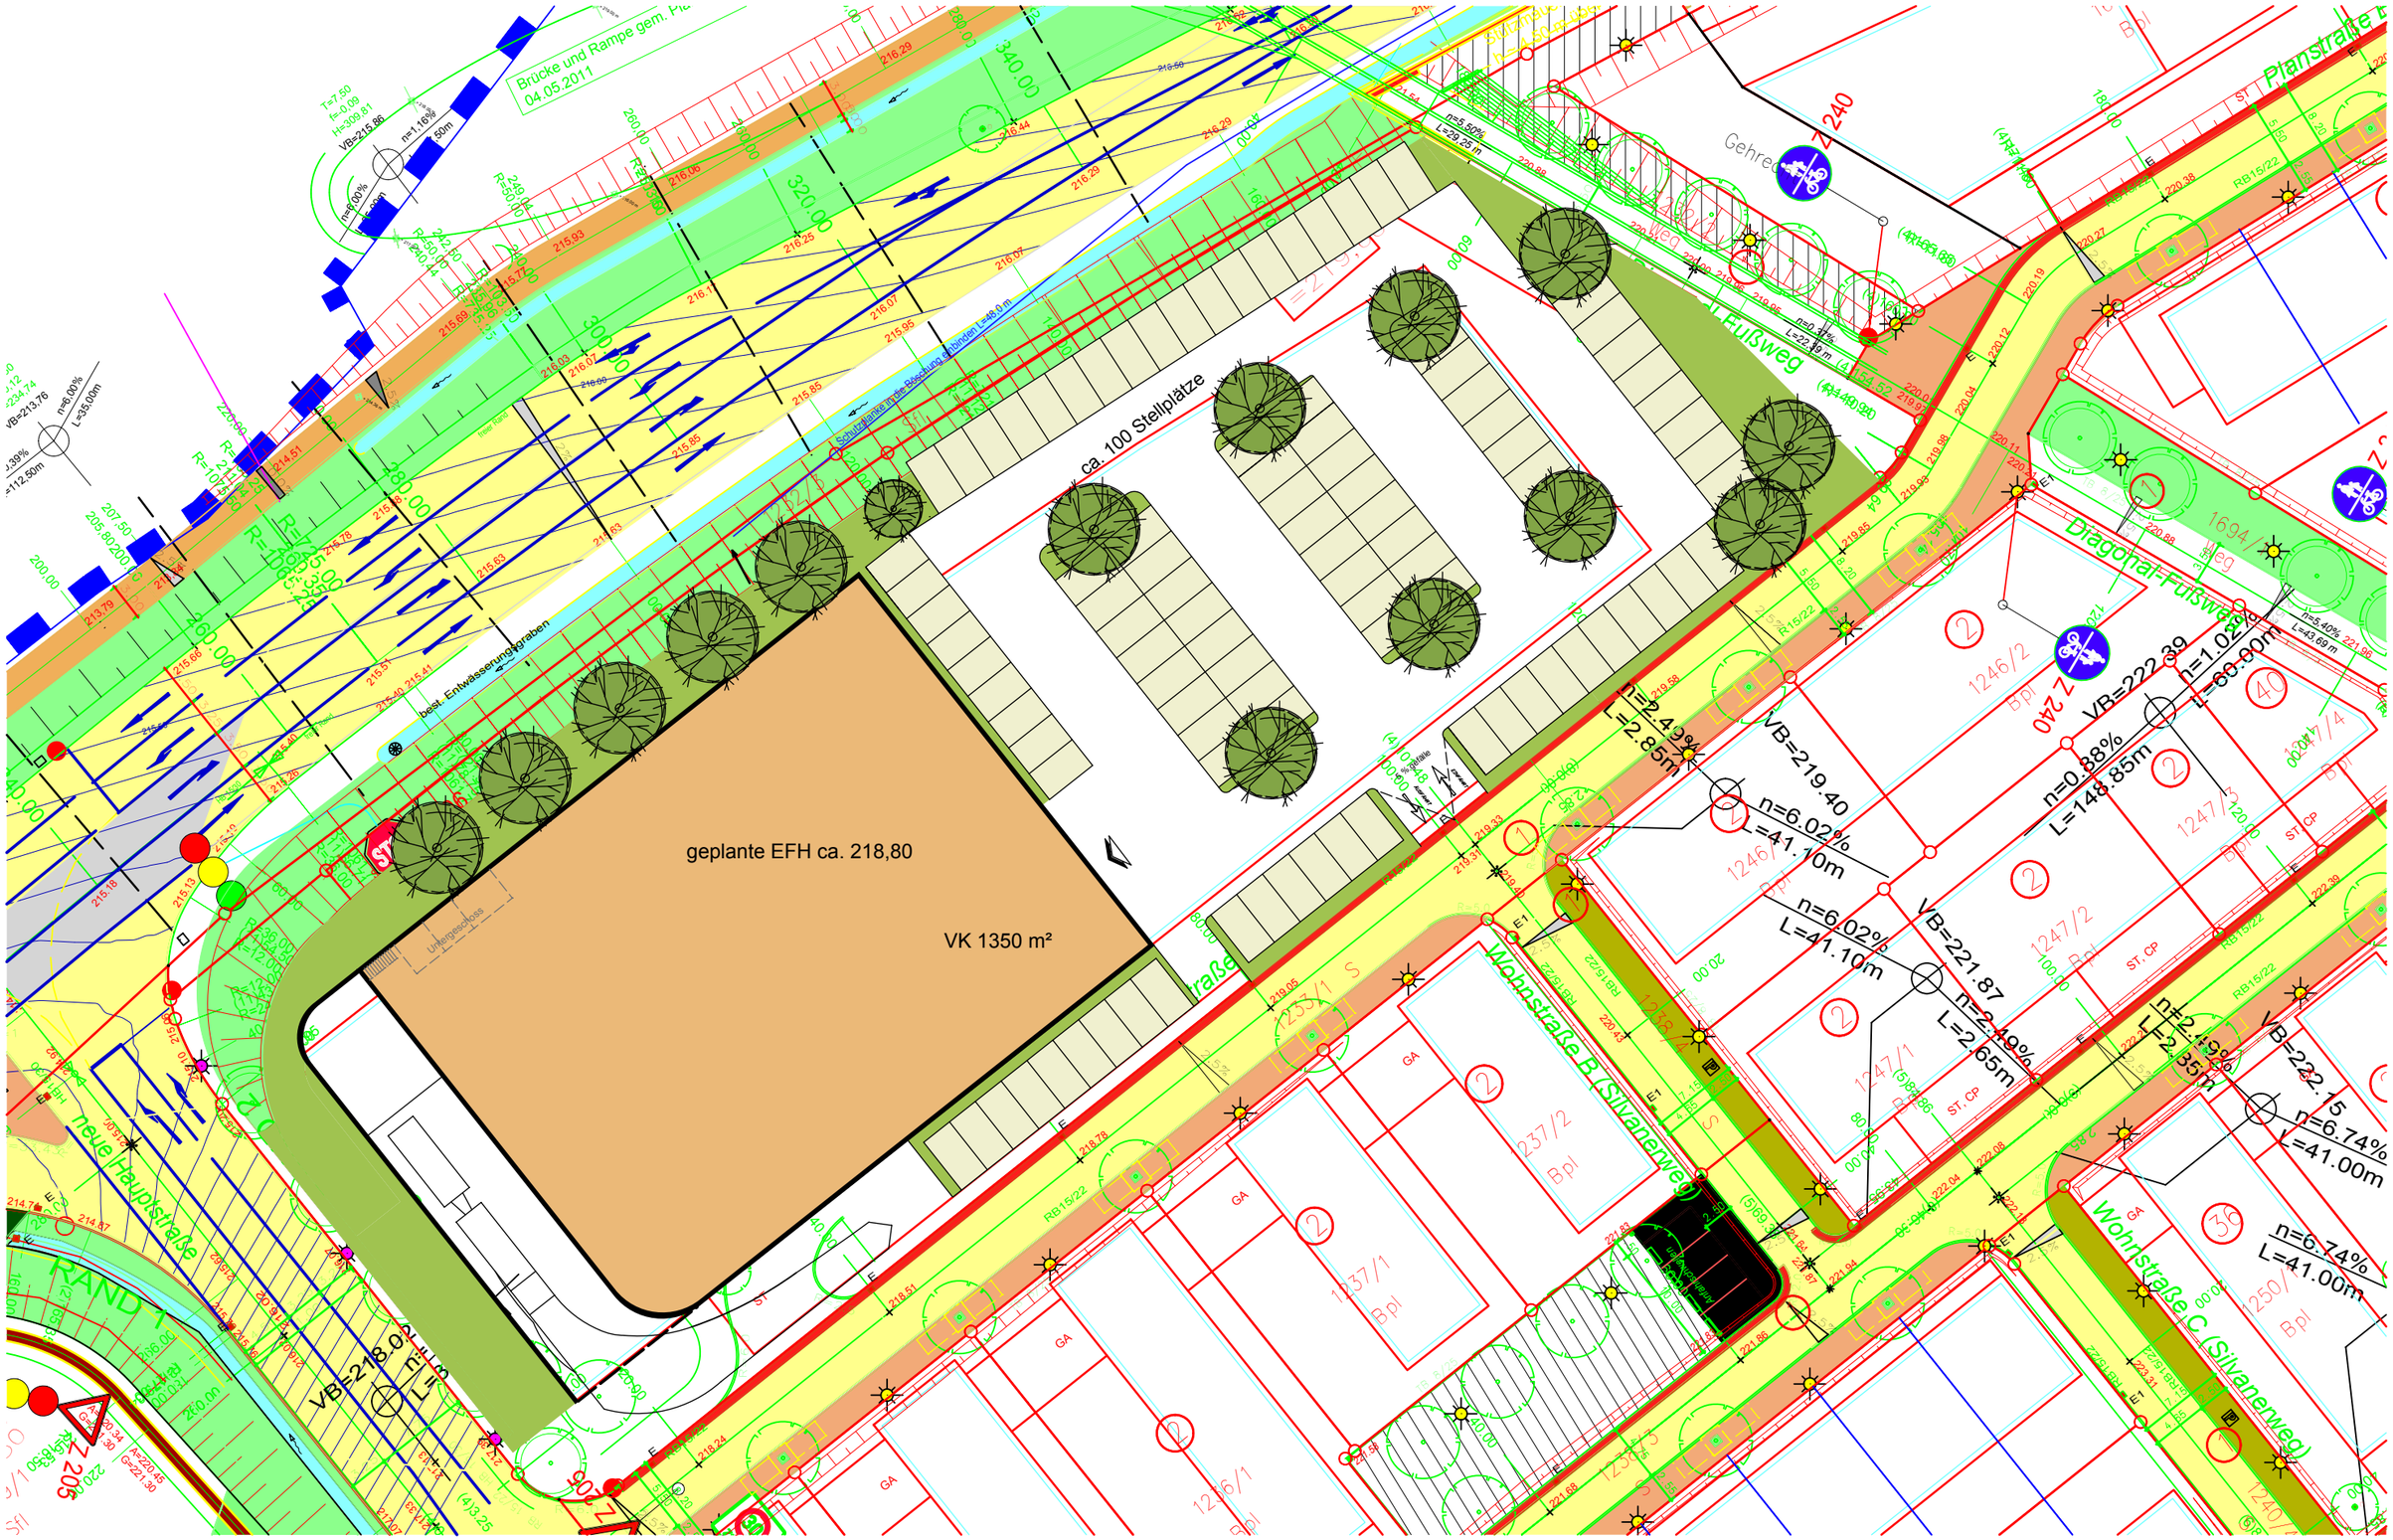

ÜBERSICHTSPLAN_p 823

MÜLLER + HUBER ARCHITEKTURBÜRO | Entwurf _ VE 2 | a_ 10958 | plot 02 | datum 29.09.2011/mab | masstab 1 /500 | projekt 71638 Ludwigsburg - Neubau LM