



NORDAbwicklung

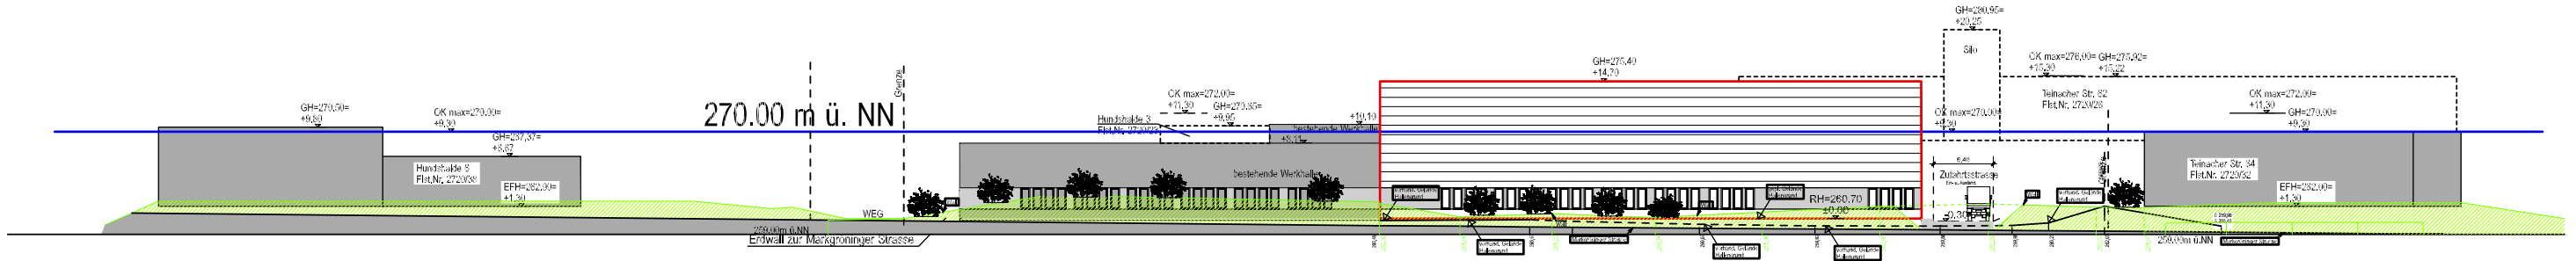


NORD

GH=275.40
+14.70

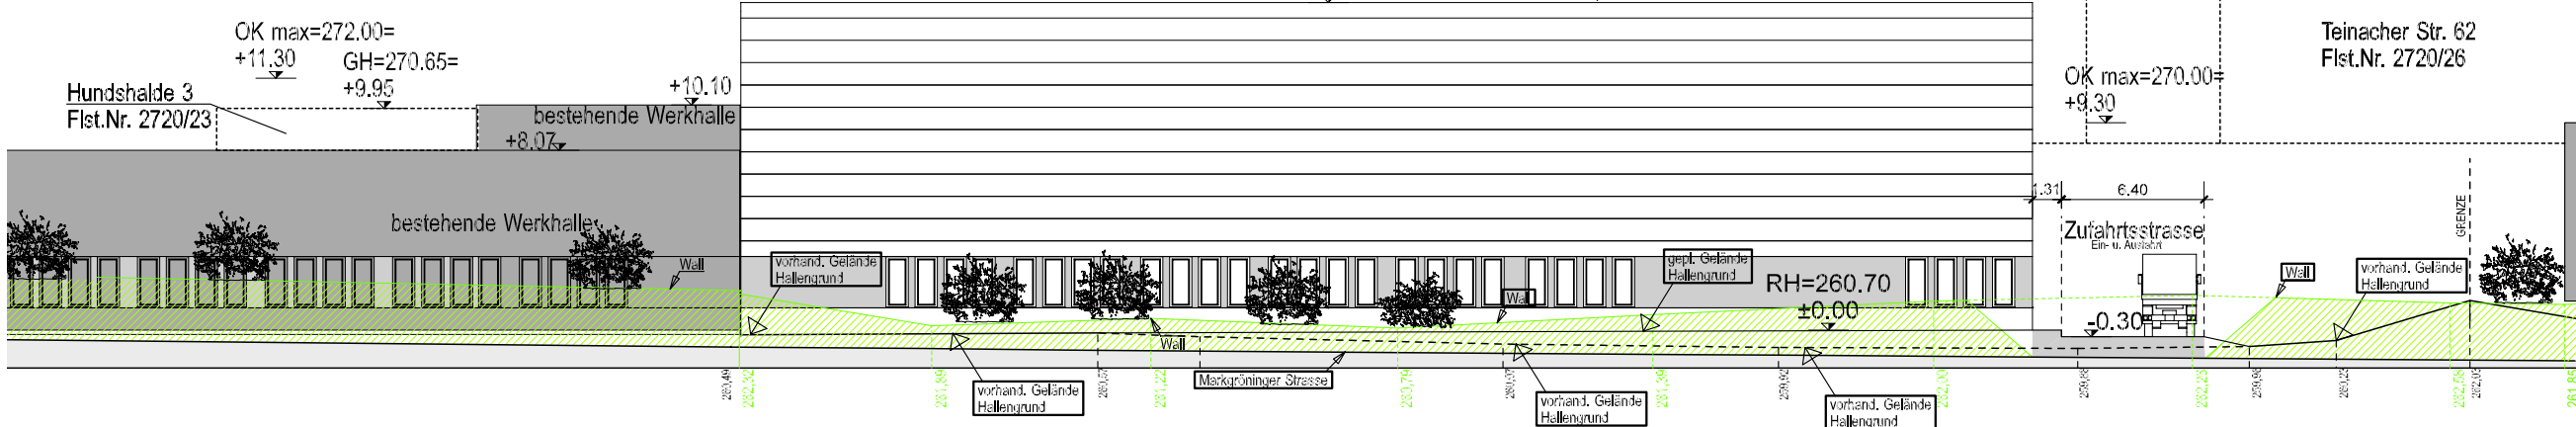

SCHNITT A-A

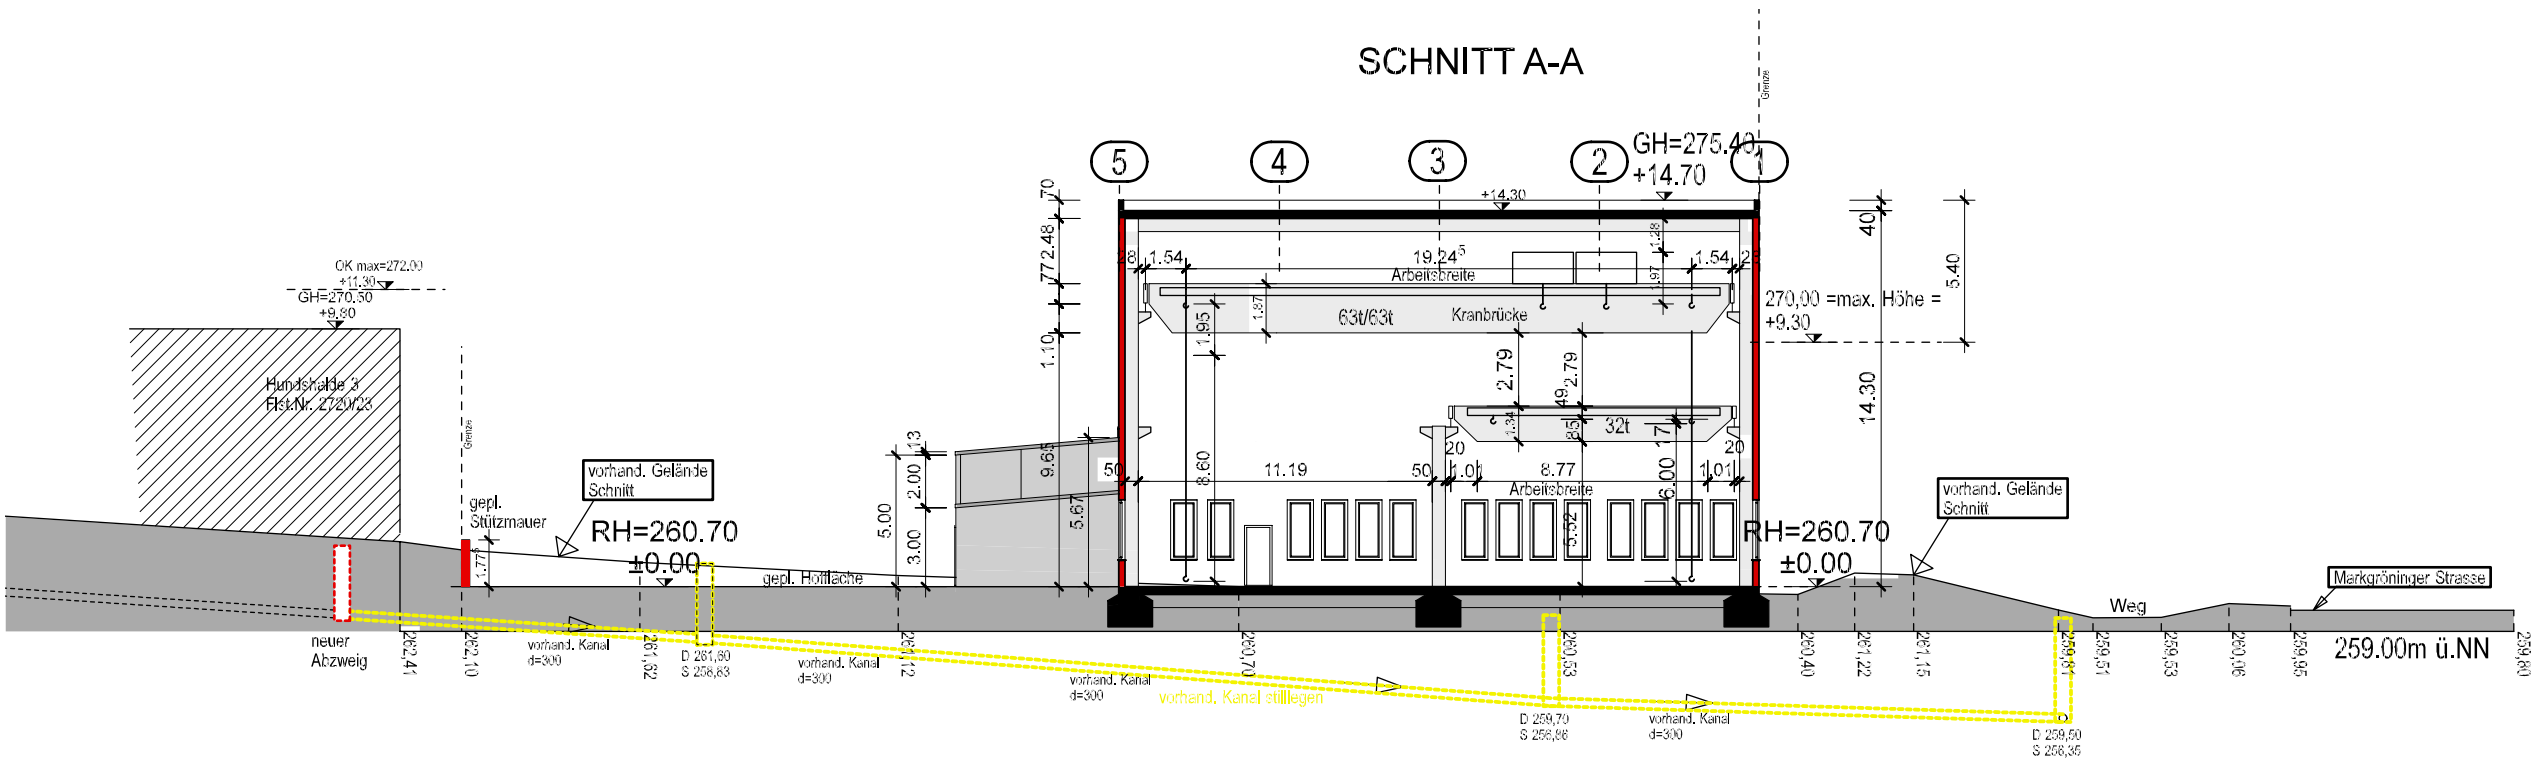

BAUVORHABEN:

NEUBAU EINER WERKHALLE
HUNDSHALDE
Flst.-Nr. 2720/7 + 2720/22
71634 LUDWIGSBURG

BAUHERR:

FIRMA
WERNER WEINMÜLLER
VERPACHTUNGSGESELLSCHAFT
KUSATSUSTR. 4
74321 BIETTIGHEIM
ANERKANNT: , DEN

ARCHITEKT:

ARCHITEKTURBÜRO
HORST RICHTER DIPL. ING.
JAHNSTRASSE 10
D - 73760 OSTFILDERN-SCHARNHAUSEN

TEL: 07158-63351
FAX: 07158-67762

GEFERTIGT: SCHARNHAUSEN, DEN 24.10.2012