



LUDWIGSBURG

Gemeinderatssitzung 15.05.2013


- **Top 4 Vorhabenbezogener Bebauungsplan**
"Oberes Hoffeld" Nr. 062/03
- Entwurfsbeschluss -



LUDWIGSBURG

Top 4 Vorhabenbezogener Bebauungsplan "Oberes Hoffeld" Nr. 062/03



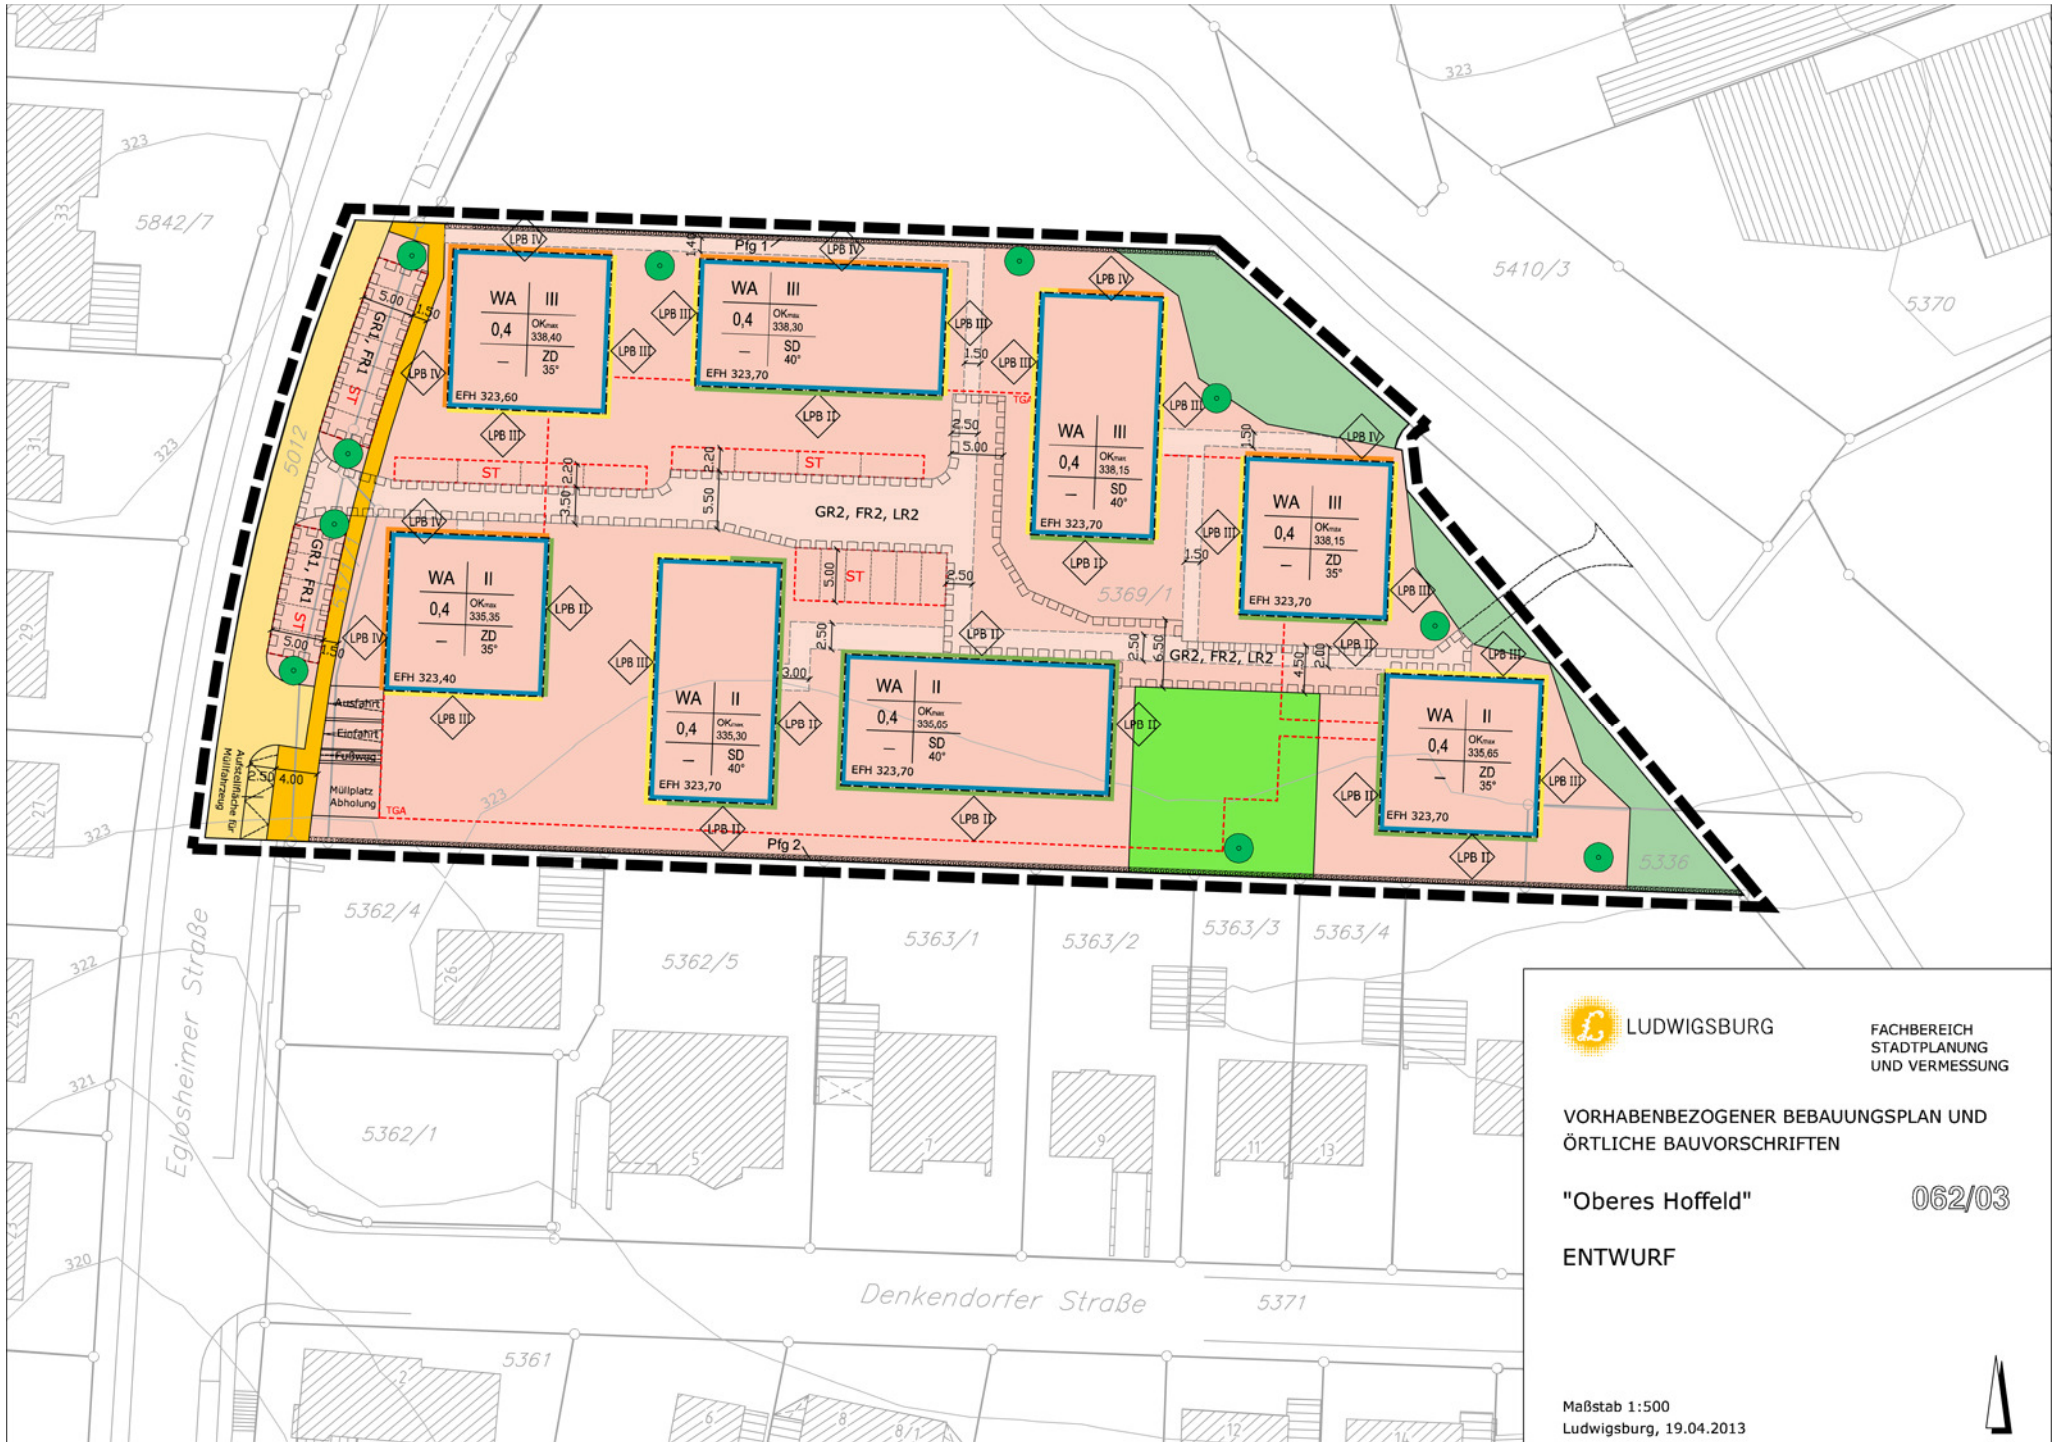

LUDWIGSBURG

FACHBEREICH
STADTPLANUNG
UND VERMESSUNG

VORHABENBEZOGENER BEBAUUNGSPLAN UND
ÖRTLICHE BAUVORSCHRIFTEN

"Oberes Hoffeld"

062/03

ENTWURF

Maßstab 1:500
Ludwigsburg, 19.04.2013







LUDWIGSBURG


MFH F



Ansicht Nord




Ansicht Ost

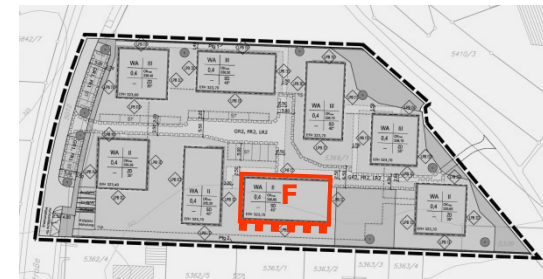

Ansicht Süd





Ansicht West

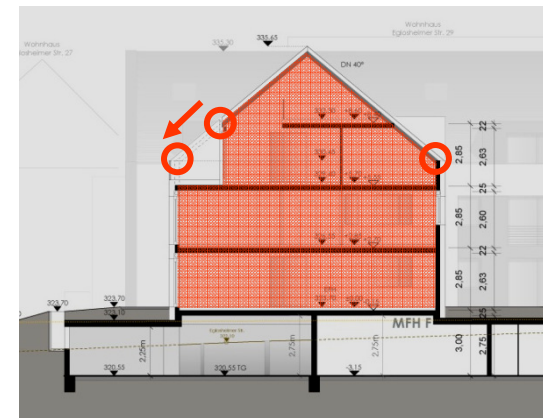

Schnitt



MFH F

Stand 20.03.2013

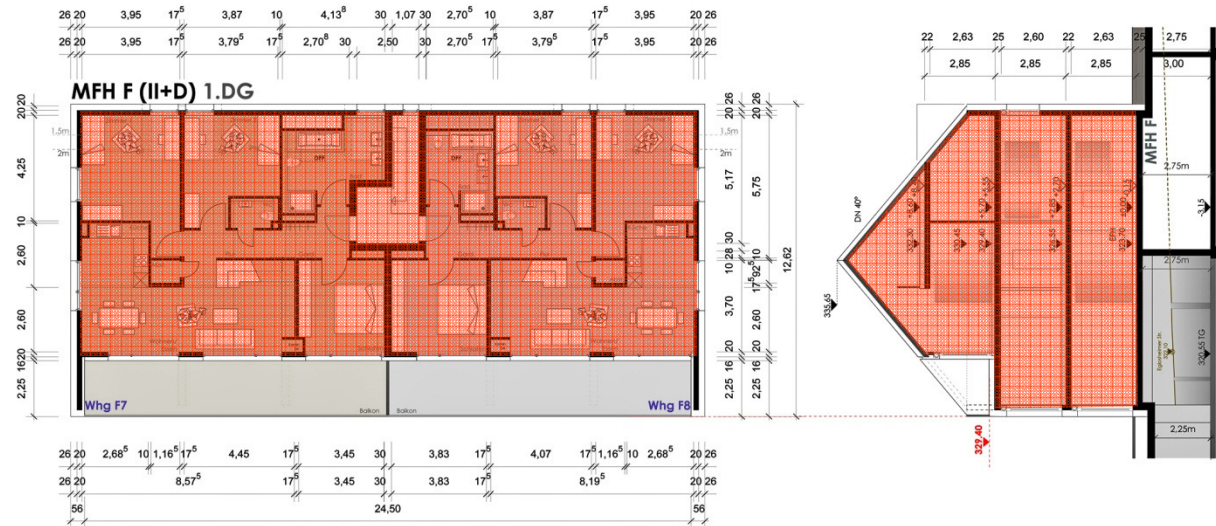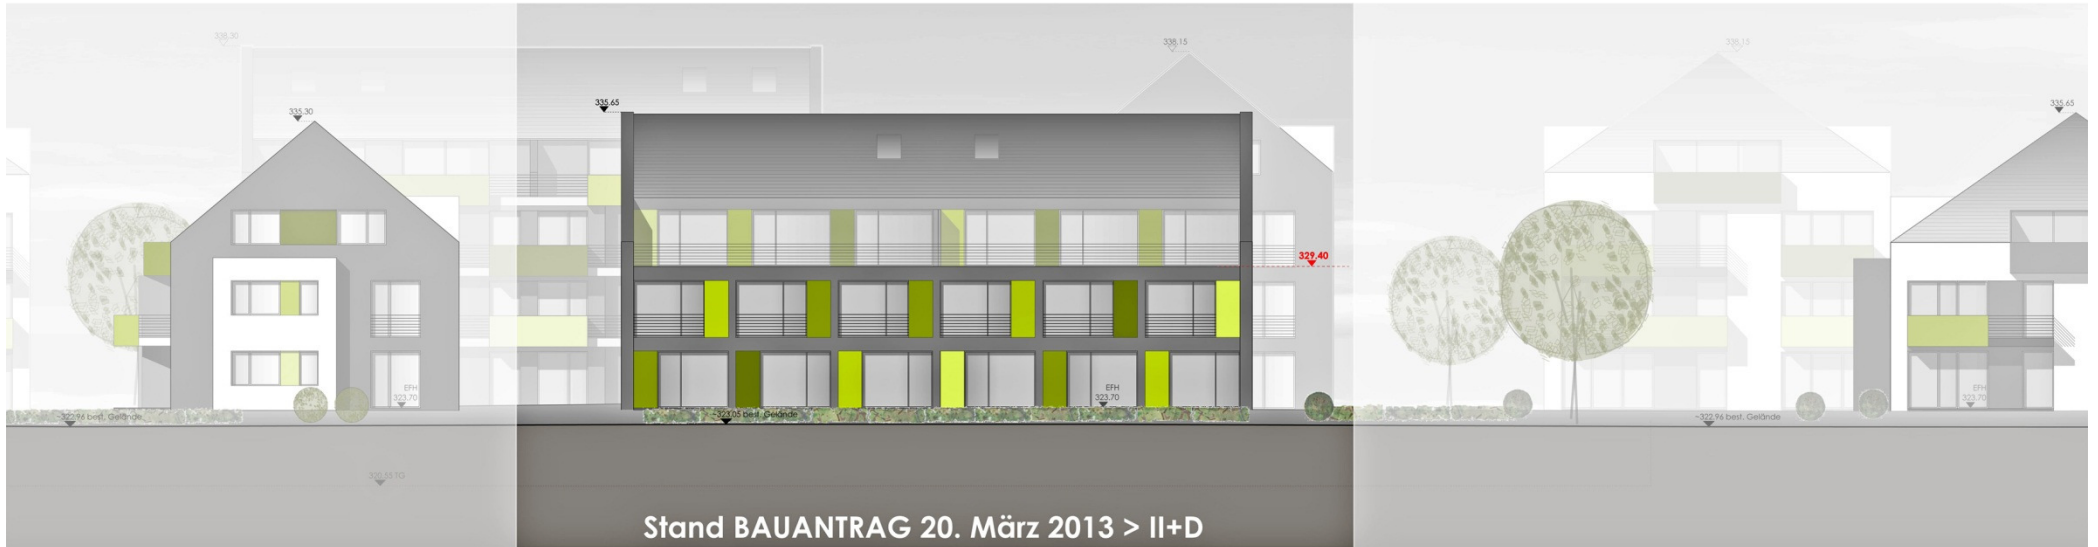

MFH F

Stand 13.05.2013

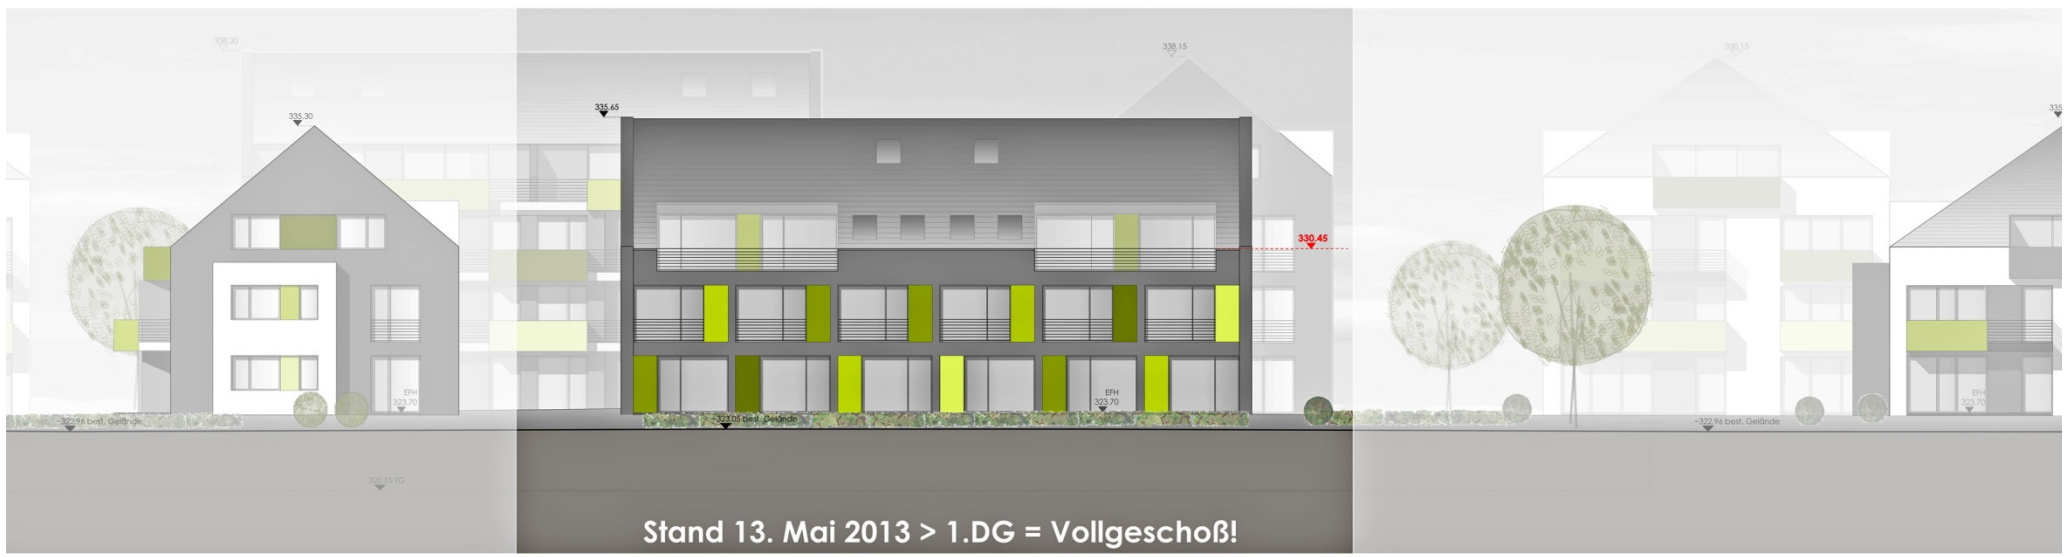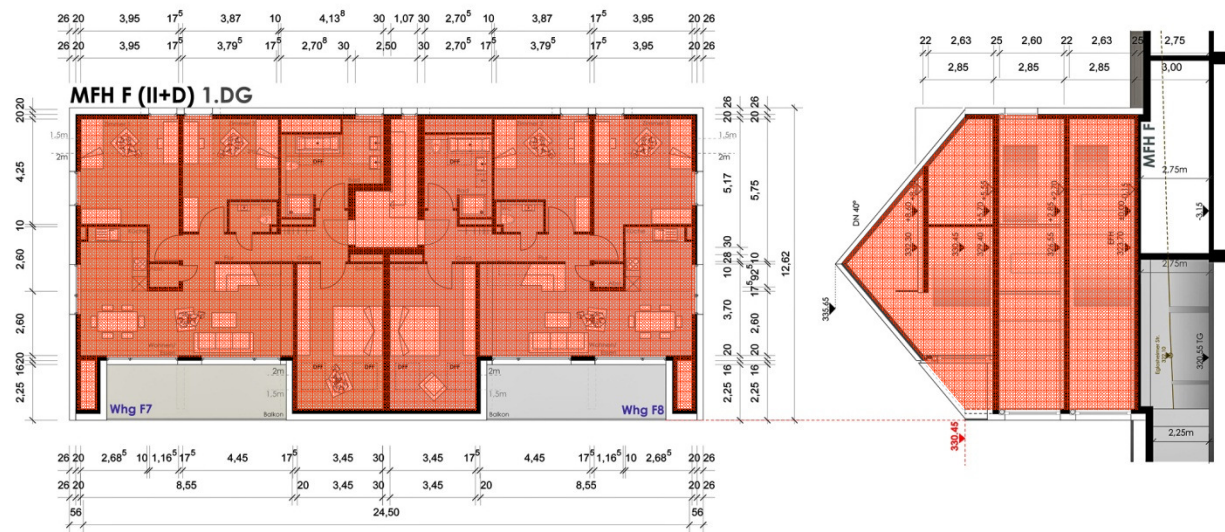

Stand 13. Mai 2013 > 1.DG = Vollgeschoß!
MFH F jetzt III+D

MFH F Variante

Stand 13.05.2013

