


Anlage 2

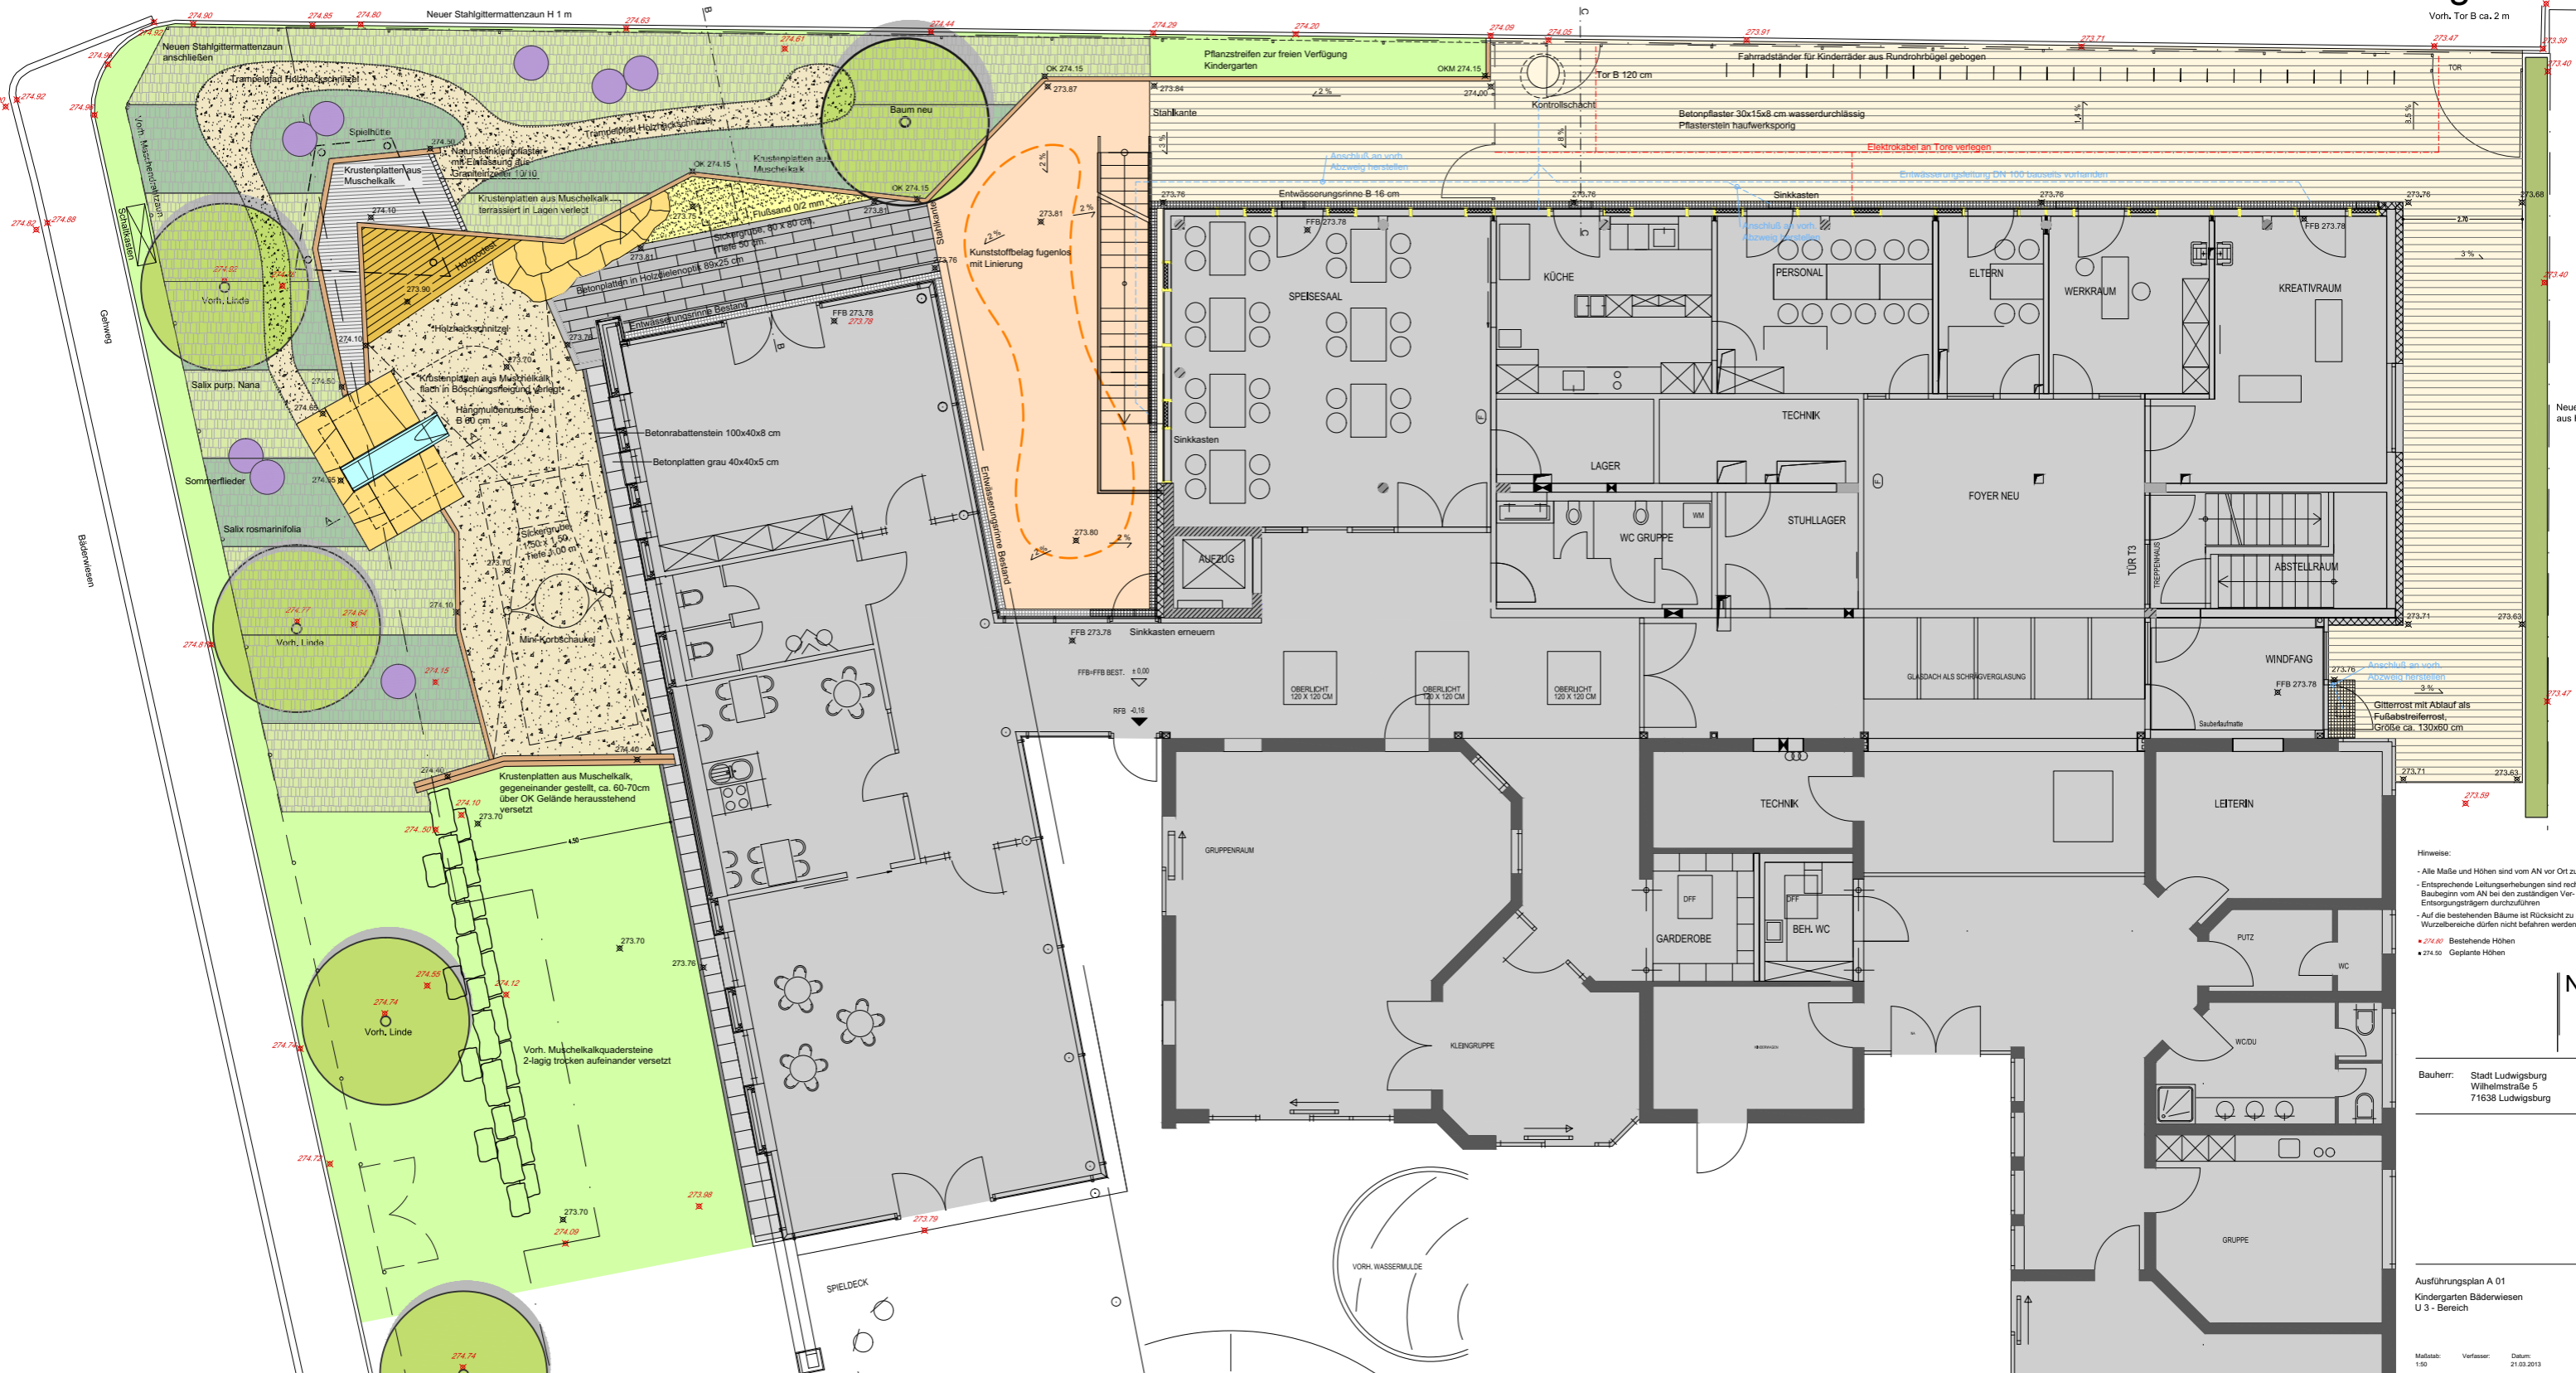

- Hinweise:
- Alle Maße und Höhen sind vom AN vor Ort zu prüfen.
 - Entsprechende Leitungserhebungen sind rechtzeitig vor Baubeginn vom AN bei den zuständigen Ver- und Entsorgungsträgern durchzuführen.
 - Auf die bestehenden Bäume ist Rücksicht zu nehmen, die Wurzelbereiche dürfen nicht befahren werden.
- 274.65 Bestehende Höhen
• 274.50 Geplante Höhen

Bauherr: Stadt Ludwigsburg
 Wilhelmstraße 5
 71638 Ludwigsburg

Ausführungsplan A 01
 Kindergarten Bäderwiesen
 U 3 - Bereich

Maßstab: 1:50
 Verfasser: Datum: 21.09.2013