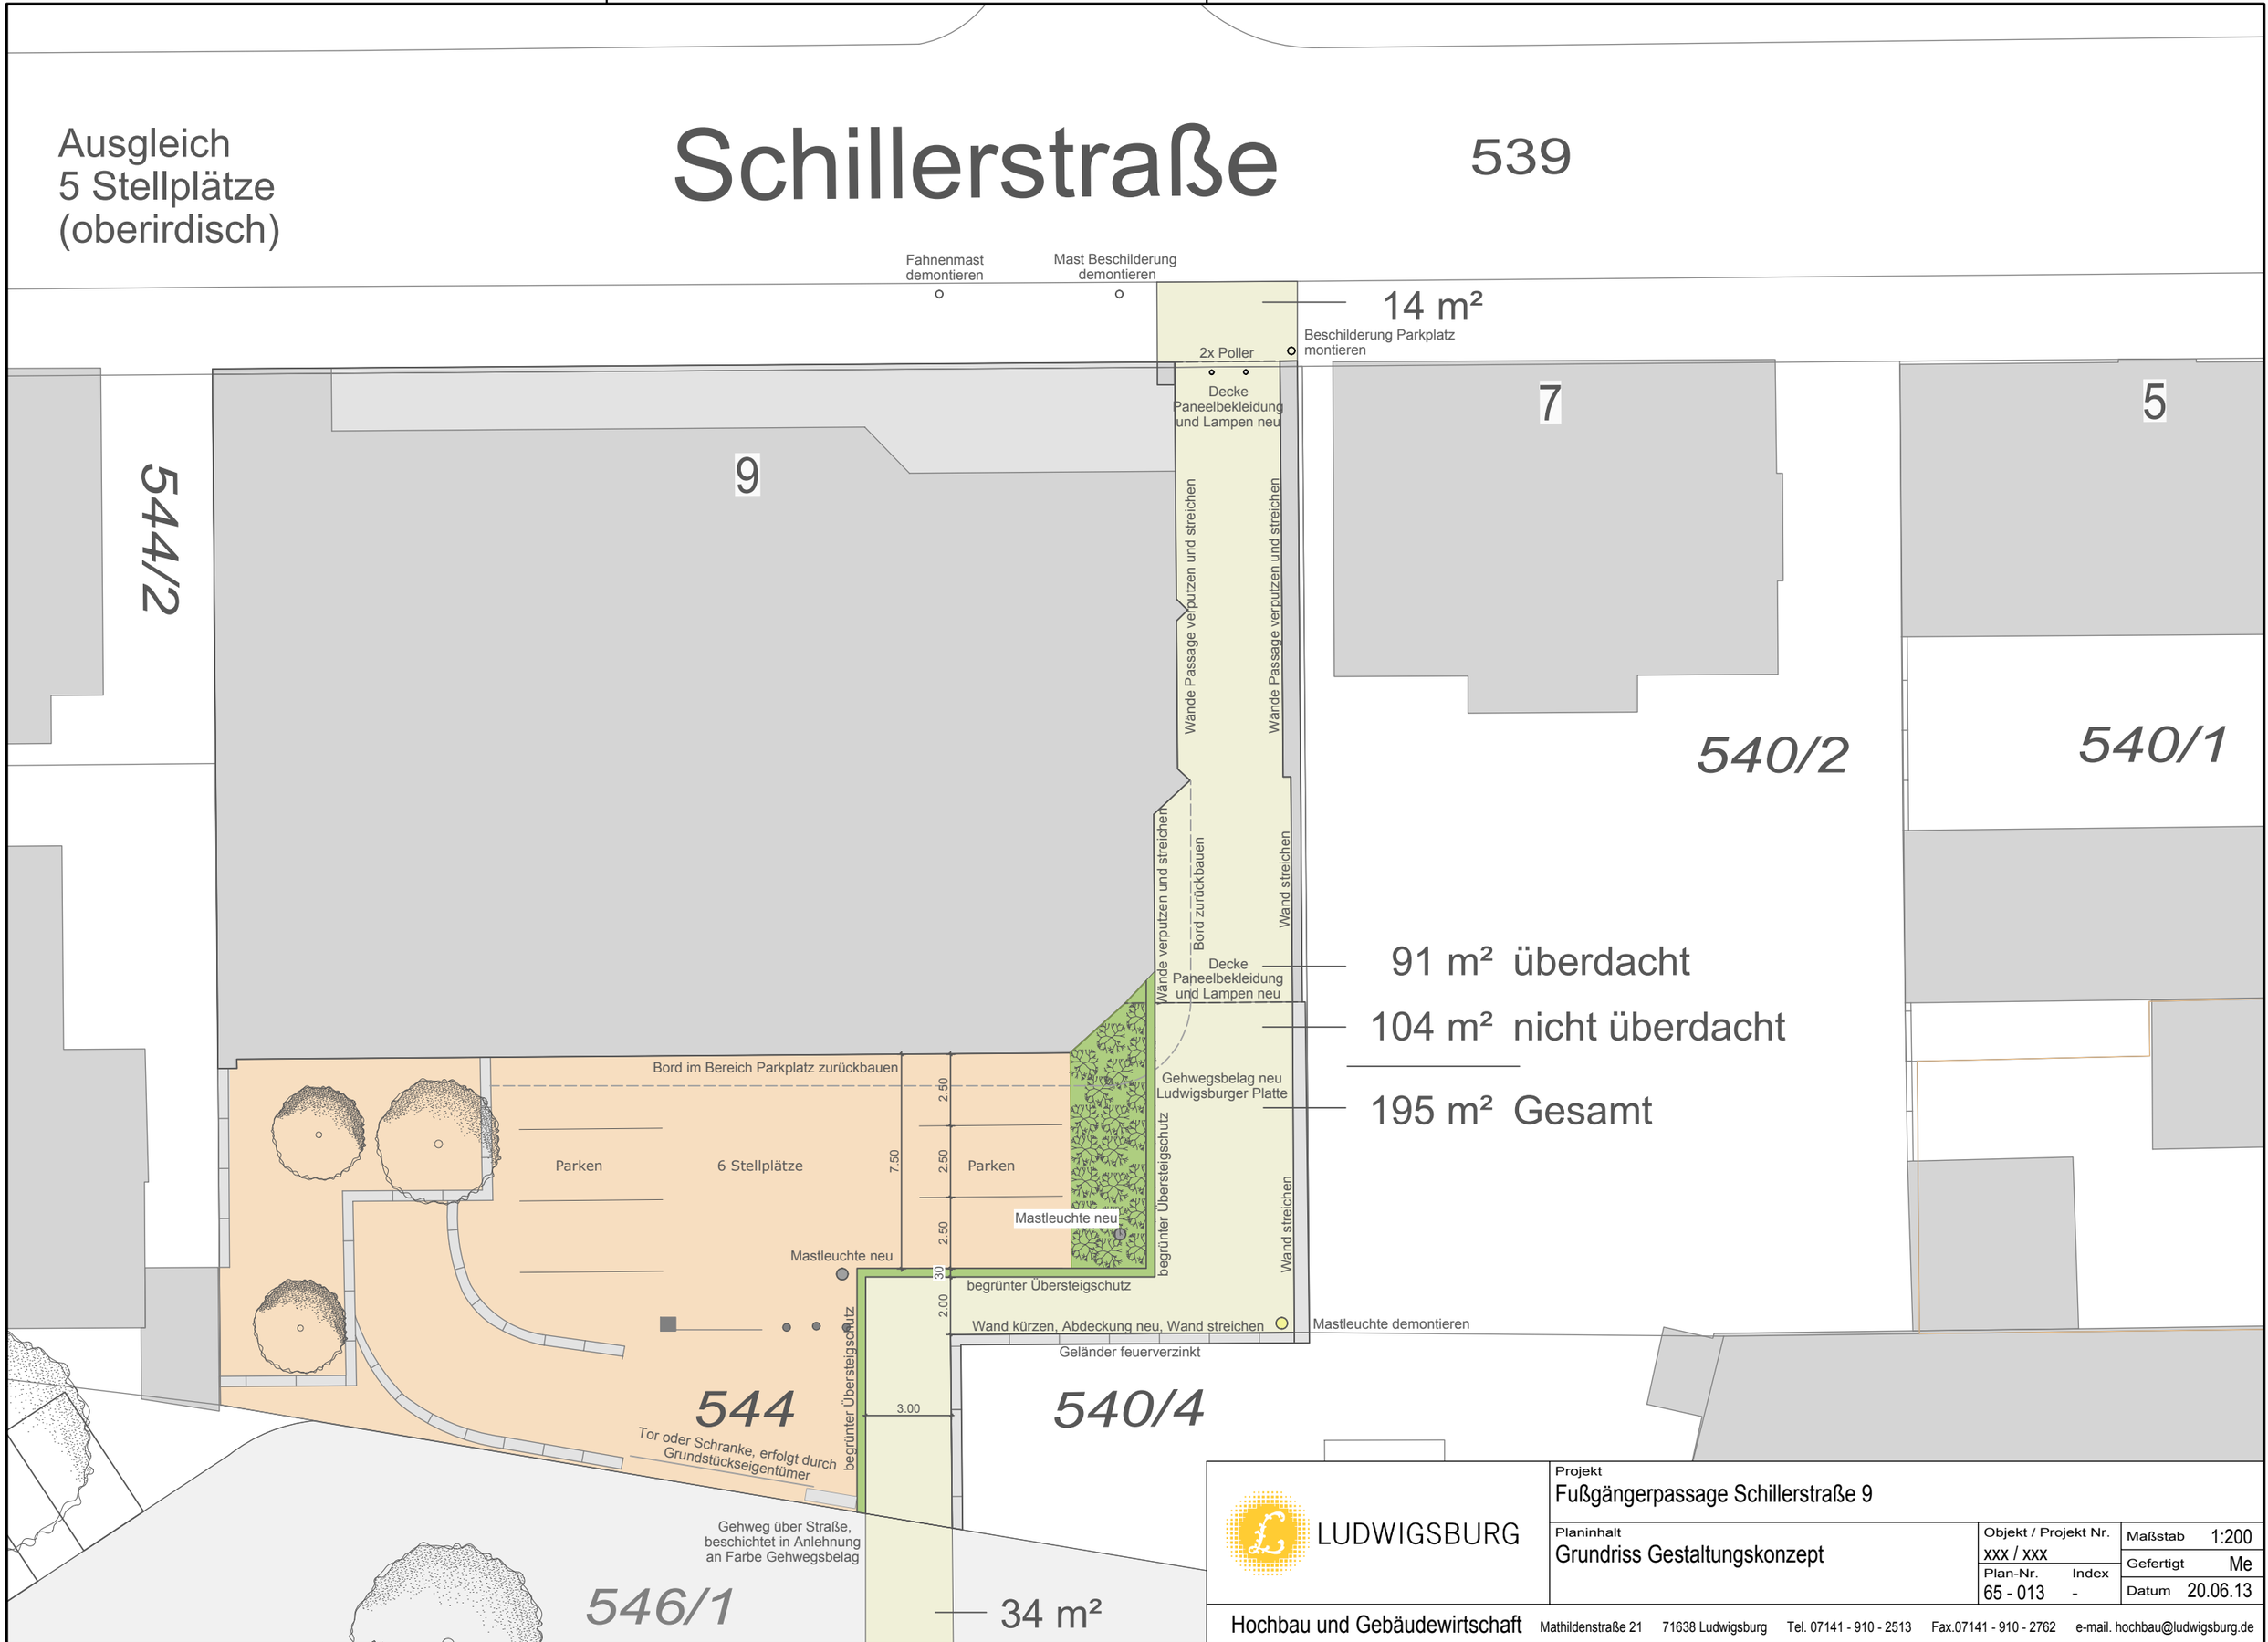
Ausgleich
5 Stellplätze
(oberirdisch)
Schillerstraße
539
Fahnenmast demontieren
Mast Beschilderung demontieren
14 m²
Beschilderung Parkplatz montieren
2x Poller
Decke Paneelbekleidung und Lampen neu
544/2
9
7
5
Wände Passage verputzen und streichen
Wände Passage verputzen und streichen
540/2
540/1
Wände verputzen und streichen
Bord zurückbauen
Wand streichen
Decke Paneelbekleidung und Lampen neu
91 m² überdacht
104 m² nicht überdacht
195 m² Gesamt
Bord im Bereich Parkplatz zurückbauen
Gehwegsbelag neu Ludwigsburger Platte
2.50
2.50
2.50
30
2.00
7.50
Parken
6 Stellplätze
Parken
Mastleuchte neu
Mastleuchte neu
begrünter Übersteigschutz
begrünter Übersteigschutz
Wand streichen
Wand kürzen, Abdeckung neu, Wand streichen
Mastleuchte demontieren
Geländer feuerverzinkt
3.00
544
Tor oder Schranke, erfolgt durch Grundstückseigentümer
begrünter Übersteigschutz
540/4
Gehweg über Straße, beschichtet in Anlehnung an Farbe Gehwegsbelag
546/1
34 m²
LUDWIGSBURG
Projekt
Fußgängerpassage Schillerstraße 9
Planinhalt
Grundriss Gestaltungskonzept
Objekt / Projekt Nr.
xxx / xxx
Plan-Nr.
65 - 013
Index
-
Maßstab 1:200
Gefertigt Me
Datum 20.06.13
Hochbau und Gebäudewirtschaft
Mathildenstraße 21 71638 Ludwigsburg Tel. 07141 - 910 - 2513 Fax.07141 - 910 - 2762 e-mail. hochbau@ludwigsburg.de