

LAGEPLAN


Kreis: LUDWIGSBURG

Stadt: LUDWIGSBURG

Gemarkung: LUDWIGSBURG

Anlage 2

Zeichnerischer Teil zum
Bauantrag (§ 4 LBOVVO)

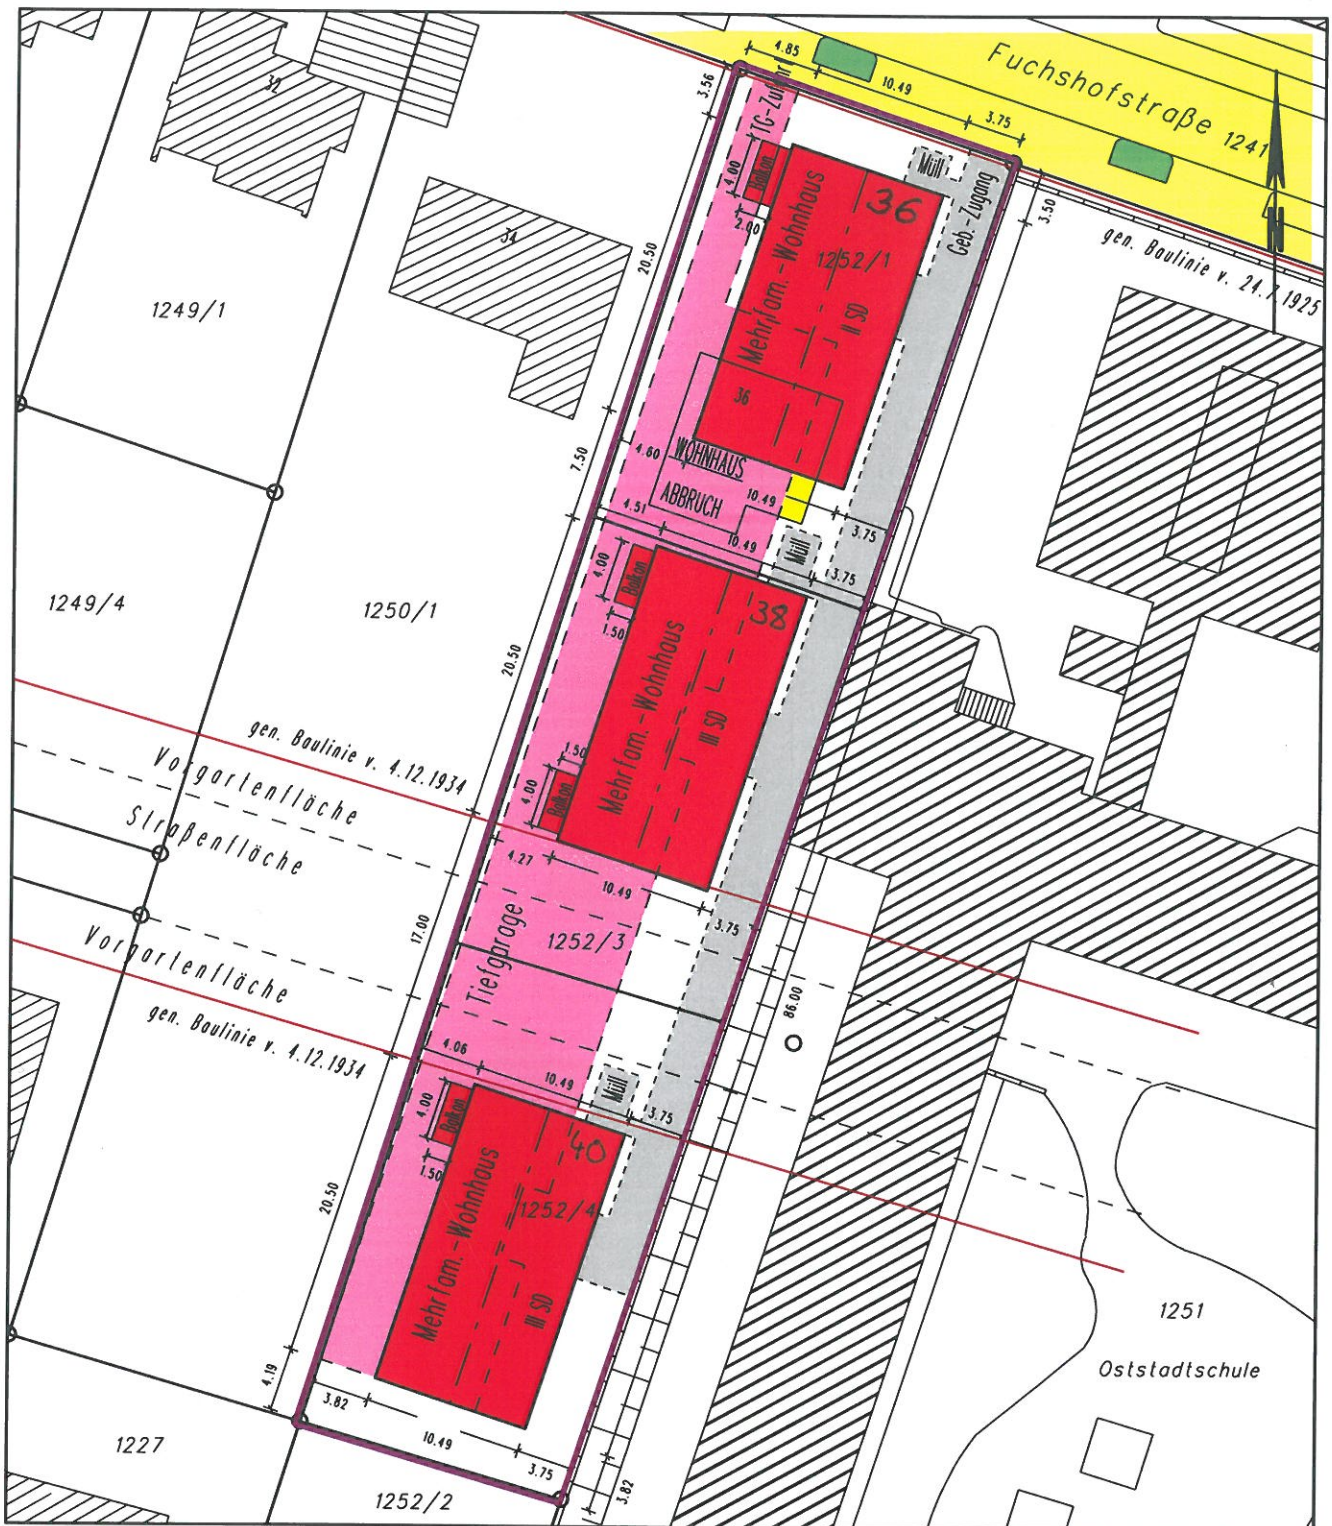

Auszug aus dem Liegenschaftskataster
und Einzeichnungen nach § 4 BauVorlVO

gefertigt: 25.06.2013

Eventuell vorhandene unterirdische Versorgungs-
leitungen im Baugrundstück sind nicht dargestellt.

M 1:500

Dipl.-Ing. (FH)
JUTTA SCHULTE
Sachverständige nach
§ 5 Abs. 3 LBOVVO B-W
Marktplatz 4
71691 FREIBERG/N
Tel. 07141/74434 Fax 07141/71118

 Vermessung · BDB

[Handwritten signature]