
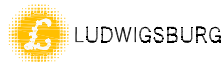


[Unter dem hohen Rain]

P:\04_SE\Wohnbaukonzeption\Vorkaufssatzungen\20130619_Schauinsland_Scholppenaeker.dwg

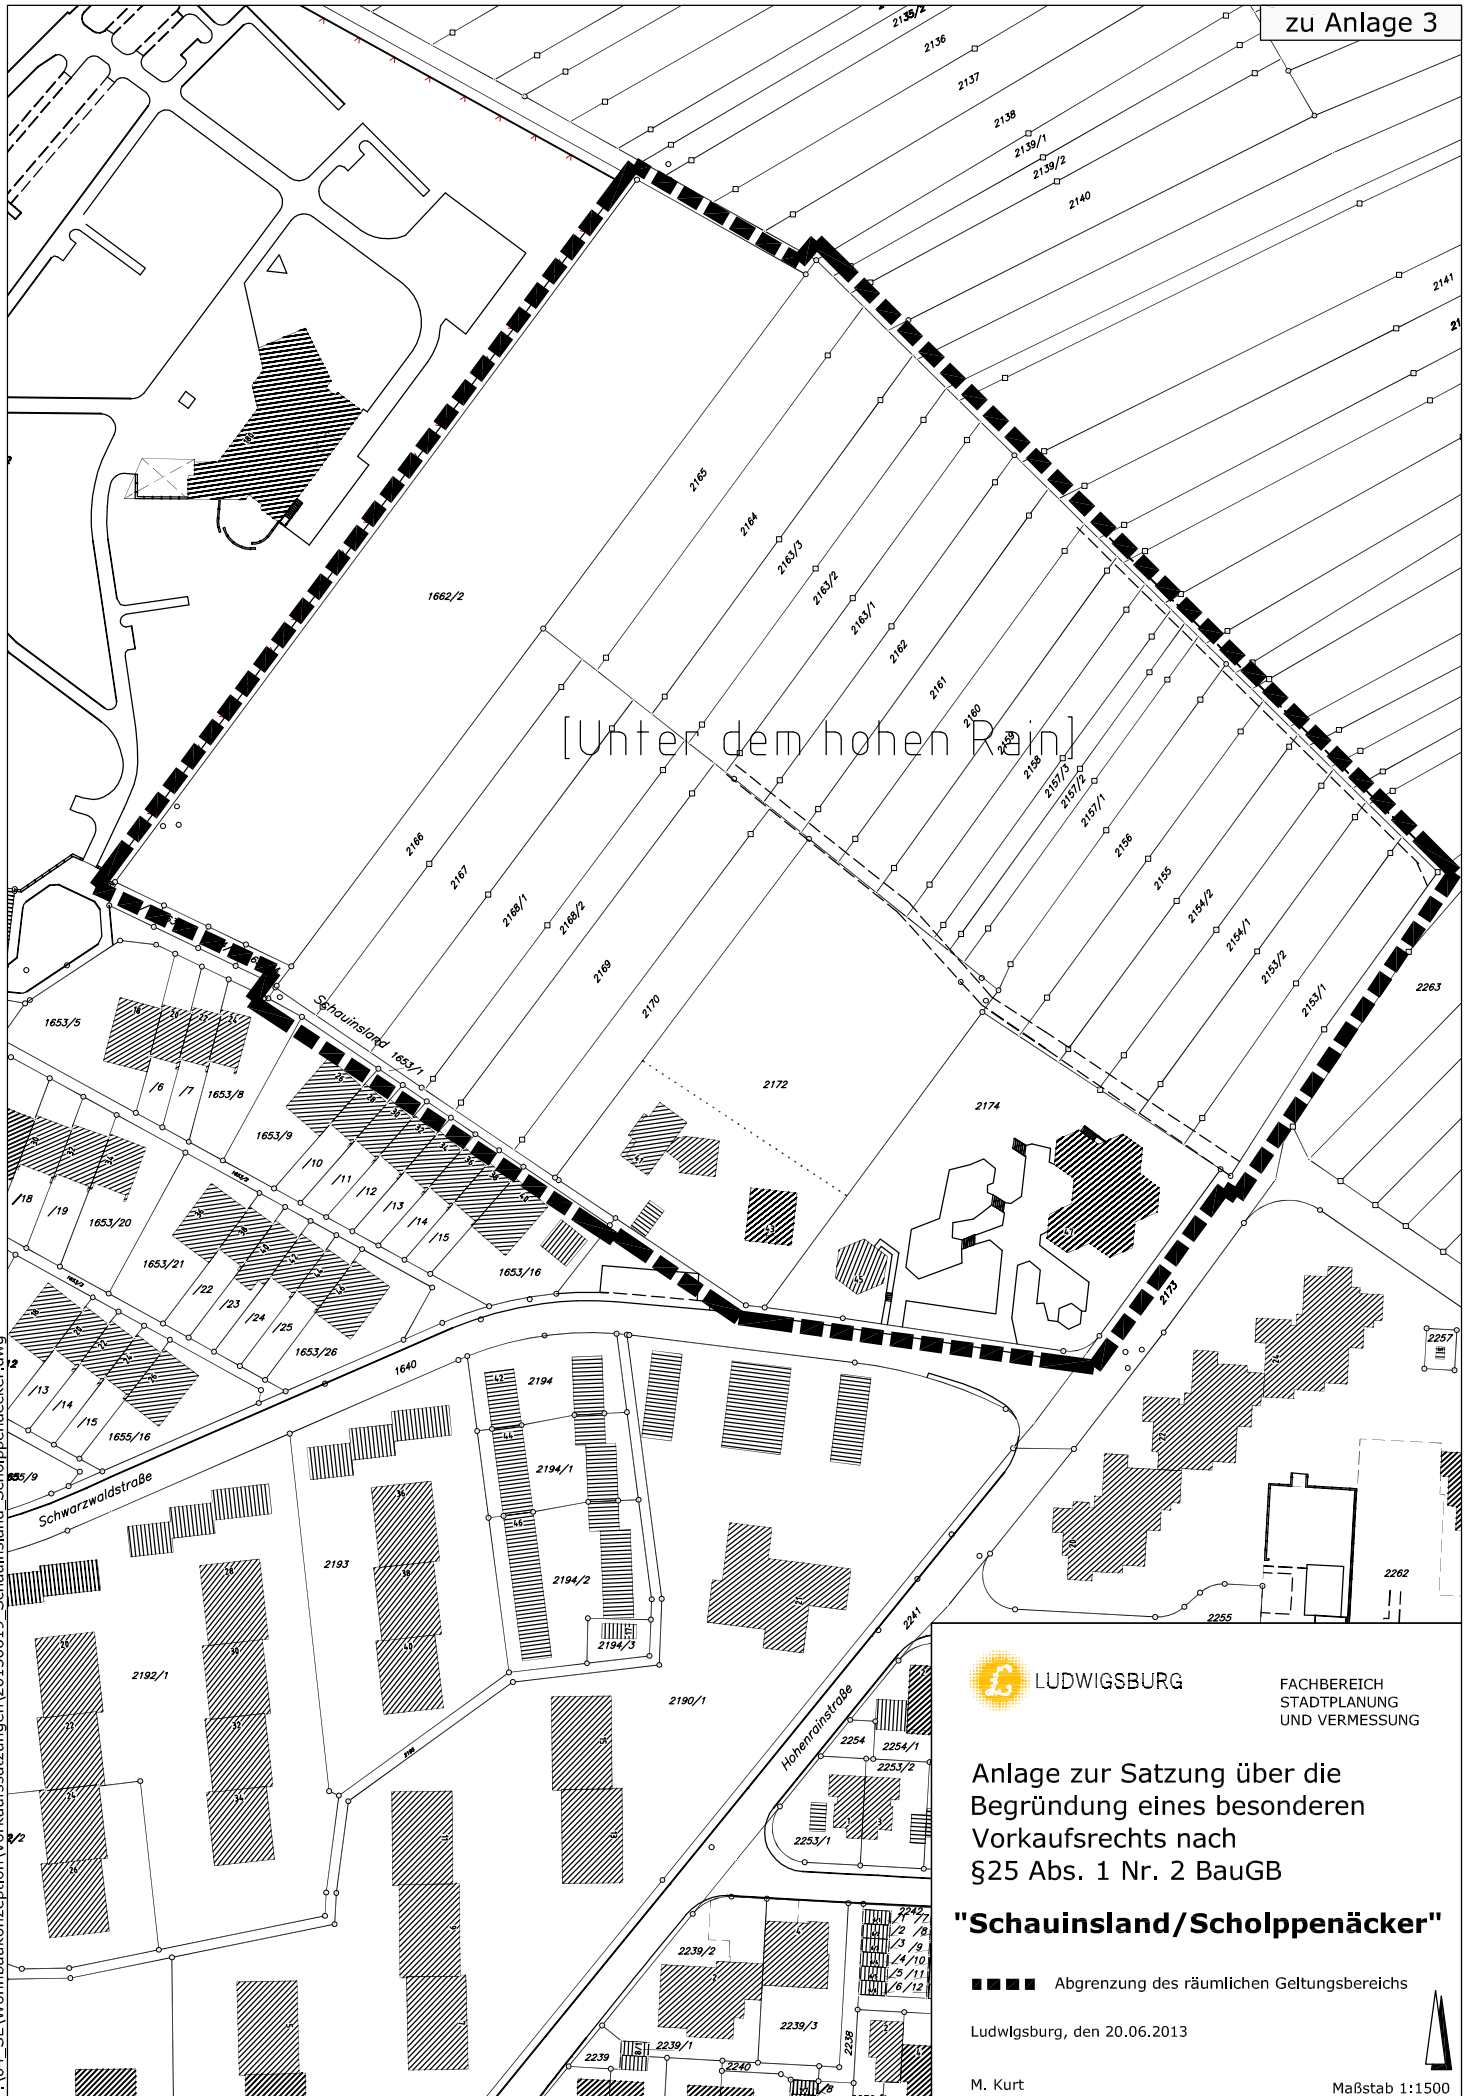

LUDWIGSBURG

FACHBEREICH
STADTPLANUNG
UND VERMESSUNG

Anlage zur Satzung über die
Begründung eines besonderen
Vorkaufsrechts nach
§25 Abs. 1 Nr. 2 BauGB

"Schauinsland/Scholppenaeker"

■■■■ Abgrenzung des räumlichen Geltungsbereichs

Ludwigsburg, den 20.06.2013

M. Kurt

Maßstab 1:1500

