

Kita Reichertshalde 51 - Erweiterungsbau



LUDWIGSBURG




Lageplan

Kita Reichertshalde 51 - Erweiterungsbau



LUDWIGSBURG

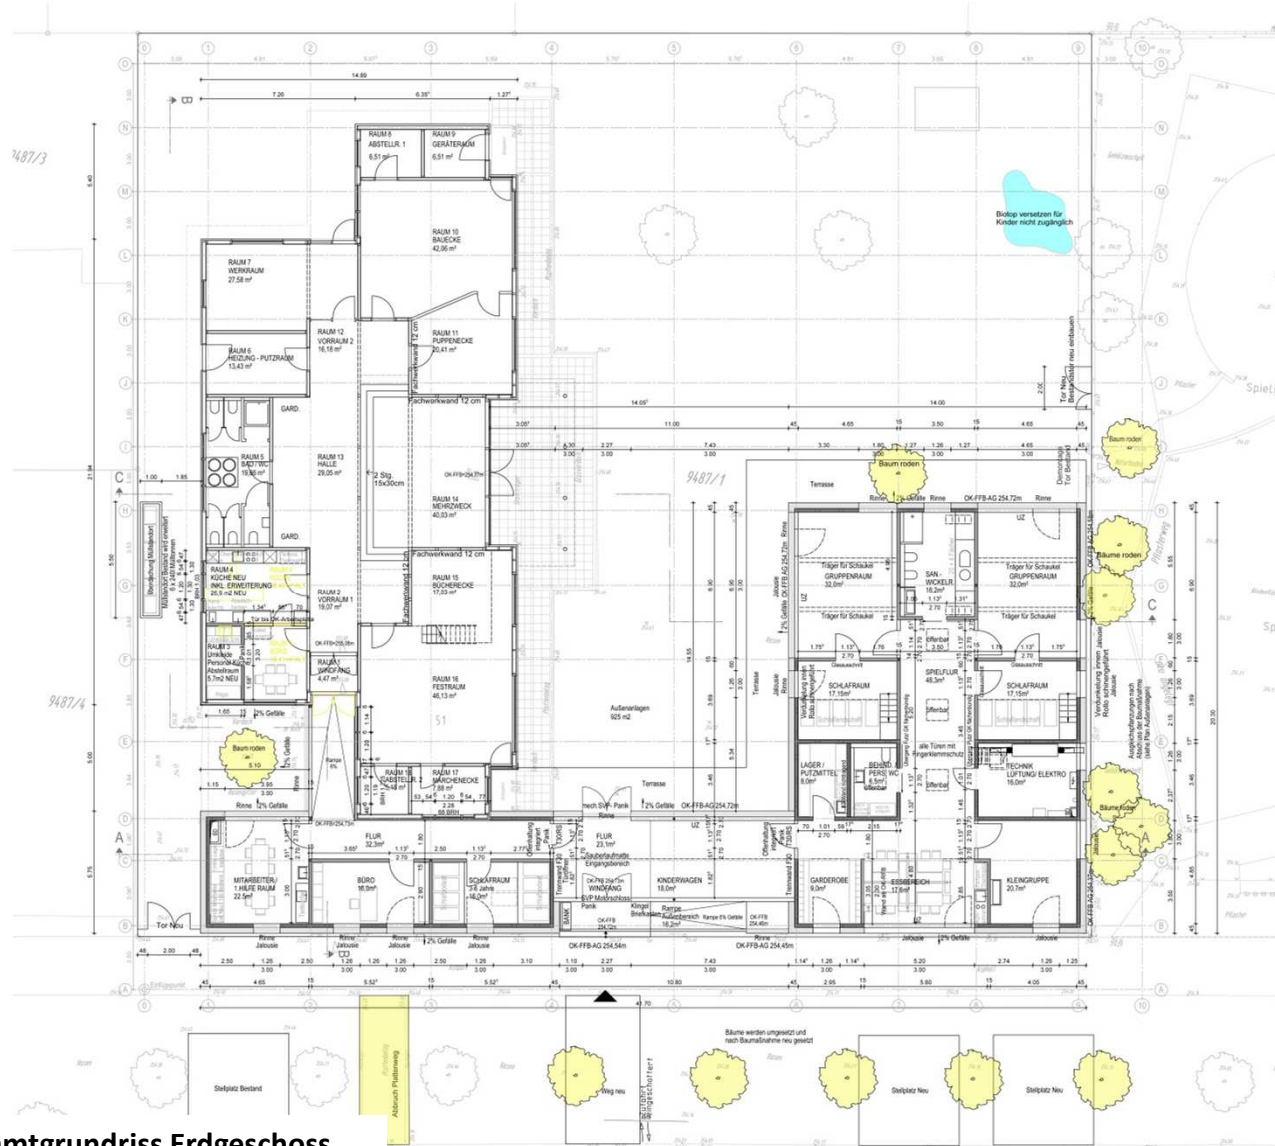


Gesamtgrundriss Erdgeschoss

Kita Reichertshalde 51 - Erweiterungsbau



LUDWIGSBURG

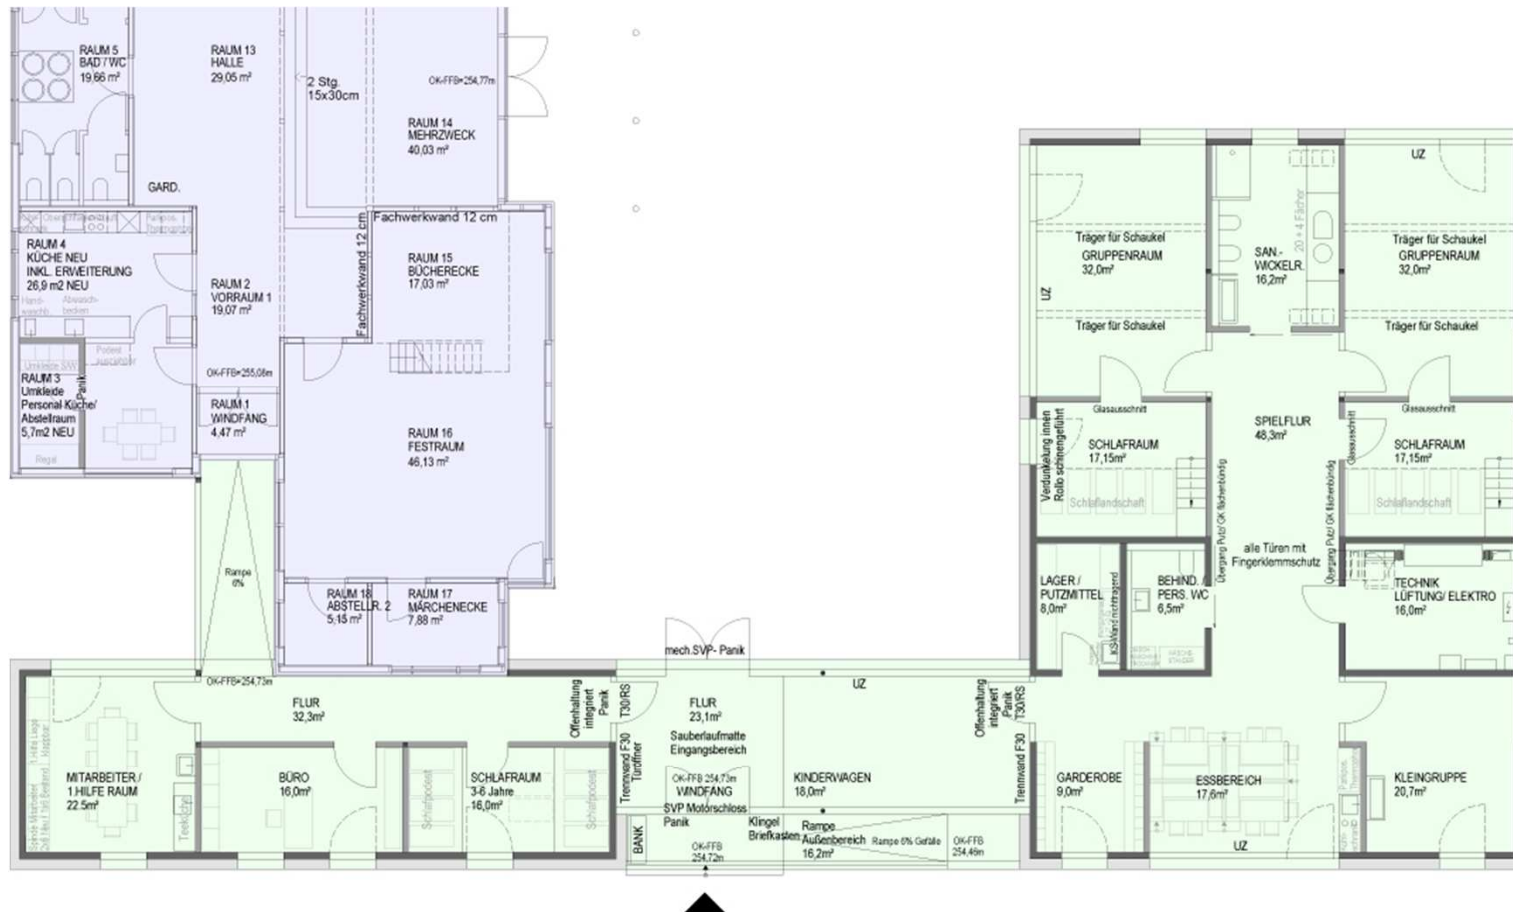

Grundriss Erdgeschoss - Erweiterung


Anlage zur Vorlage Nr. 340/13

Stellplatz Bestand

Kita Reichertshalde 51 - Erweiterungsbau



LUDWIGSBURG

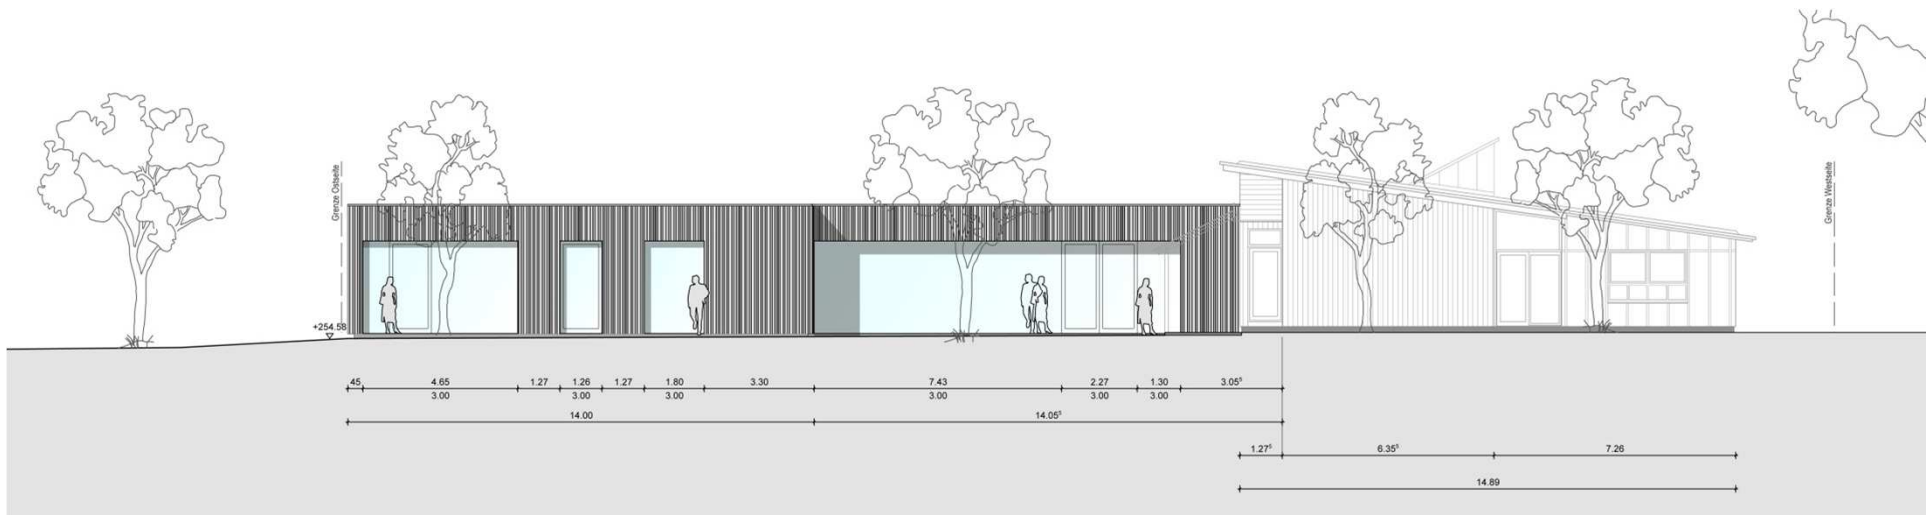


Ansicht Nord

Kita Reichertshalde 51 - Erweiterungsbau



LUDWIGSBURG

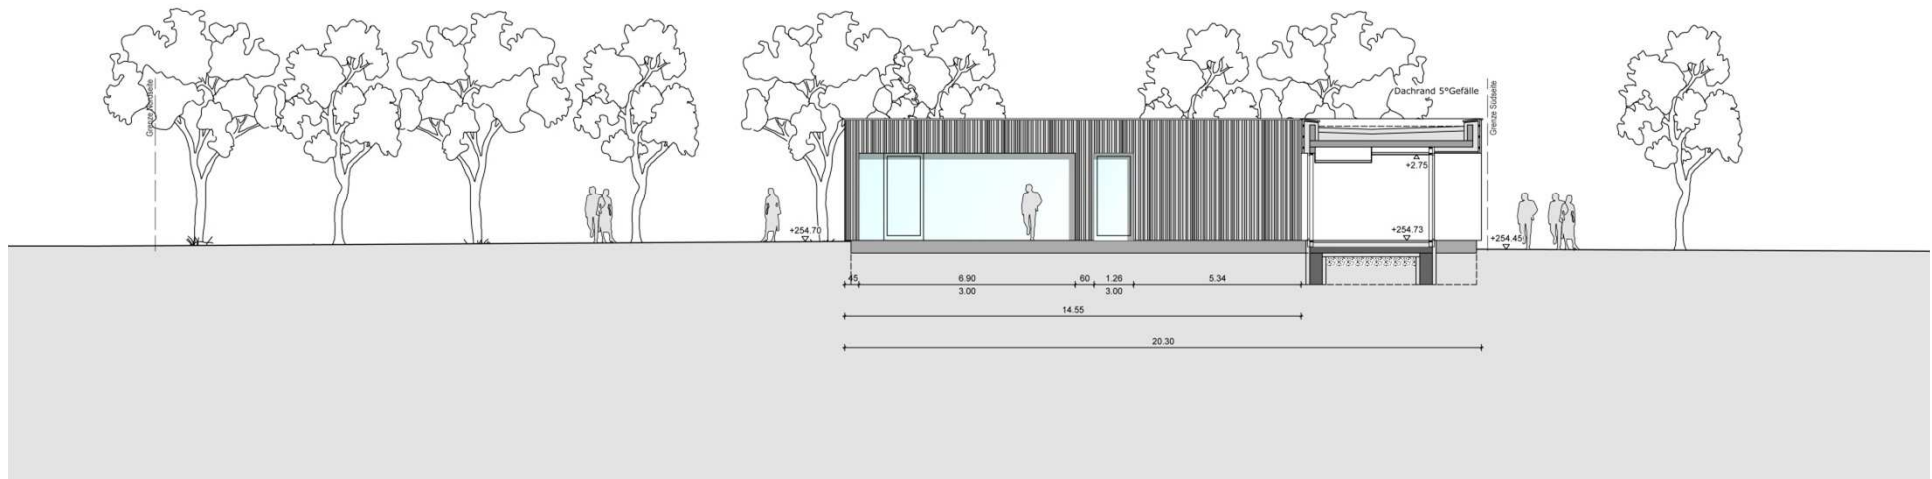


Ansicht Hof

Kita Reichertshalde 51 - Erweiterungsbau



LUDWIGSBURG

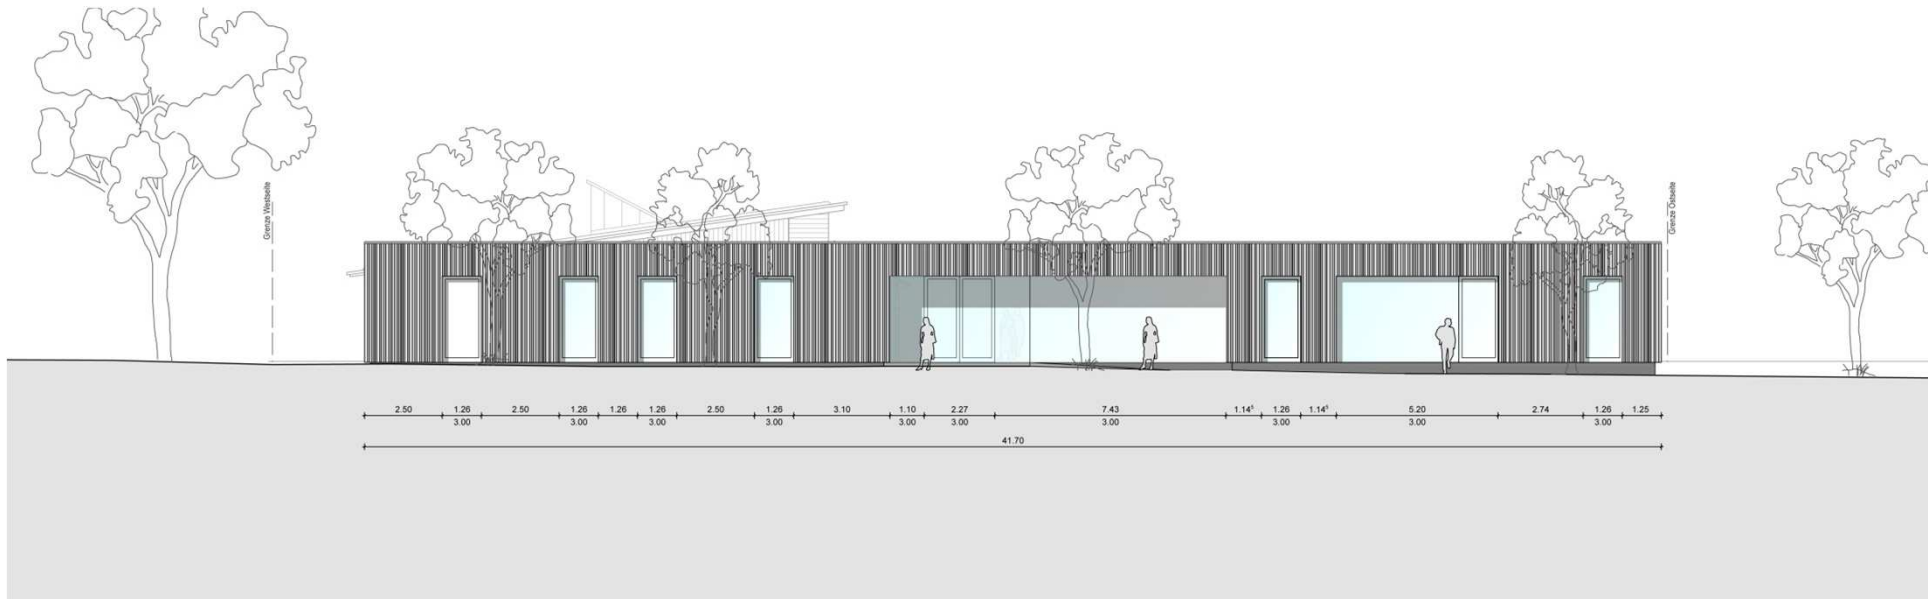


Ansicht Süd

Kita Reichertshalde 51 - Erweiterungsbau



LUDWIGSBURG

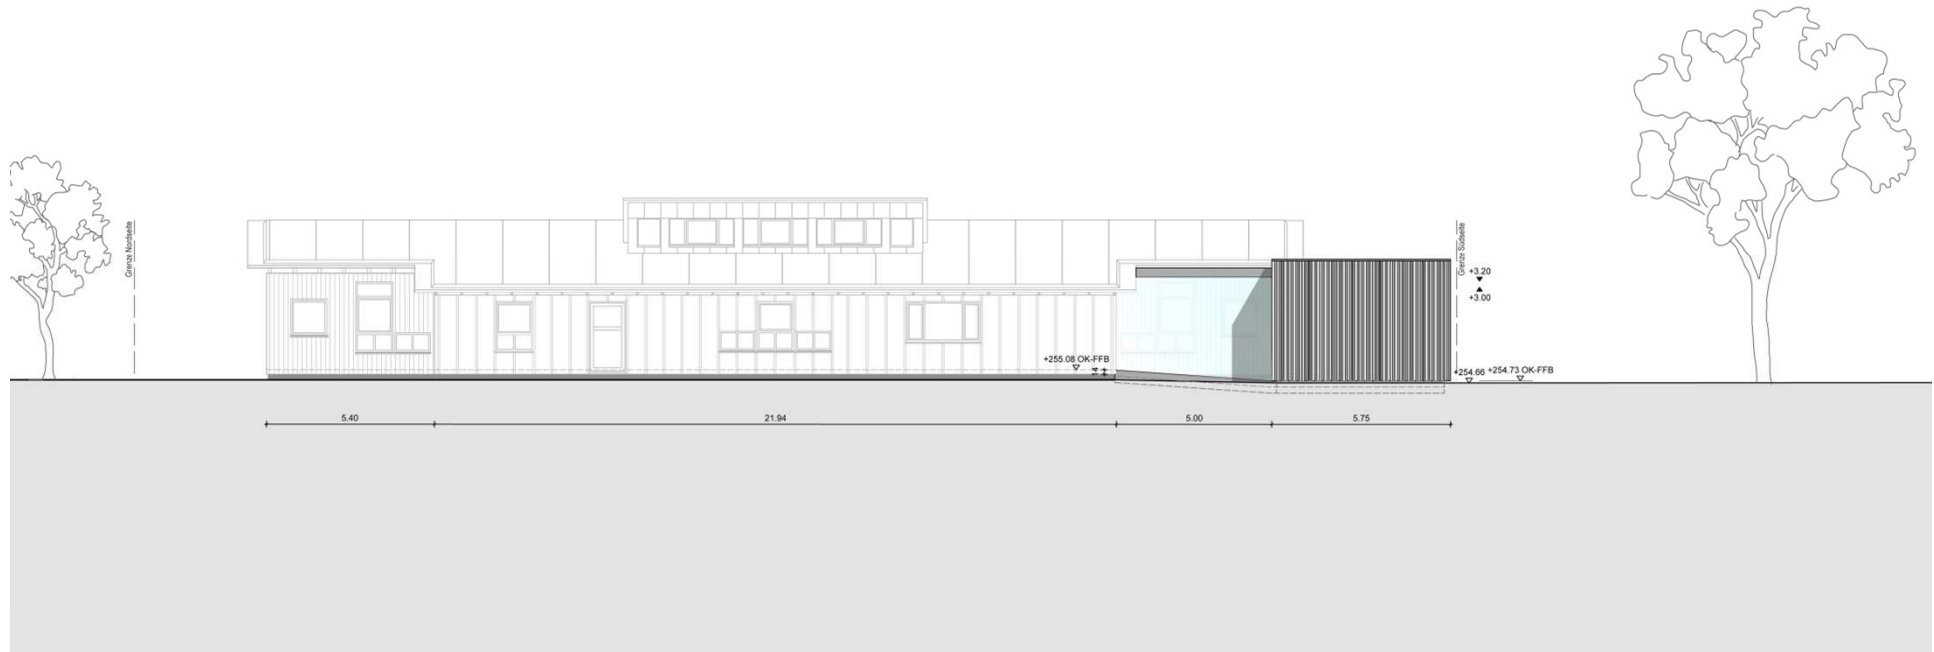


Ansicht West

Kita Reichertshalde 51 - Erweiterungsbau



LUDWIGSBURG

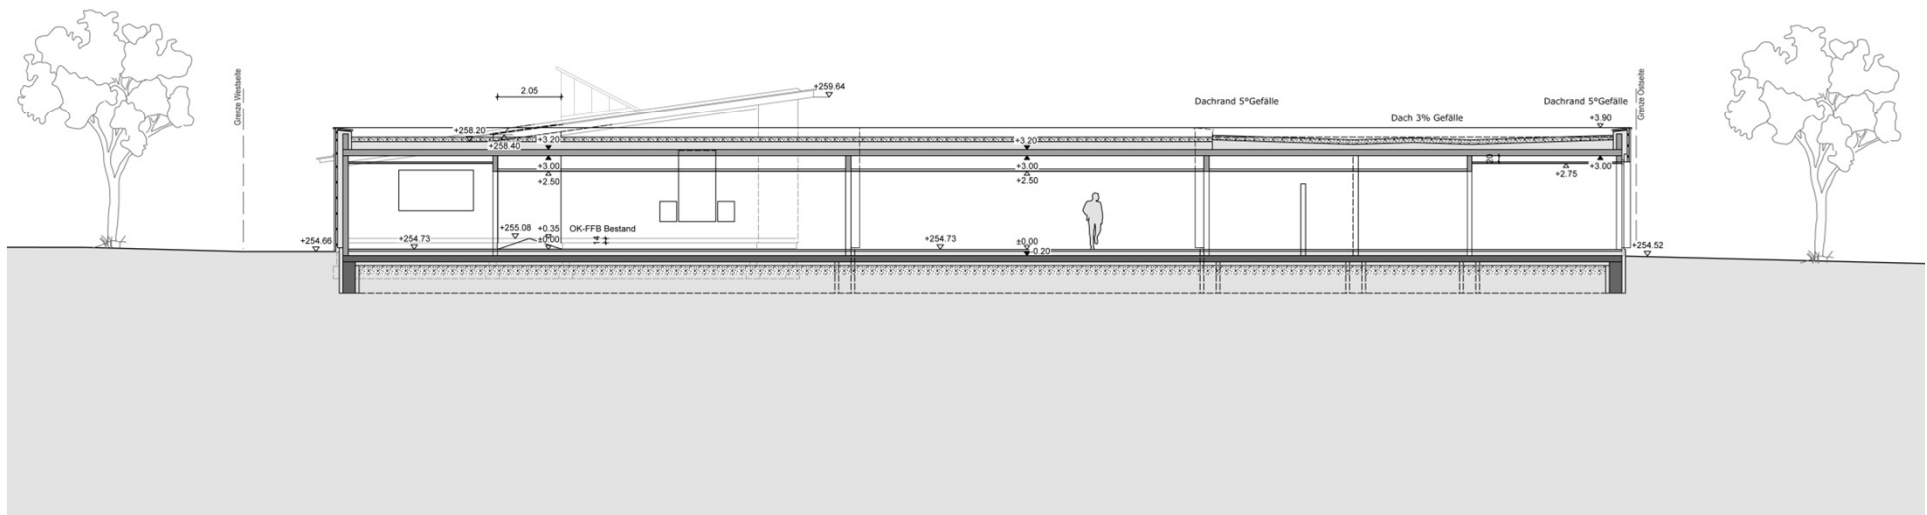


Schnitt A-A

Kita Reichertshalde 51 - Erweiterungsbau



LUDWIGSBURG

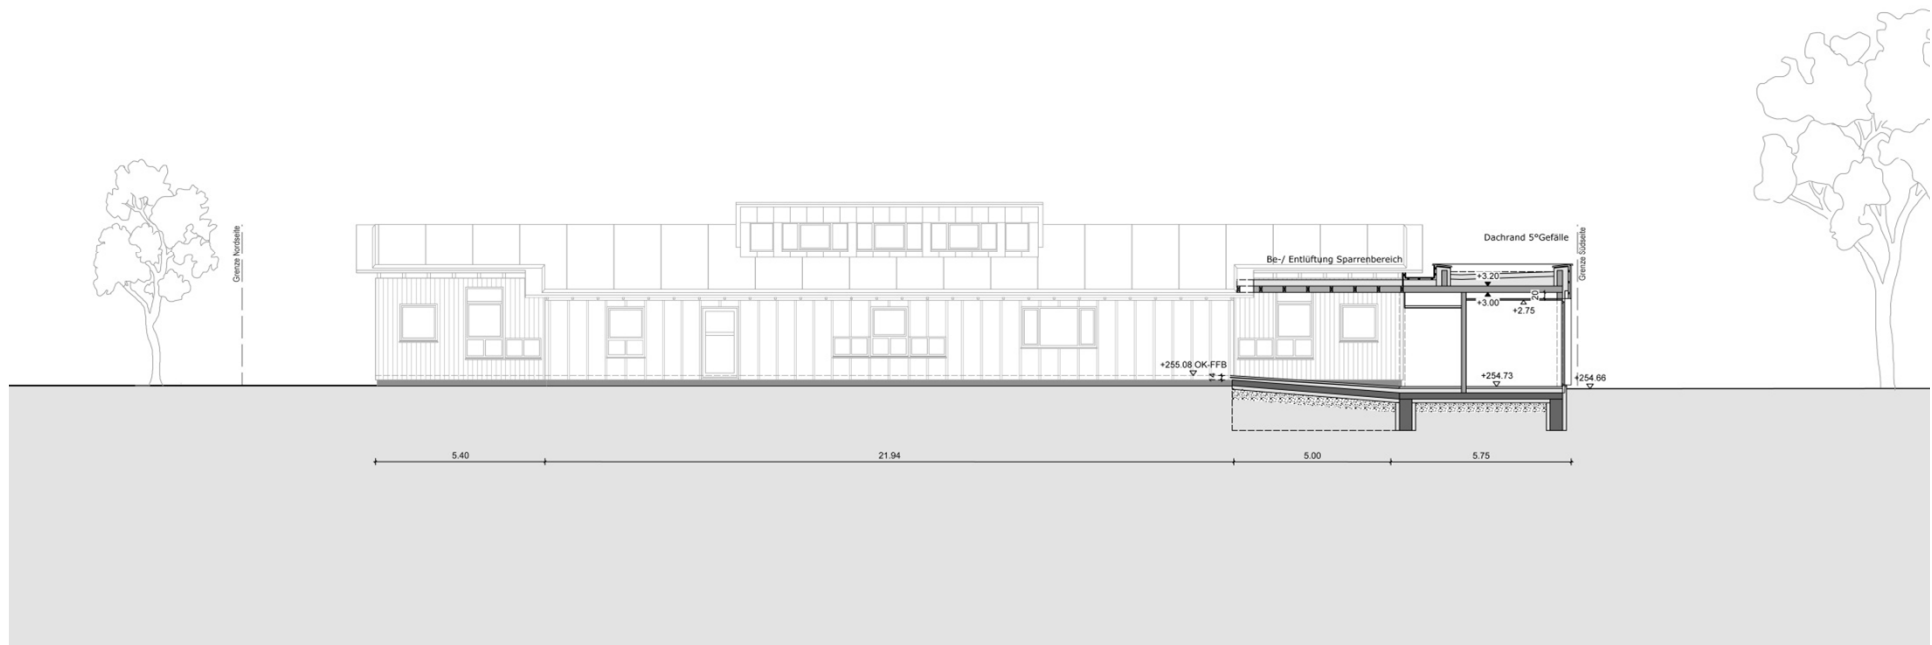

Schnitt B-B


Anlage zur Vorlage Nr. 340/13

16.10.2013 / Seite 9

Kita Reichertshalde 51 - Erweiterungsbau



LUDWIGSBURG

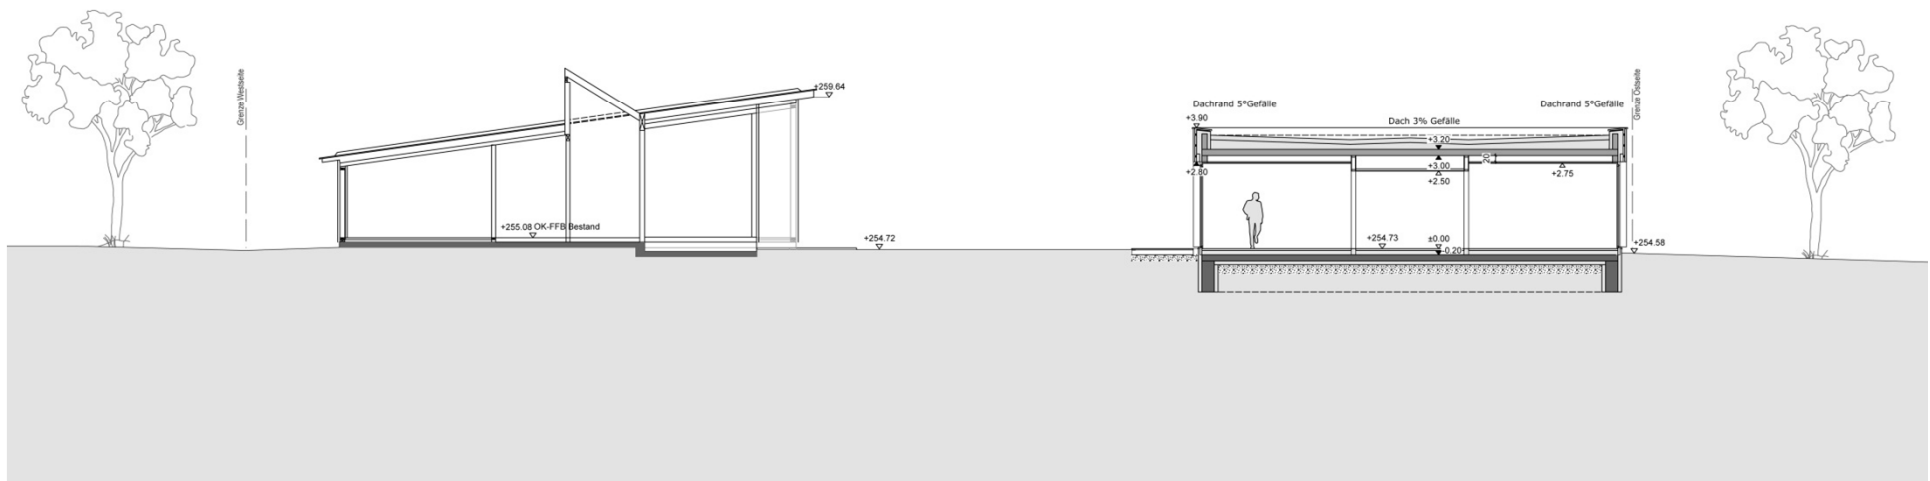

Schnitt C-C

Anlage zur Vorlage Nr. 340/13

16.10.2013 / Seite 10