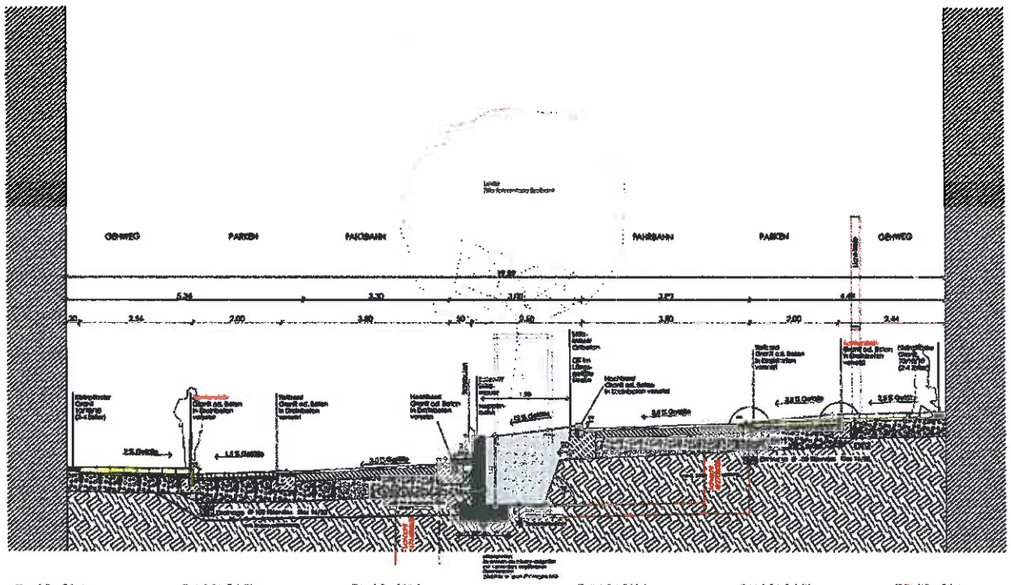

REGELQUERSCHNITT 1

Station +194,300 (PROFIL 1-21)

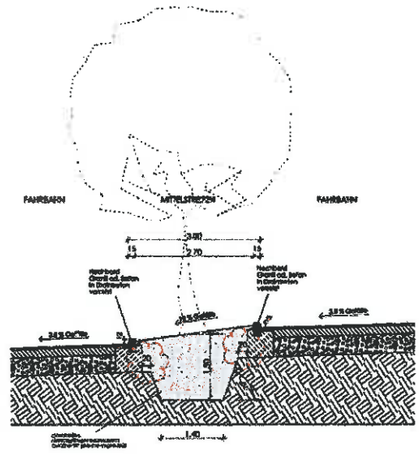

REGELQUERSCHNITT 3

Station +258,30 (PROFIL 1-27)

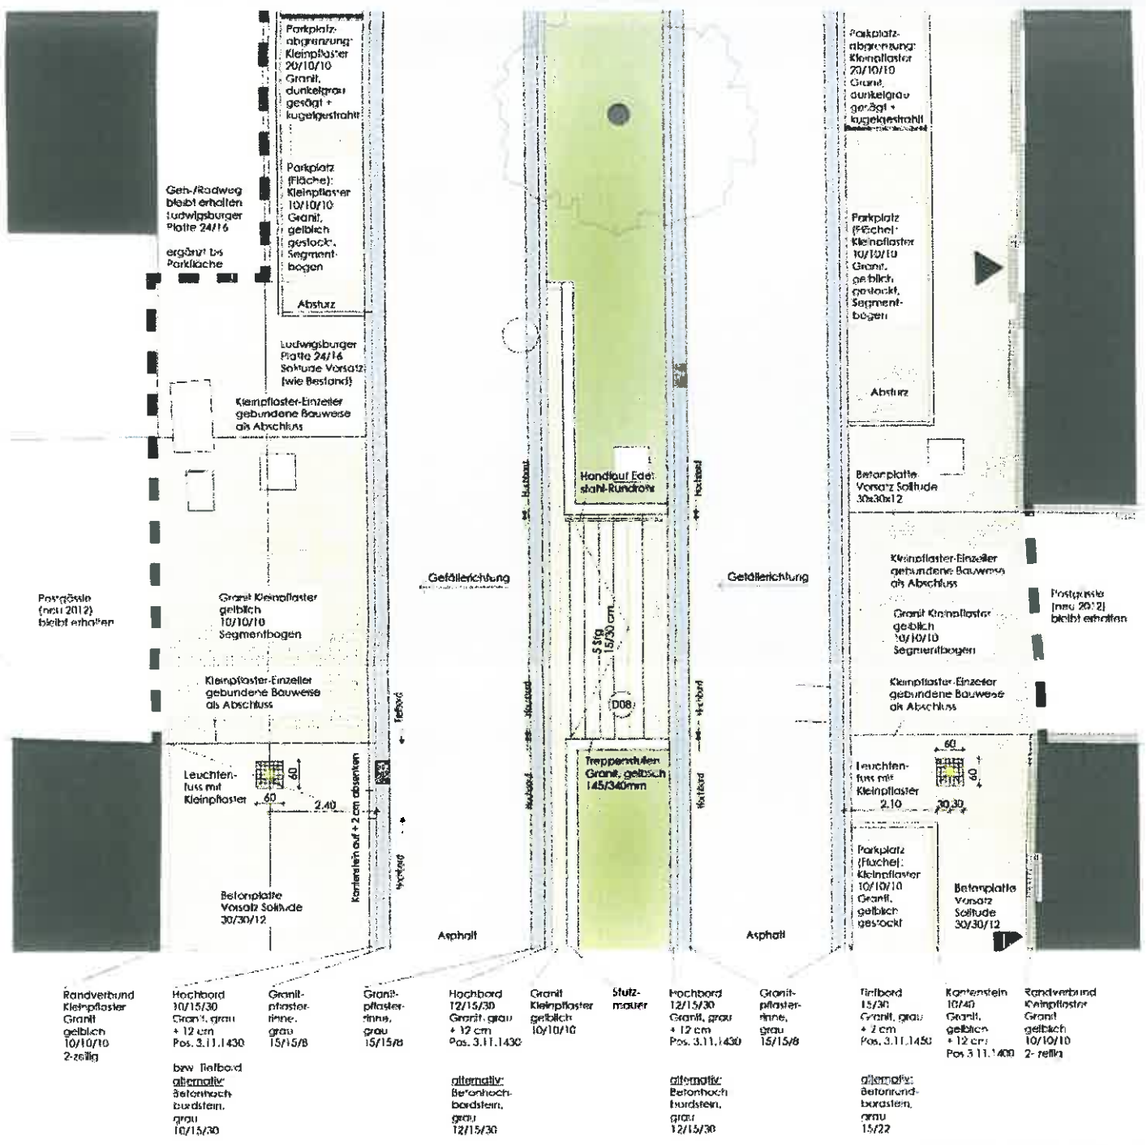

REGELGRUNDRISS 1

Änderungen/Ergänzungen	bearb.	Datum	Index	Verteiler

Legende:

Bebauung · Befestigter Bereich · Asphalt Fahrbahn · Steinpflaster Granit · Pflaster · Schotterrasen Grünfläche · Kleinpflasterbelag Grünfläche · Unterirdische Versorgungsleitungen · Straßenablauf

Architektur und Stadtplanung
rosenstiel

SW INGENIEURE
Ingenieurbüro für Straßenplanung
Dipl.-Ing. Ulrich Sauter-Weinmann

LUDWIGSBURG
VORABZUG
Fachbereich Tiefbau und Grünflächen

Umfeld Marstall-Center

Planungsbereich:
NORD: CHARLOTTENSTRASSE, EIETGHEIMER- UND BAUHOFSTRASSE

Planart: **AUSFÜHRUNGSPLANUNG**	Maßstab: 1:50	Plan-Nr./Index 234_571	
Regelquerschnitt/-grundriss 1			
Stat. +194,30 (Profil 1-21)			
ARGE	Datum: 07.11.13	Zeichen: AS/Cz	
	gezeichnet		
	geprüft		

Anlage 2