


Cäsar-von-Hofacker-Anlage

Baubeschluss Bauabschnitt 1 + 2

Stand: Oktober 2010

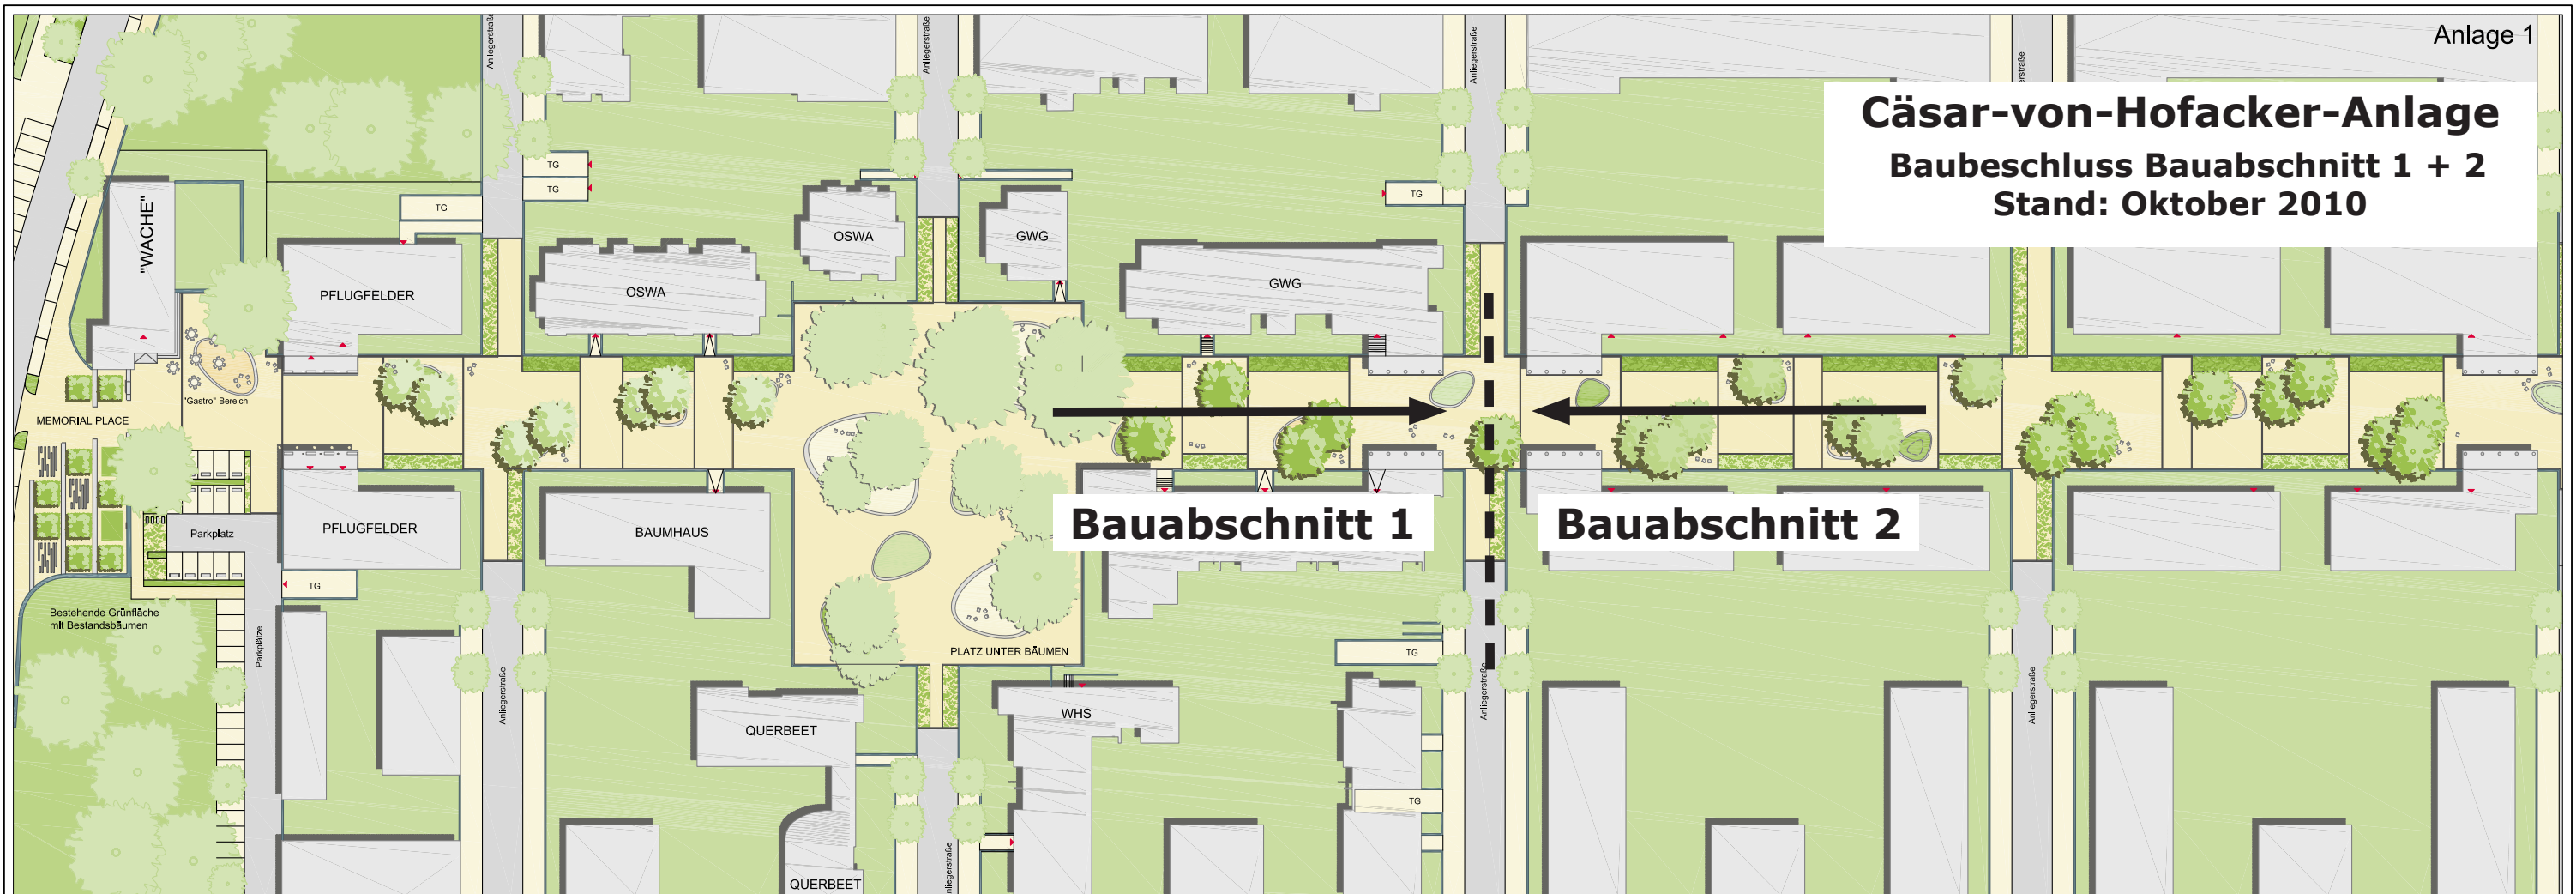

LAGEPLAN

BAUHERR
Stadt Ludwigsburg
Wilhelmstraße 5, 71638 Ludwigsburg

LANDSCHAFTSARCHITEKT
Planstatt Senner - Stuttgart
Mörkestraße 67, 70199 Stuttgart
Tel: 0711 518728-92/-93, Fax: -94

PROJEKT
1479A Hartenecker Höhe

Format:	Masstab:	Planer/Datum:	Plannr.
A3 quer	1:1000	AS 17.02.2011	PS_1479A_FR_Lageplan