


Cäsar-von-Hofacker-Anlage überarbeitete Entwurfs- und Ausführungsplanung Bauabschnitt 2 Stand: September 2013

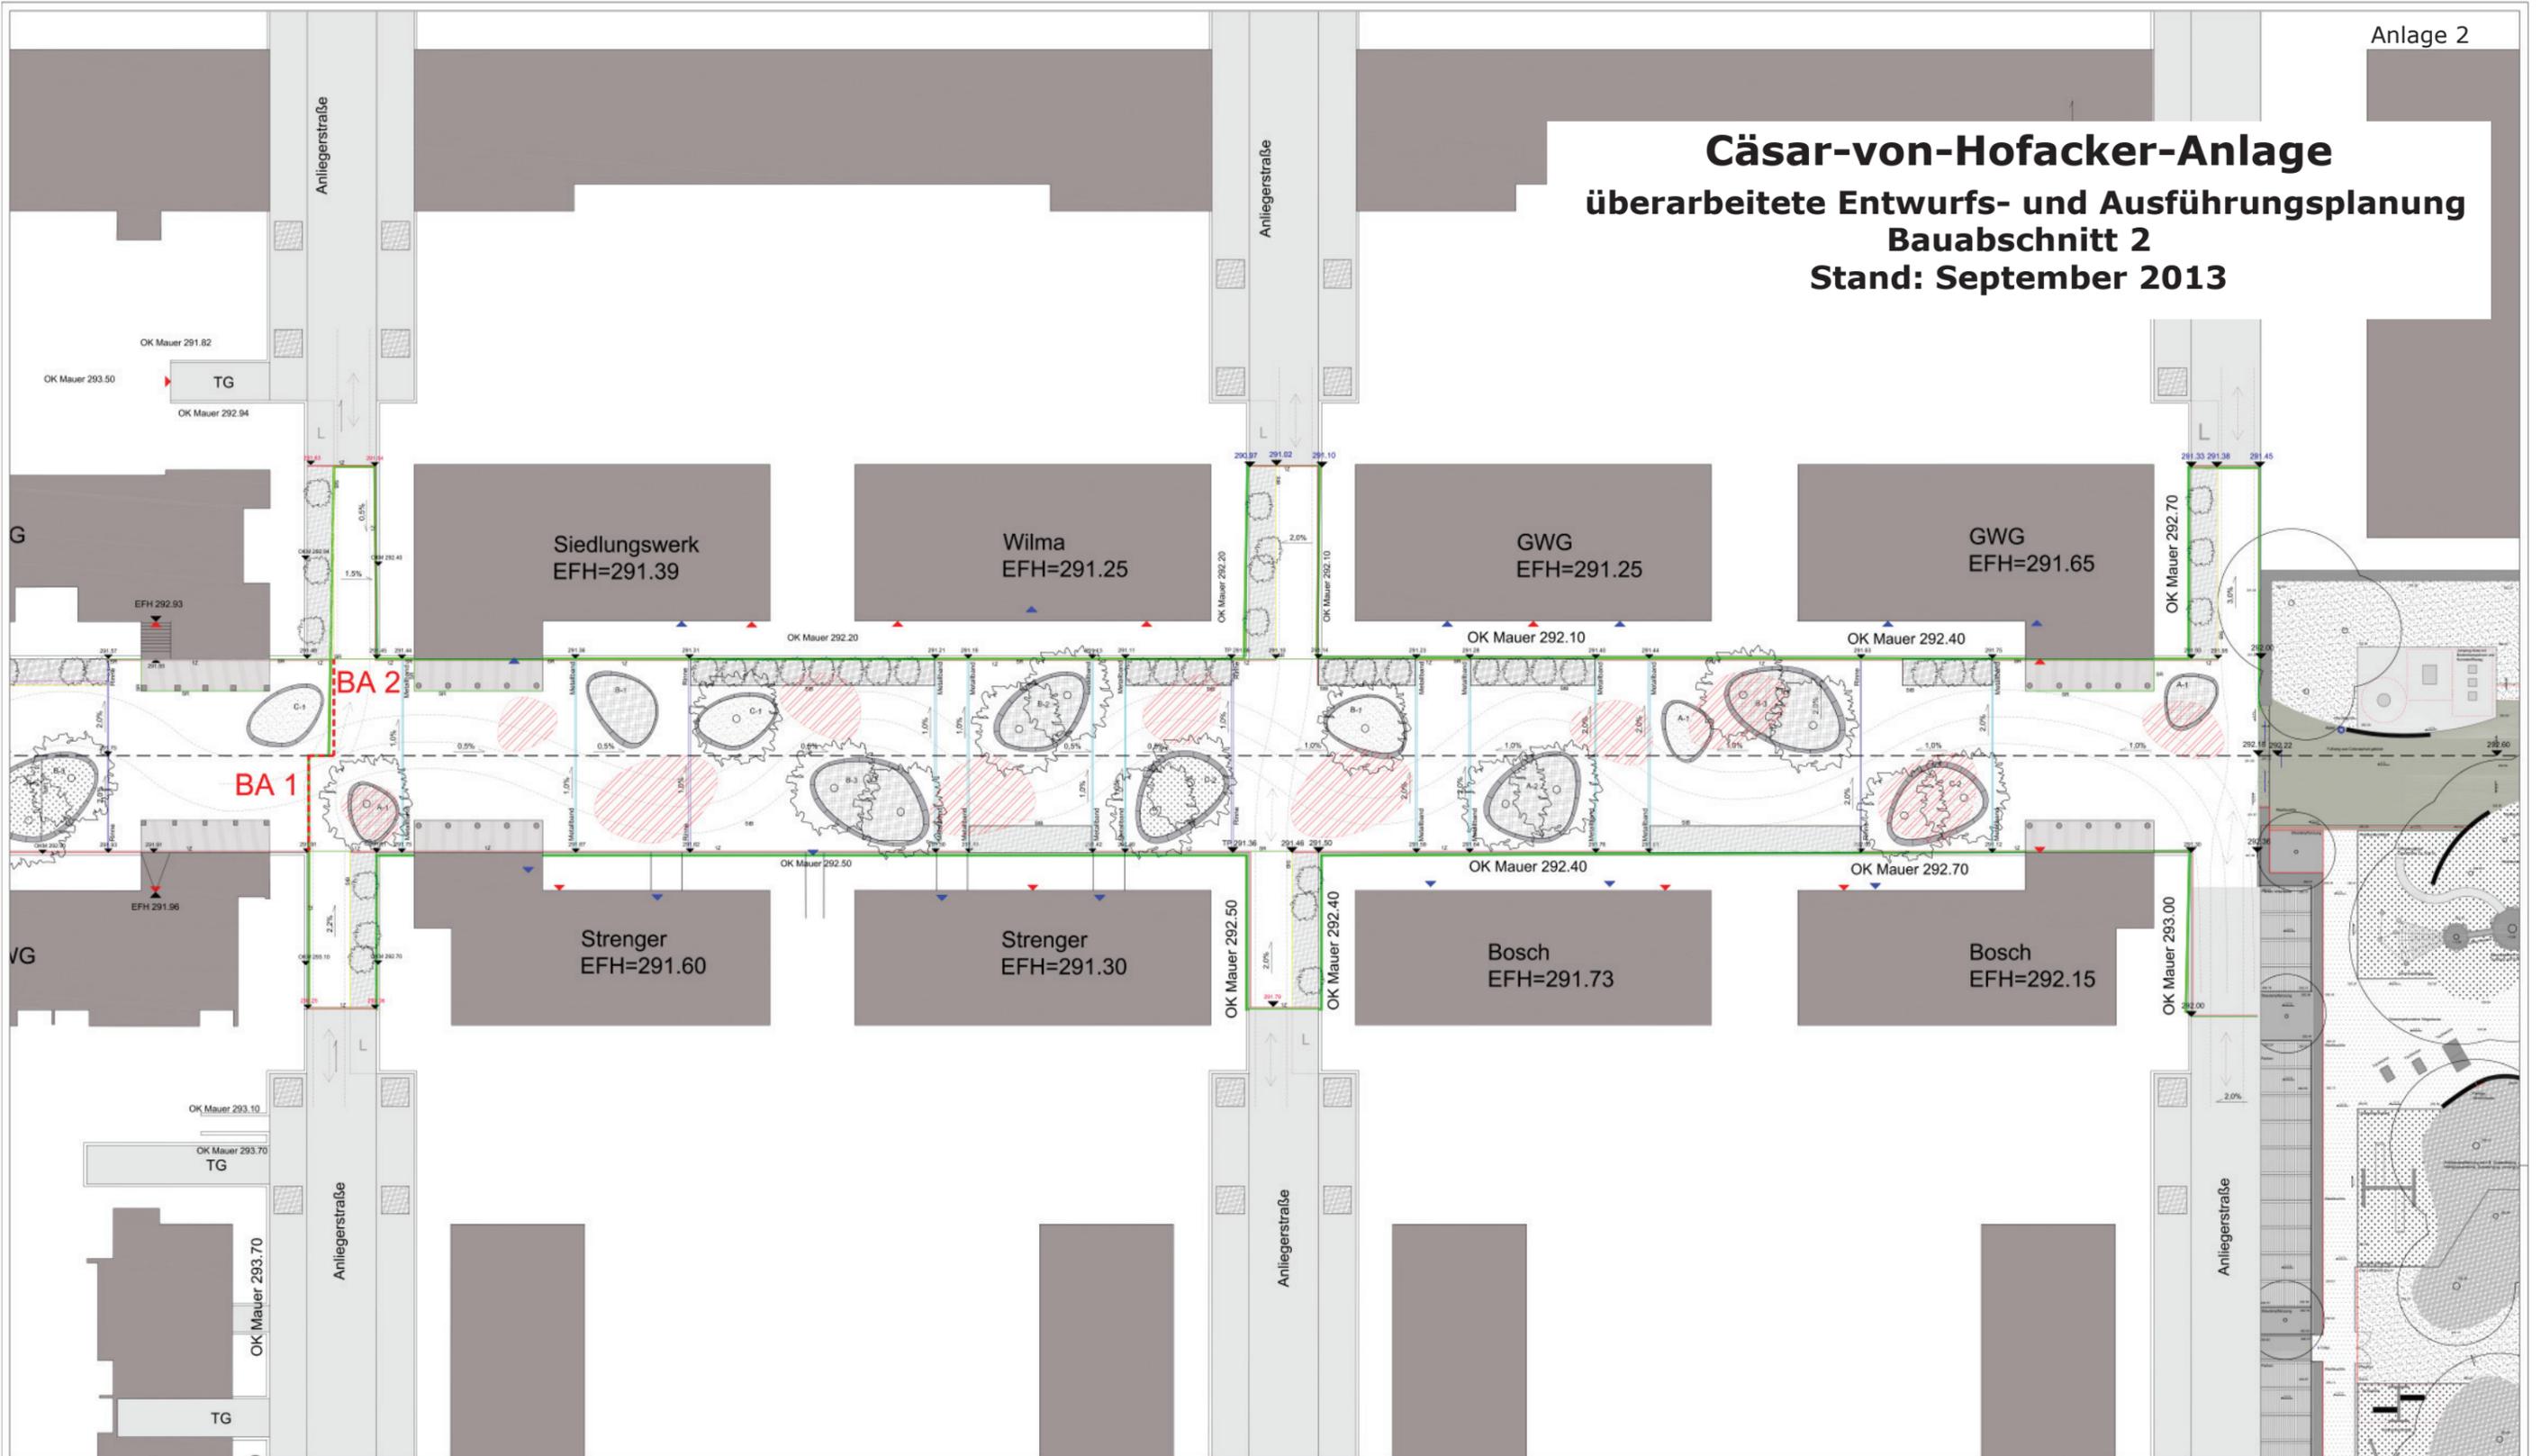

LEGENDE

- Bauabschnitt
- Grenze inkl. Flur-Nr.
- Gebäude
- Gebäudeüberhang
- Eingangspfeil
- Höhen Bestand / Planung
- 1.2% Gefälle
- Mauer Bestand inkl. Höhe Oberkante Mauer
- Asphaltbetondeckschicht inkl. Possehl Farbelag
- Asphaltbetondeckschicht
- Rasenpflaster
- Markierungspflaster Parkplatz
- Wassergebundene Wegedecke
- Terra-Way Belag auf Dränasphalt
- Ellipsen aus Granit
- Unterflurrost inkl. Baumbelüftung

- Granit-Einzeiler 15/15 cm
- Stahlbänderfassung
- Metallbänder Gussabdeckung auf Betonfundament
- Entwässerungsrinne Gussabdeckung inkl. Revisionskasten
- asymmetrische Schilzrinne inkl. Revisionskasten
- Mastleuchte
- Gebäudestrahler
- Bodenstrahler

- Rasen
- Staudenpflanzung Bestandsbäume
- Staudenpflanzung Ellipsen Achse
- Unterpflanzung Sträucher
- Staudenpflanzung Achse/Straßen Bäume neu
- Bäume Bestand
- Solitärsträucher

- Ellipse entfällt
- Ellipse neu C-1
- Ellipse neu B-1

Entwurf/Ausführung

BAUHERR
Stadt Ludwigsburg
F 8 Tiefbau und Grünflächen, Marktstraße 29/1, 71631 Ludwigsburg

LANDSCHAFTSARCHITEKT
Planstatt Senner - Stuttgart
Marktstraße 47, 70396 Stuttgart
Tel. 07141 500726-40-83, Fax -44

PROJEKT
1479A Hartenecker Höhe
Lageplan BA2 Gesamt

Formel	Massstab	Planungsdatum	Geprüft/Datum	Gezeichnet/Datum
PS_1479A_FR_v04_A	1:200	09.09.2013		

Gezeichnet / Datum
A: 09.09.2013 - Ellipsen, Pflanzdetails, Revision etc. neu angeordnet, Höhen

B: _____
C: _____
D: _____
E: _____
F: _____