


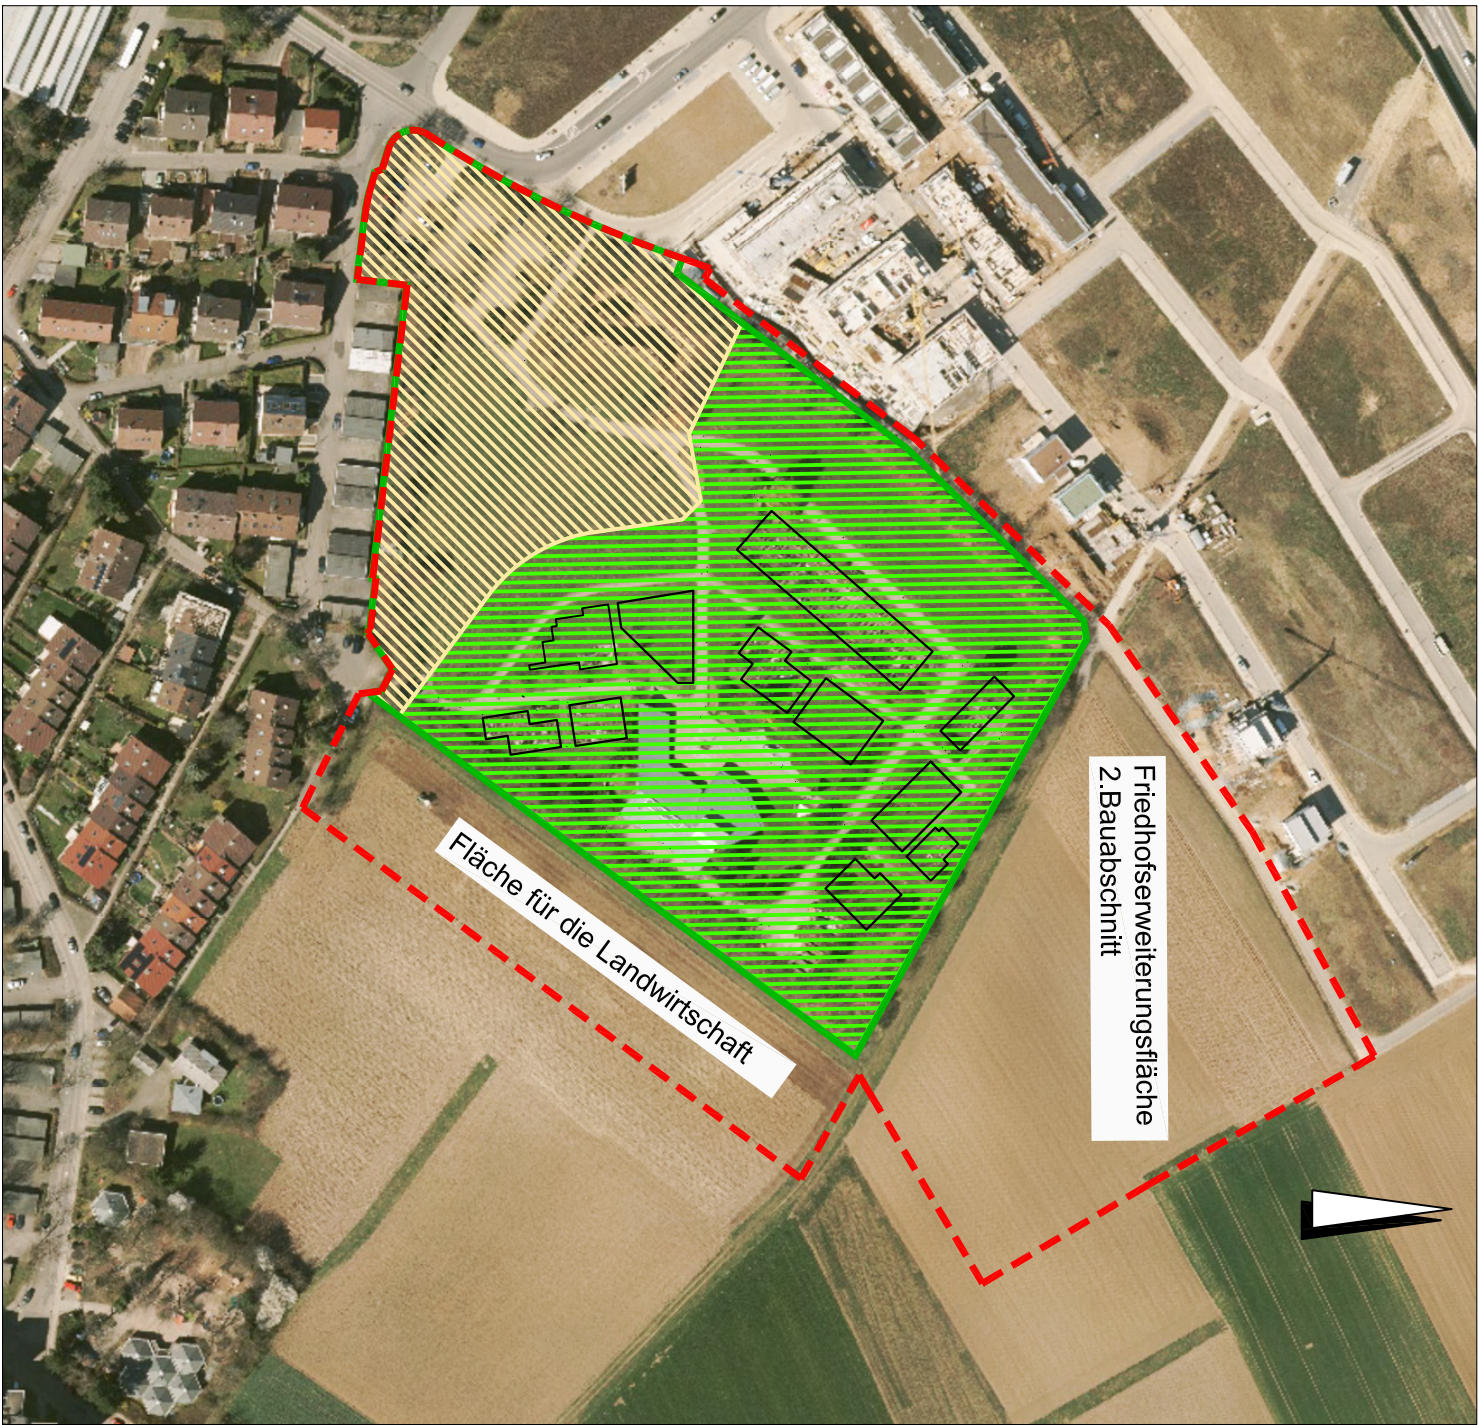

- bestehende Abgrenzung Friedhof
- - - Bebauungsplangrenze Friedhof Scholppenkacker Nr. 115/12 vom 10.10.1998
-  projektierte Friedhofsfläche ca. 21.100m² = 67%
-  freilwerdende Friedhofsfläche ca. 10400m² = 33%

Index:	beurteilt:	Datum:	geprüft:	Datum:	inhalte:
e					
d					
c					
b					
a					

 LUDWIGSBURG		Fachbereich Tiefbau und Grünflächen	
Projekt: Friedhof Scholppenkacker		Mögliche Umnutzungsflächen	
Planinhalt:		Lageplan	
Planungsphase:		Planungsstand: VORABZUG 17.10.2013	
beauftragt:	B. Wengler 05-07	Maßstab: unmaßstäblich	Freigegeben durch Fachbereichsleiter Ludwigsburg, den
gezeichnet:	R. Kayser 05-07		
geprüft:			
gelesen:		Index:	

Rechnung und Verfertigung: Jäger AG für die Stadt Ludwigsburg, Fachbereich Tiefbau und Grünflächen