
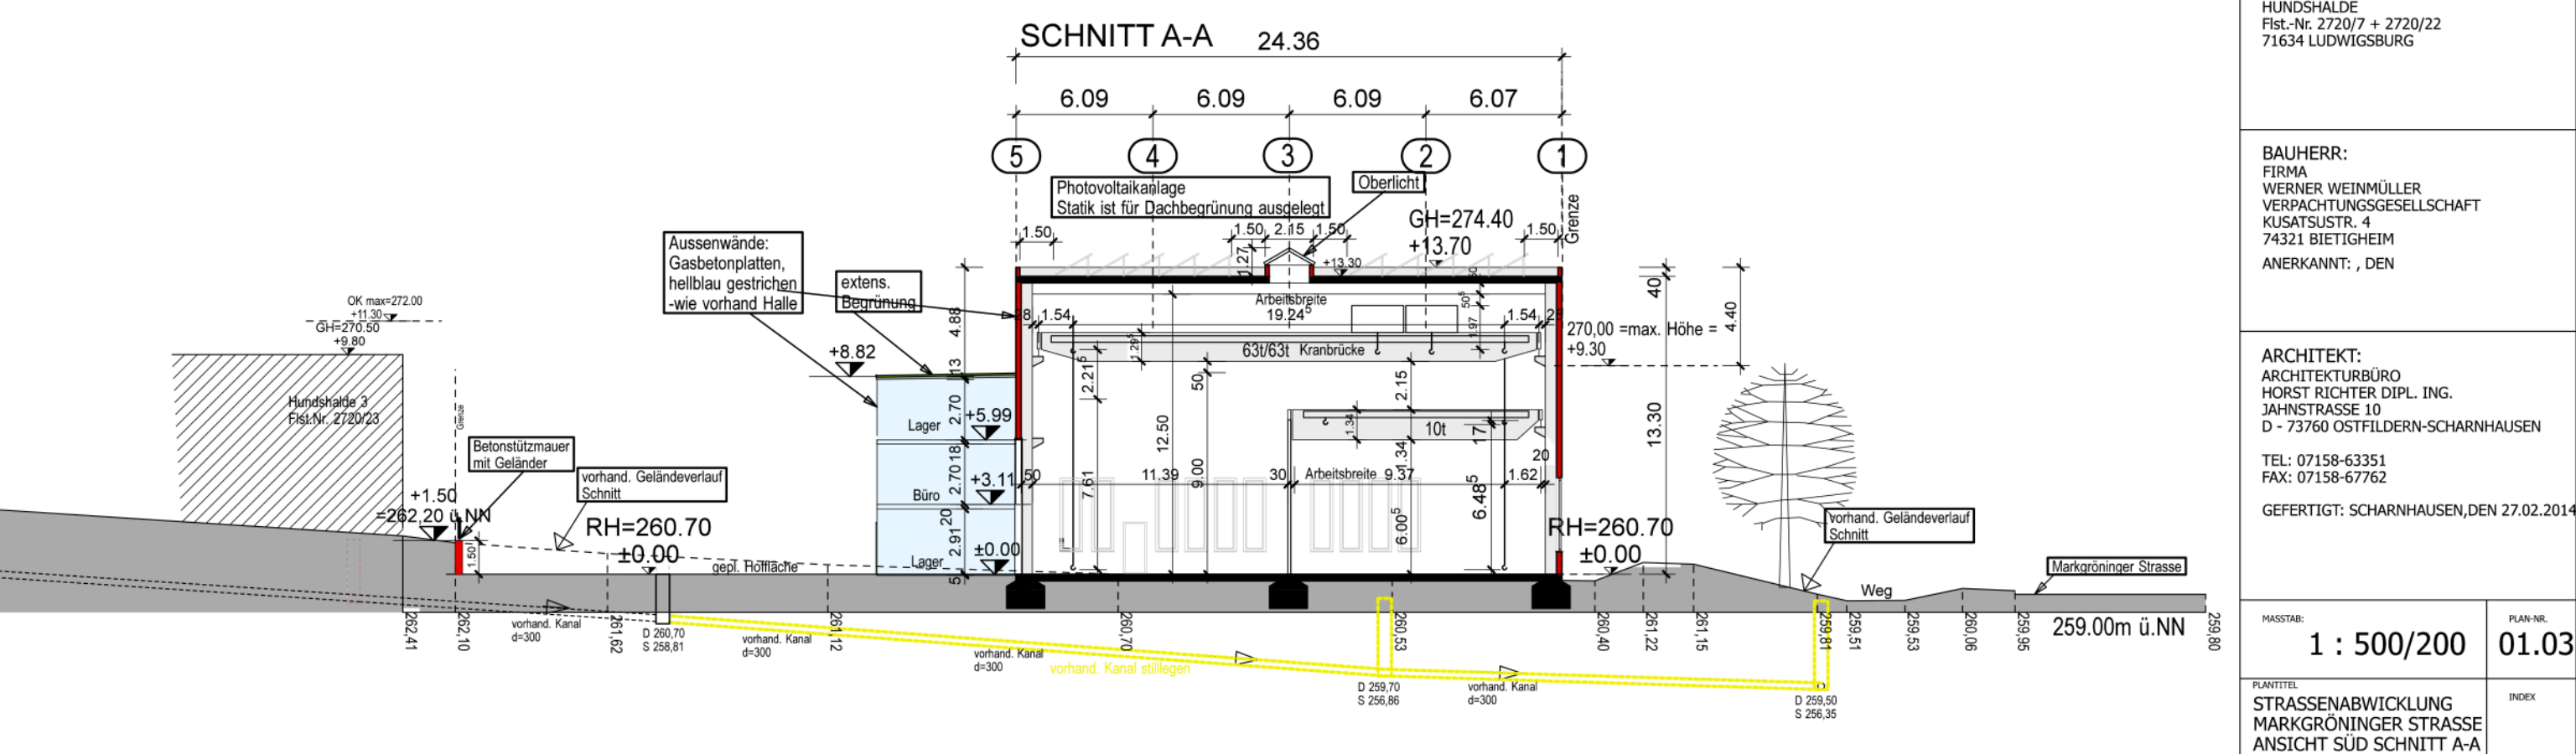


NORDAbwicklung

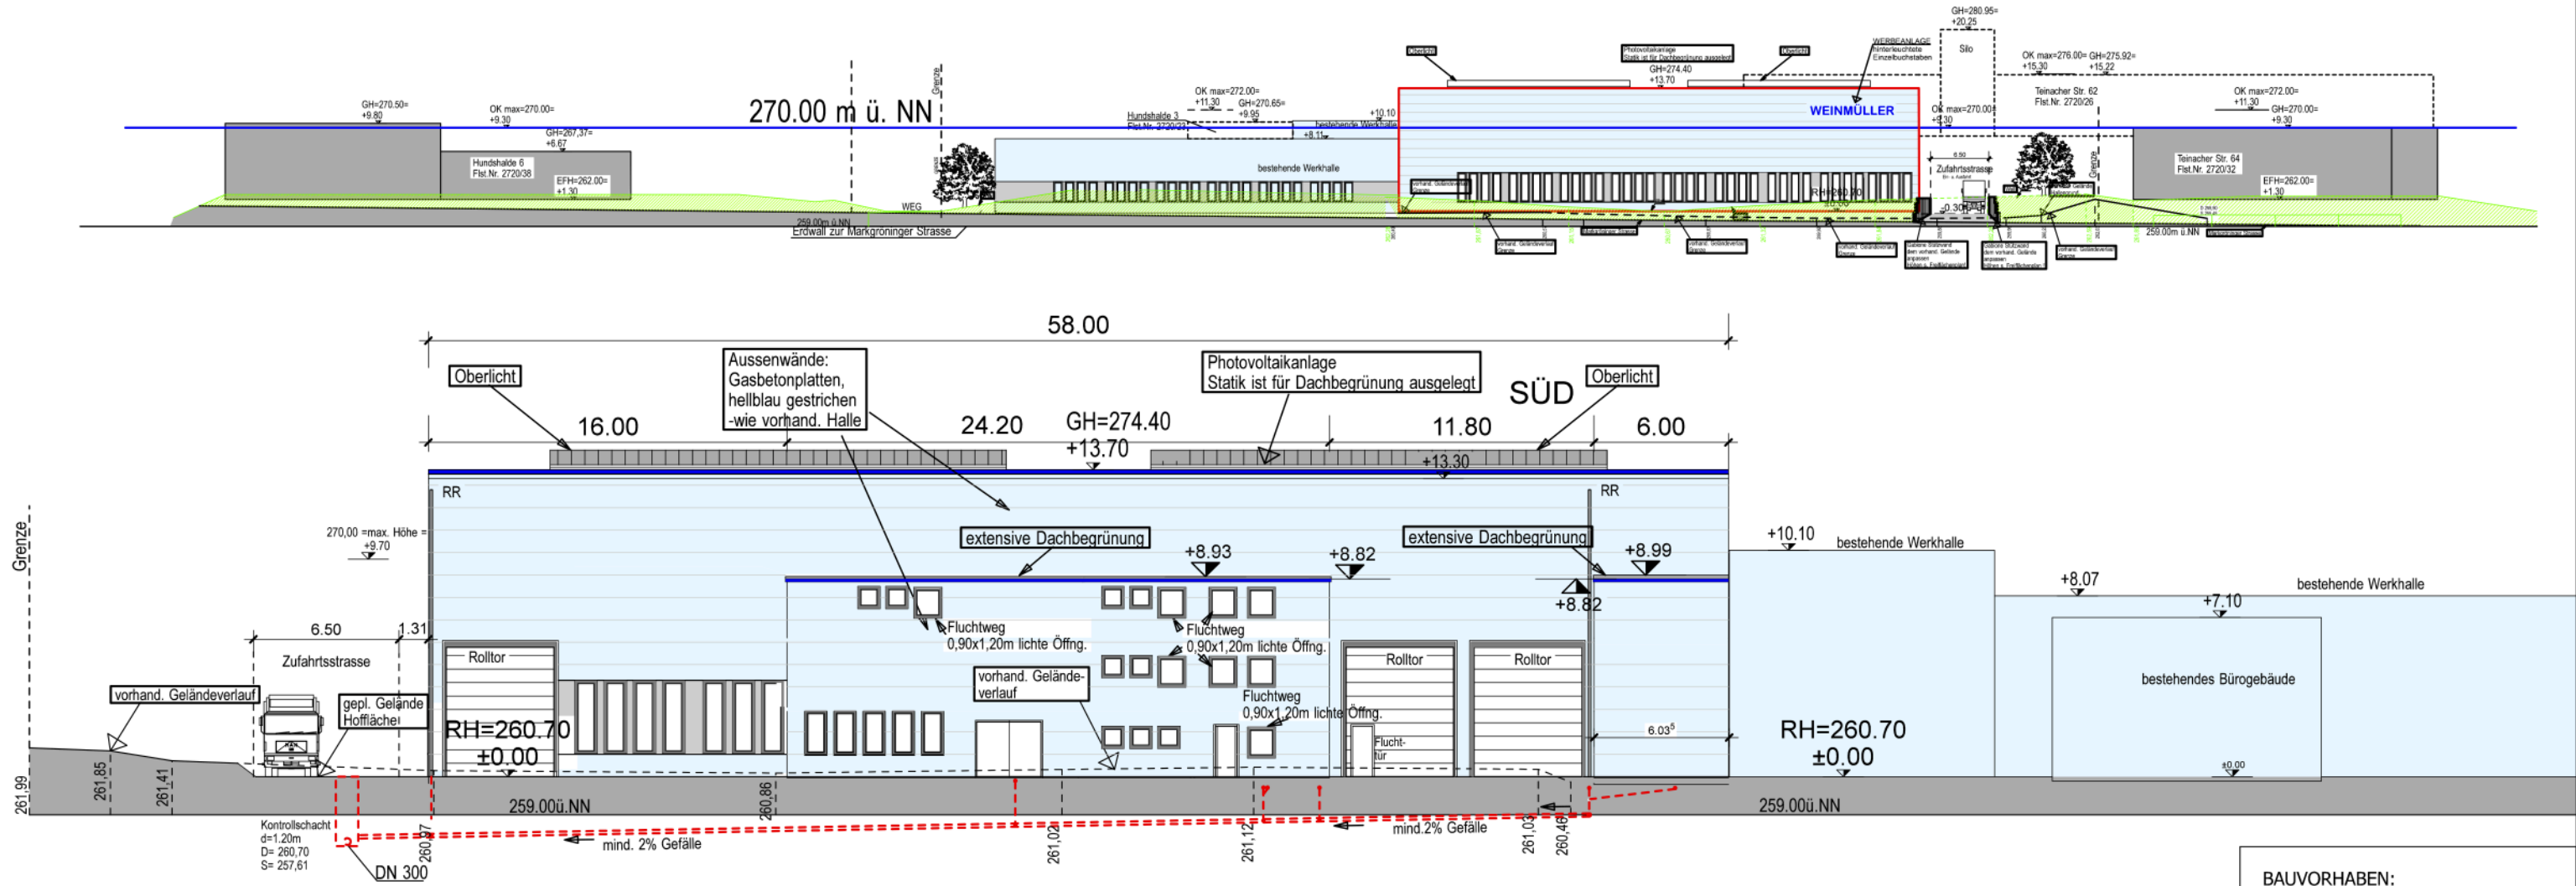

<p>BAUVORHABEN: NEUBAU EINER WERKHALLE HUNDSHALDE Flst.-Nr. 2720/7 + 2720/22 71634 LUDWIGSBURG</p>	
<p>BAUHERR: FIRMA WERNER WEINMÜLLER VERPACHTUNGSGESELLSCHAFT KUSATSUSTR. 4 74321 BIETIGHEIM ANERKANNT: , DEN</p>	
<p>ARCHITEKT: ARCHITEKTURBÜRO HORST RICHTER DIPL. ING. JAHNSTRASSE 10 D - 73760 OSTFILDERN-SCHARNHAUSEN TEL: 07158-63351 FAX: 07158-67762 GEFERTIGT: SCHARNHAUSEN, DEN 27.02.2014</p>	
<p>MASSTAB: 1 : 500/200</p>	<p>PLAN-NR. 01.03</p>
<p>PLANTITEL STRASSENABWICKLUNG MARKGRÖNINGER STRASSE ANSICHT SÜD SCHNITT A-A</p>	
<p>INDEX</p>	