


- Dachdeckung
- Dachleitung
- Kontantleitung / Hinterlüftung
- Unterspannbahn drifusschriften sei < 0,05m
- Mineralwolle MW 035 DAD zw. Sparren
- Mineralwolle MW 035 DAD unt. Sparren
- Dampfbremstabelle
- Lufschicht
- Lufschicht / UK
- GK Platte

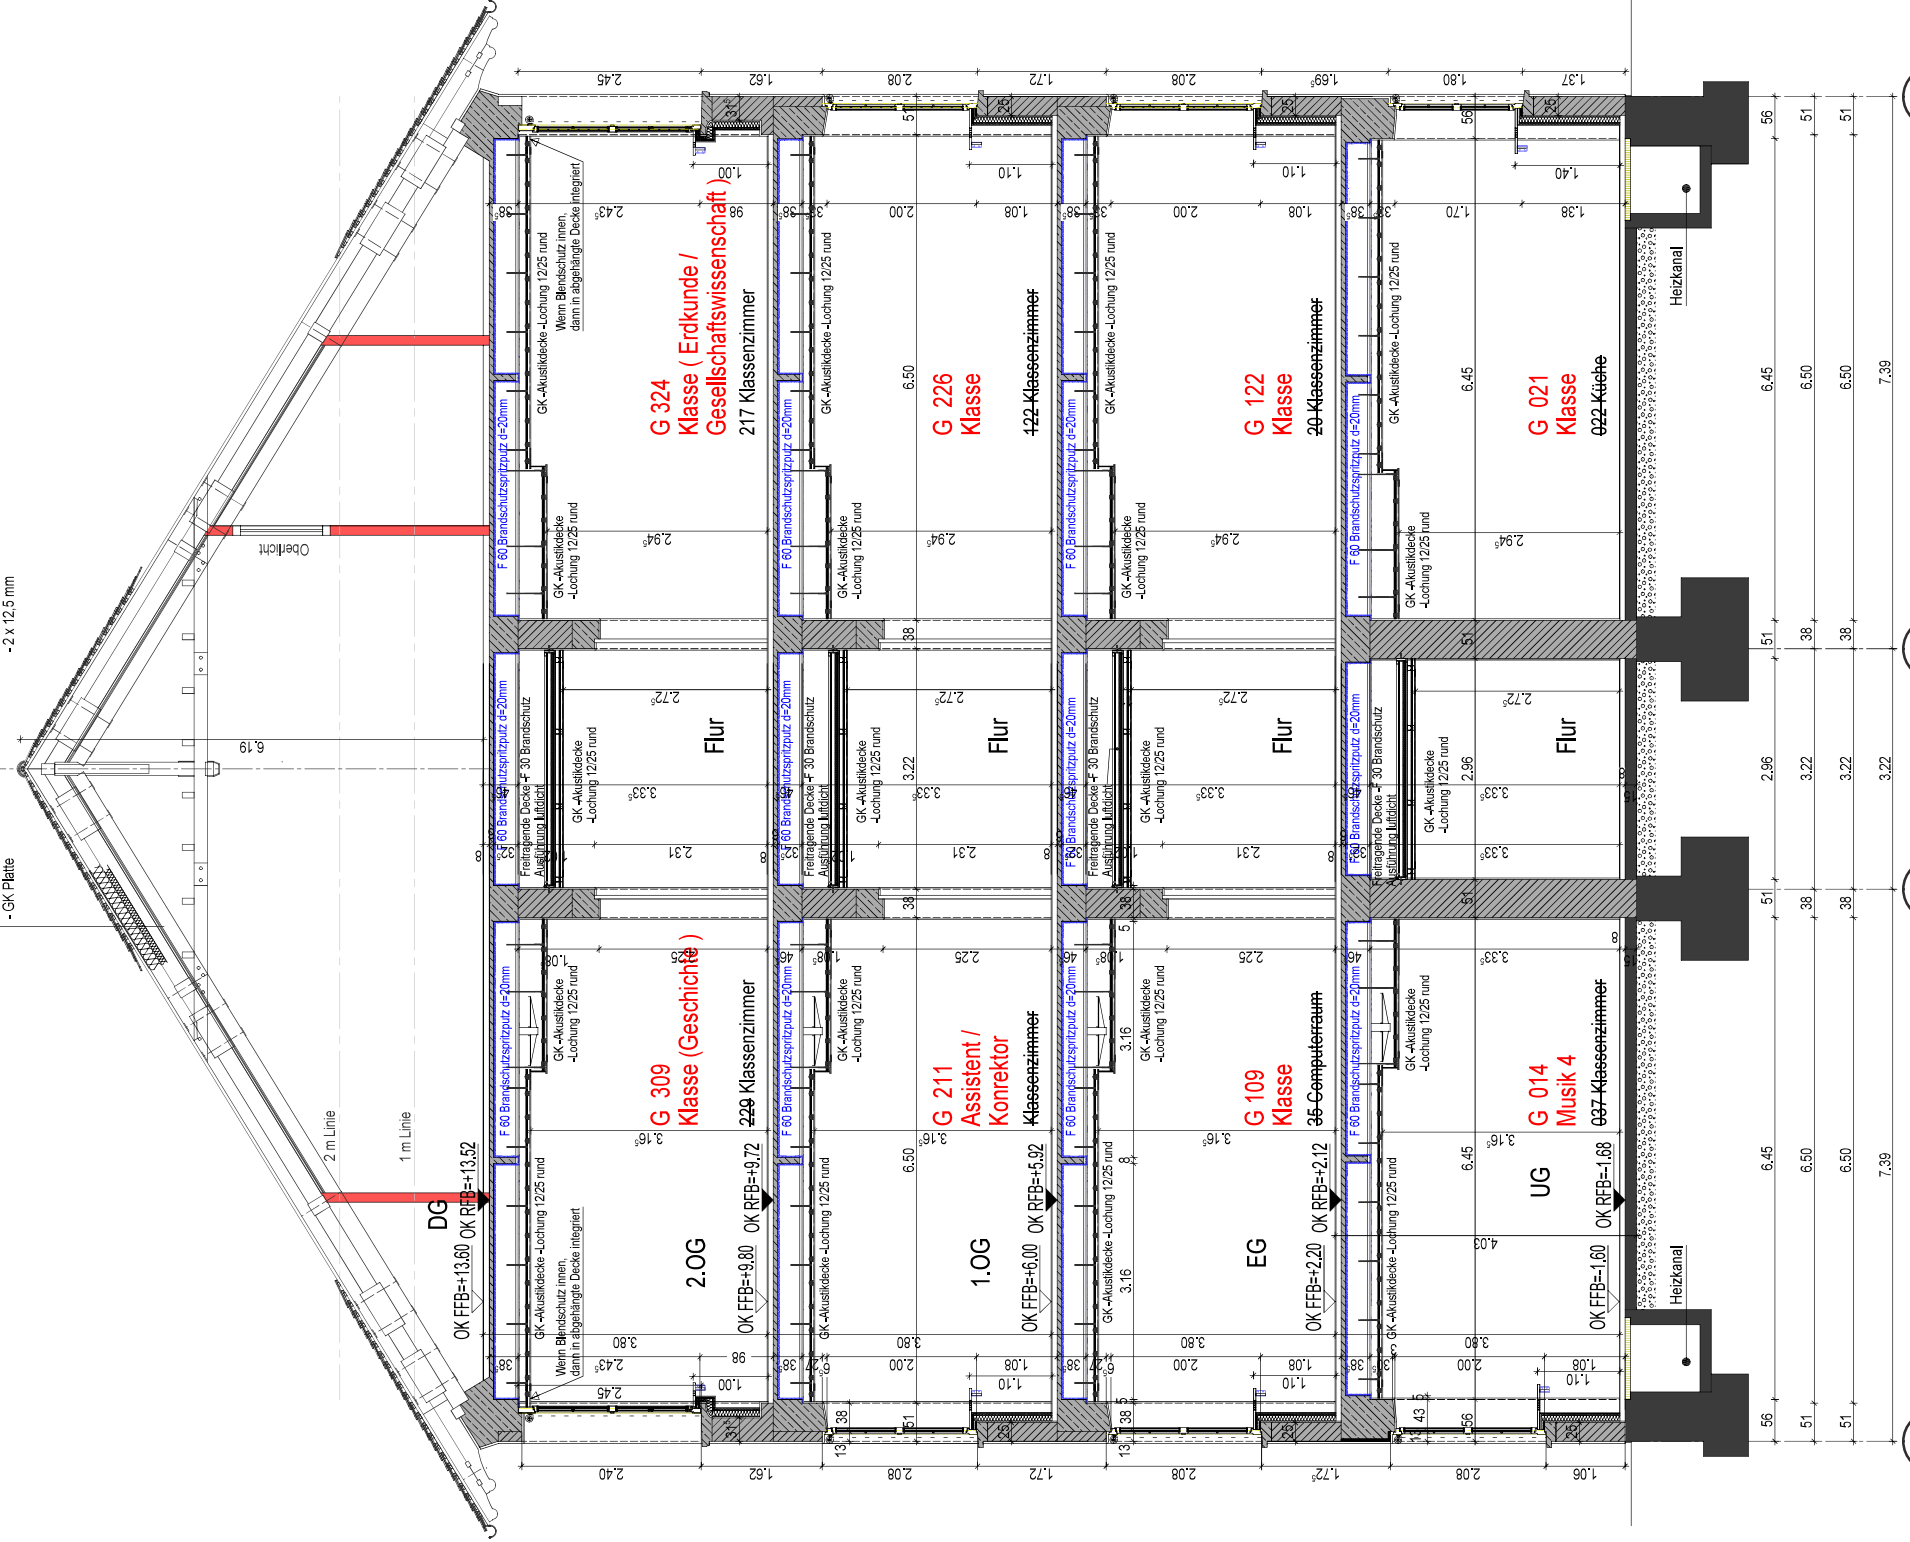

2 3 4 5


Index	Änderung / Ergänzungen	Datum	Verteiler
F			
E			
D			
C			
B			
A	Aktualisiert, Wärmedämmung Dach und Sonnenschutz eingezeichnet	14.01.2014	we
o.ind.			
	p - Papierplatte tb - Treibständer dmg - DWG-Datensatz dwr - DWG-Datensatz pk - Plattendatei pdf - PDF-Datensatz		

Planmalt  
**Schnitt 7 - 7**  
Index  
**65-127**  
A  
Bauteil  
Altbau Seestr.37

Projektphase  
**Entwurf**  
Leistungsbereich  
Architektur

Malsstab  
1: 50  
Datum  
30.10.2013  
Gezeichnet  
HF / VS / Ws  
Objekt-Nr.  
228 / 508  
Projekt-Nr.  
2010 - 02

Projekt  
**Generalsanierung Goethe Gymnasium**  
Seestr. 37 + Alleenstr. 30, 71638 Ludwigsburg

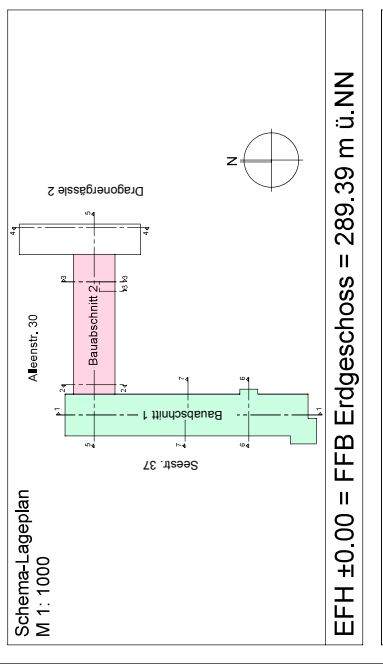

**LUDWIGSBURG**

Bauherr  
Stadt Ludwigsburg  
Wilhelmstraße 11  
71638 Ludwigsburg

Projektsteuerung  
Hochbau und Gebäudewirtschaft  
Mathienstraße 21  
71638 Ludwigsburg  
Tel. 07141 - 910 - 2513, Fax.07141 - 910 - 2762  
e-mail, hochbau@ludwigsburg.de

Planverfasser  
Hochbau und Gebäudewirtschaft  
Mathienstraße 21  
71638 Ludwigsburg  
Tel. 07141 - 910 - 2513, Fax.07141 - 910 - 2762  
e-mail, hochbau@ludwigsburg.de