


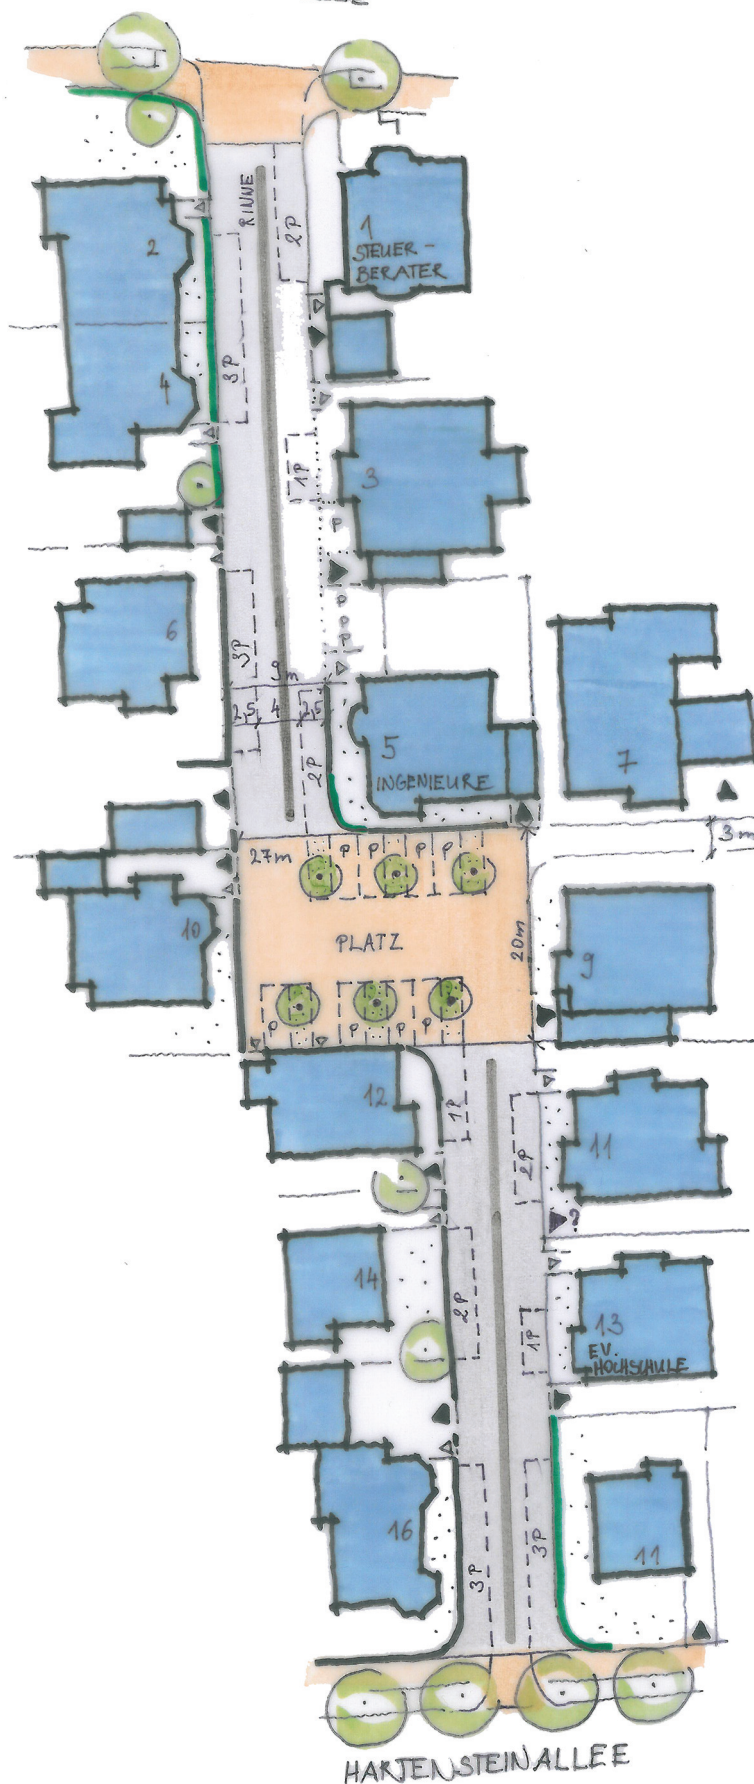

PLATZ 8 ÖFF. PARKPLÄTZE

SÜDLICHER ABSCHNITT
12 ÖFF. PARKPLÄTZE

31 ÖFF. PARKPLÄTZE

7 km/h ZONE

BUNZSTRASSE PLANUNG

