




Ansicht West Gartenstrasse

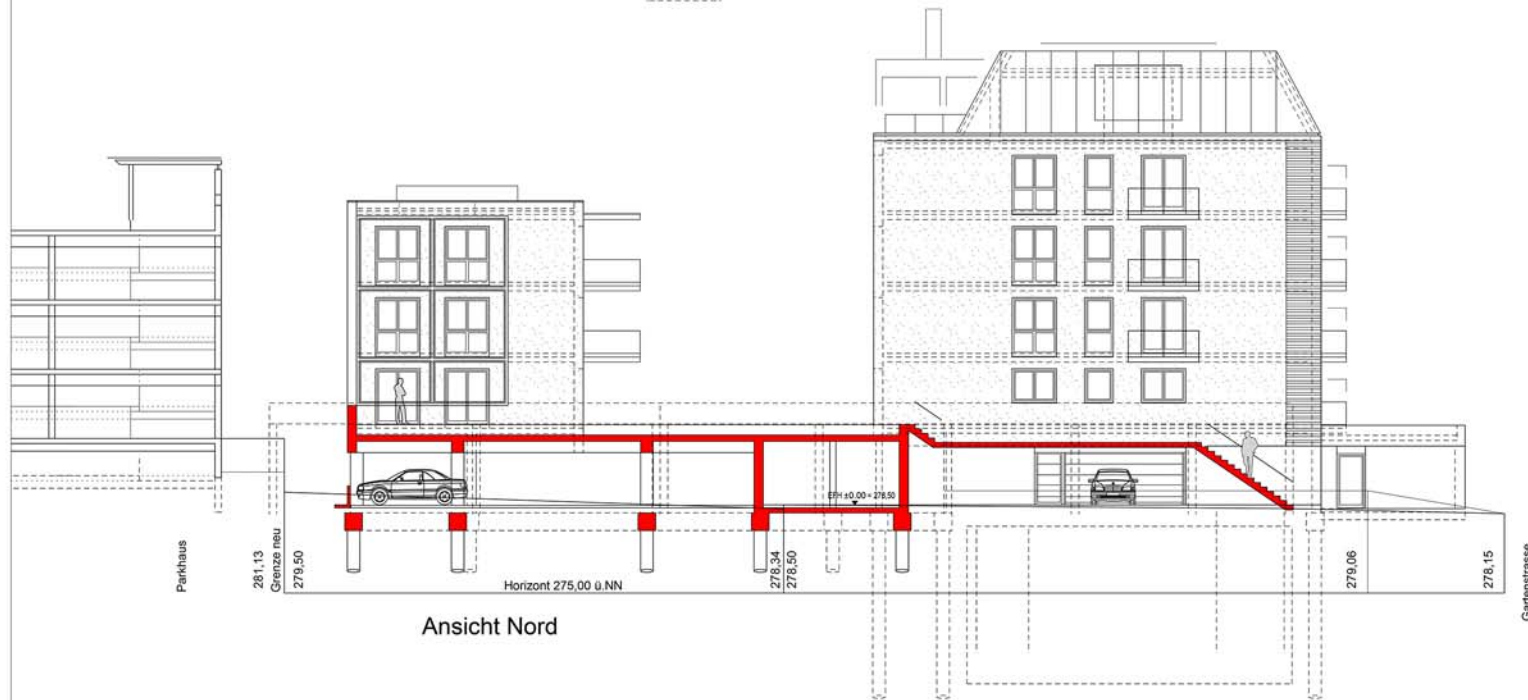

Ansicht Nord

Wohnen in der Gartenstrasse  
2 Wohnhäuser  
mit 30 Wohneinheiten  
und Tiefgarage  
Platz Nr. 278/2  
Gartenstrasse  
71638 Ludwigsburg

Bauherr

**SCHÖNER WOHNEN**

Schöner Wohnen  
BauKunst GmbH  
Alleenstr. 6  
71638 Ludwigsburg

Fon 07141/97 303-0  
Fax 07141/97 303-99

**h j p**

Planung

Hans Hartmann  
Dipl.-Ingenieur  
Dipl.-Architekt  
Planpartner

Friedrichstrasse 6  
71638 Ludwigsburg  
Fon 07141/97193-0  
Fax 07141/97193-20  
Mail Arch @ hjp.de  
Net www.hjp.de

Ansicht 1 W / N

Masstab 1:100  
Datum 28.03.2014  
Gezeichnet

Projekt-Nr. 1811  
Plan-Nr. 409