



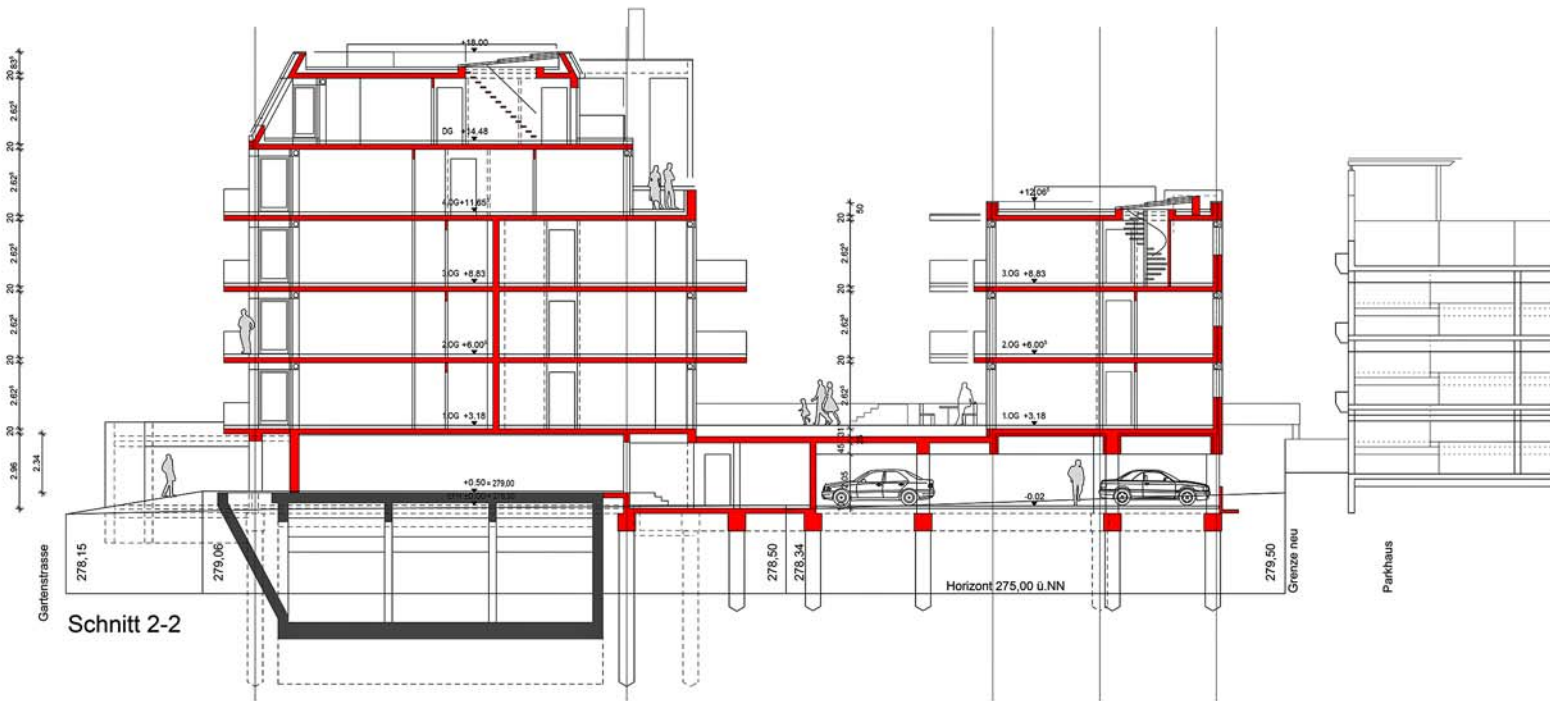

Schnitt 2-2

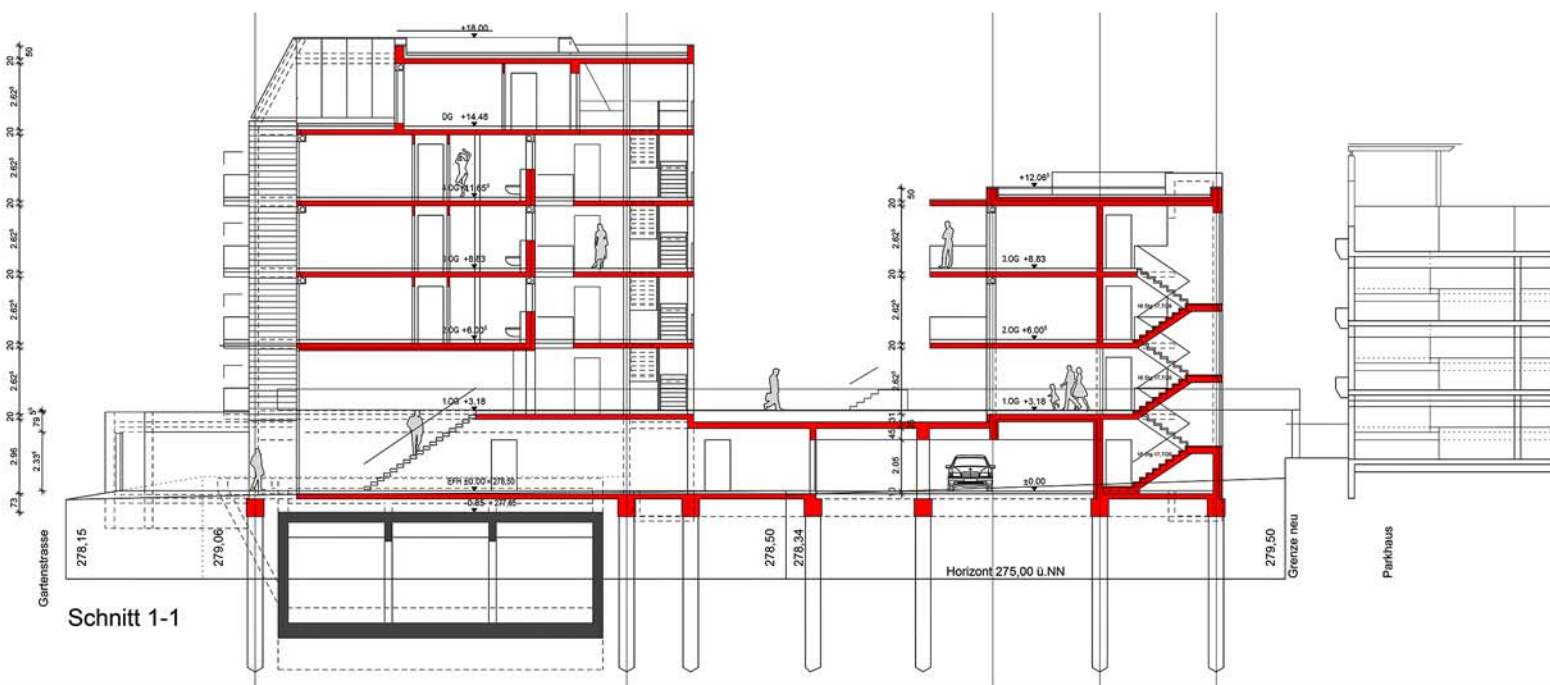

Schnitt 1-1

Wohnen in der Gartenstrasse
2 Wohnhäuser
mit 30 Wohneinheiten
und Tiefgarage
Platz Nr. 278/2
Gartenstrasse
71638 Ludwigsburg

Bauherr

SCHÖNER WOHNEN

Schöner Wohnen
Bauförderung GmbH
Alteisenstr. 6
71638 Ludwigsburg
Fon 07141/97 303-0
Fax 07141/97 303-99

h j p

Planung

Hans Hartmann.....
Dieter Jürnek.....
Dipl.-Ingenieur.....
Freie Architekten.....
Planpartner.....
Friedrichstrasse 6.....
71638 Ludwigsburg.....
Fon 07141/97193-0.....
Fax 07141/97193-20.....
Mail Arch @ hjplan.de.....
Net www.hjplan.de.....

Schnitt 1-1 / 2-2

Masstab 1:100
Datum 28.03.2014
Gezeichnet

Projekt-Nr. 1811
Plan-Nr. 408