



Querschnitt B - B M 1:50

Bereich Neckar

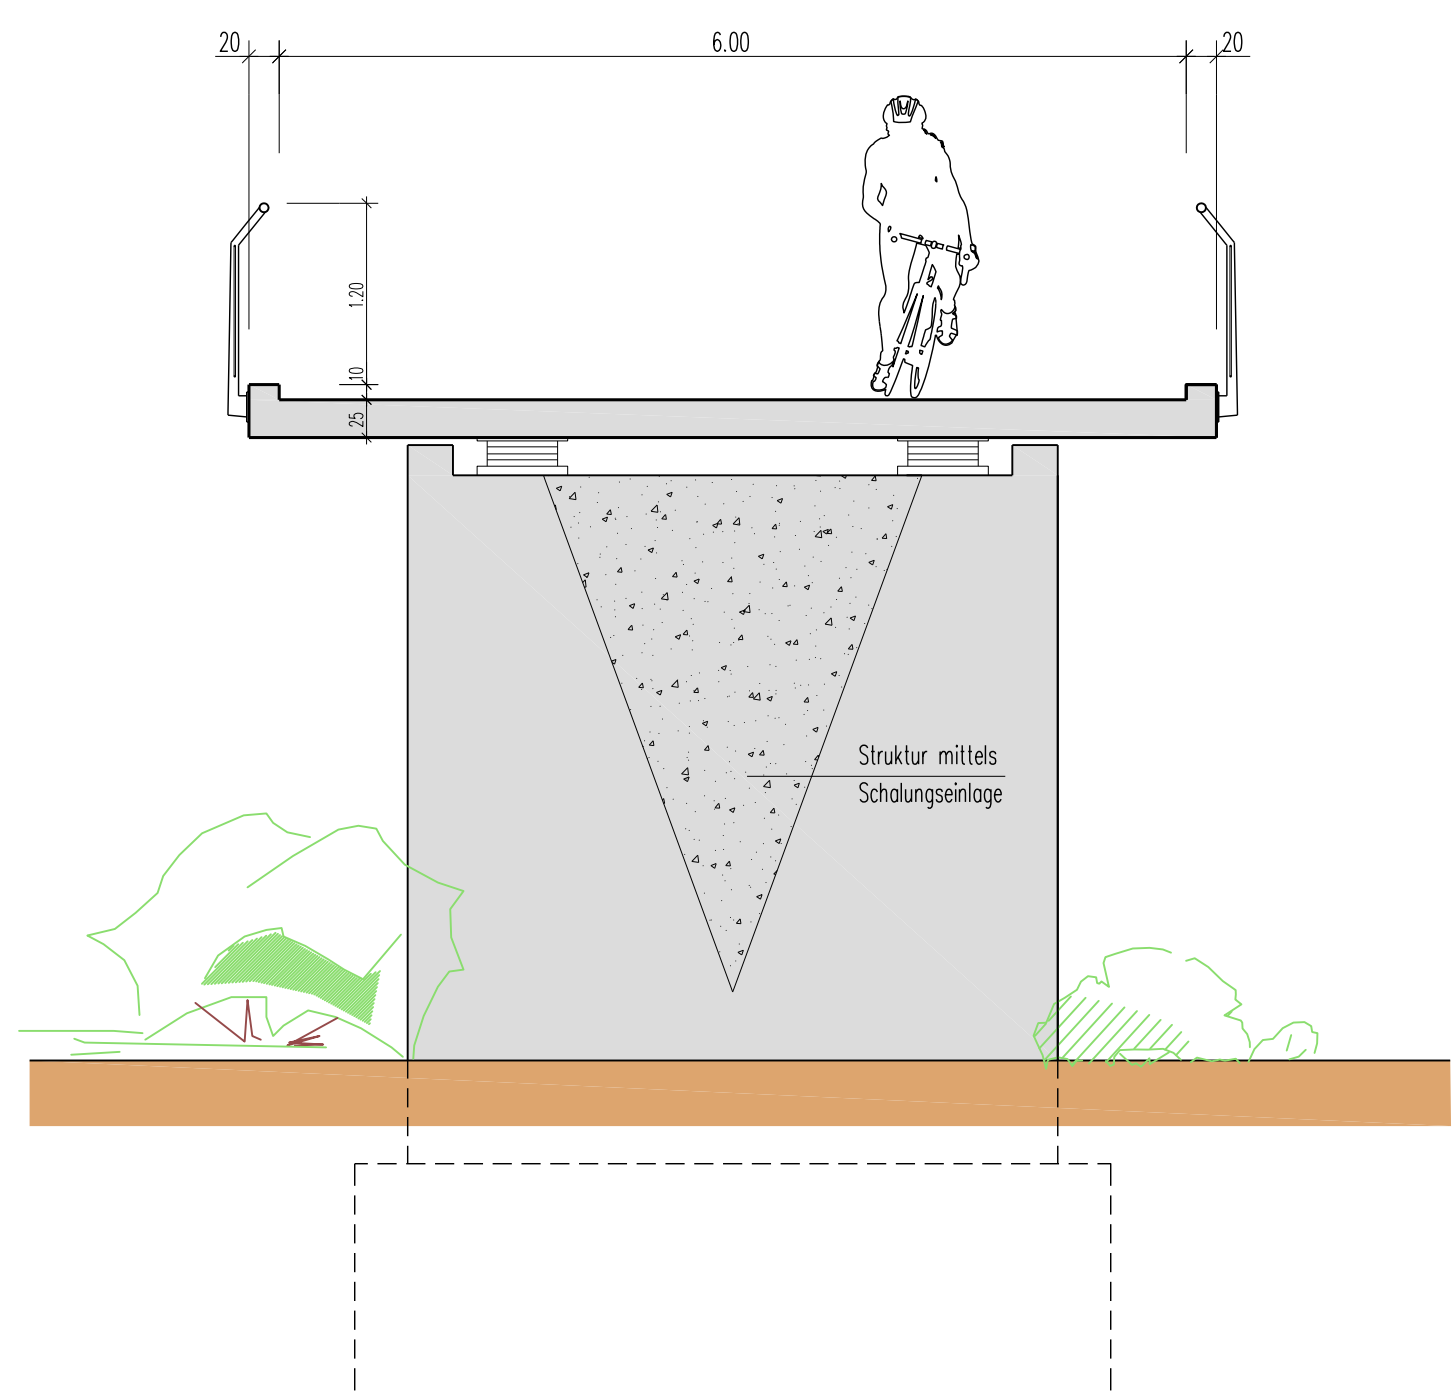

Querschnitt C - C M 1:50


Bereich Rampen

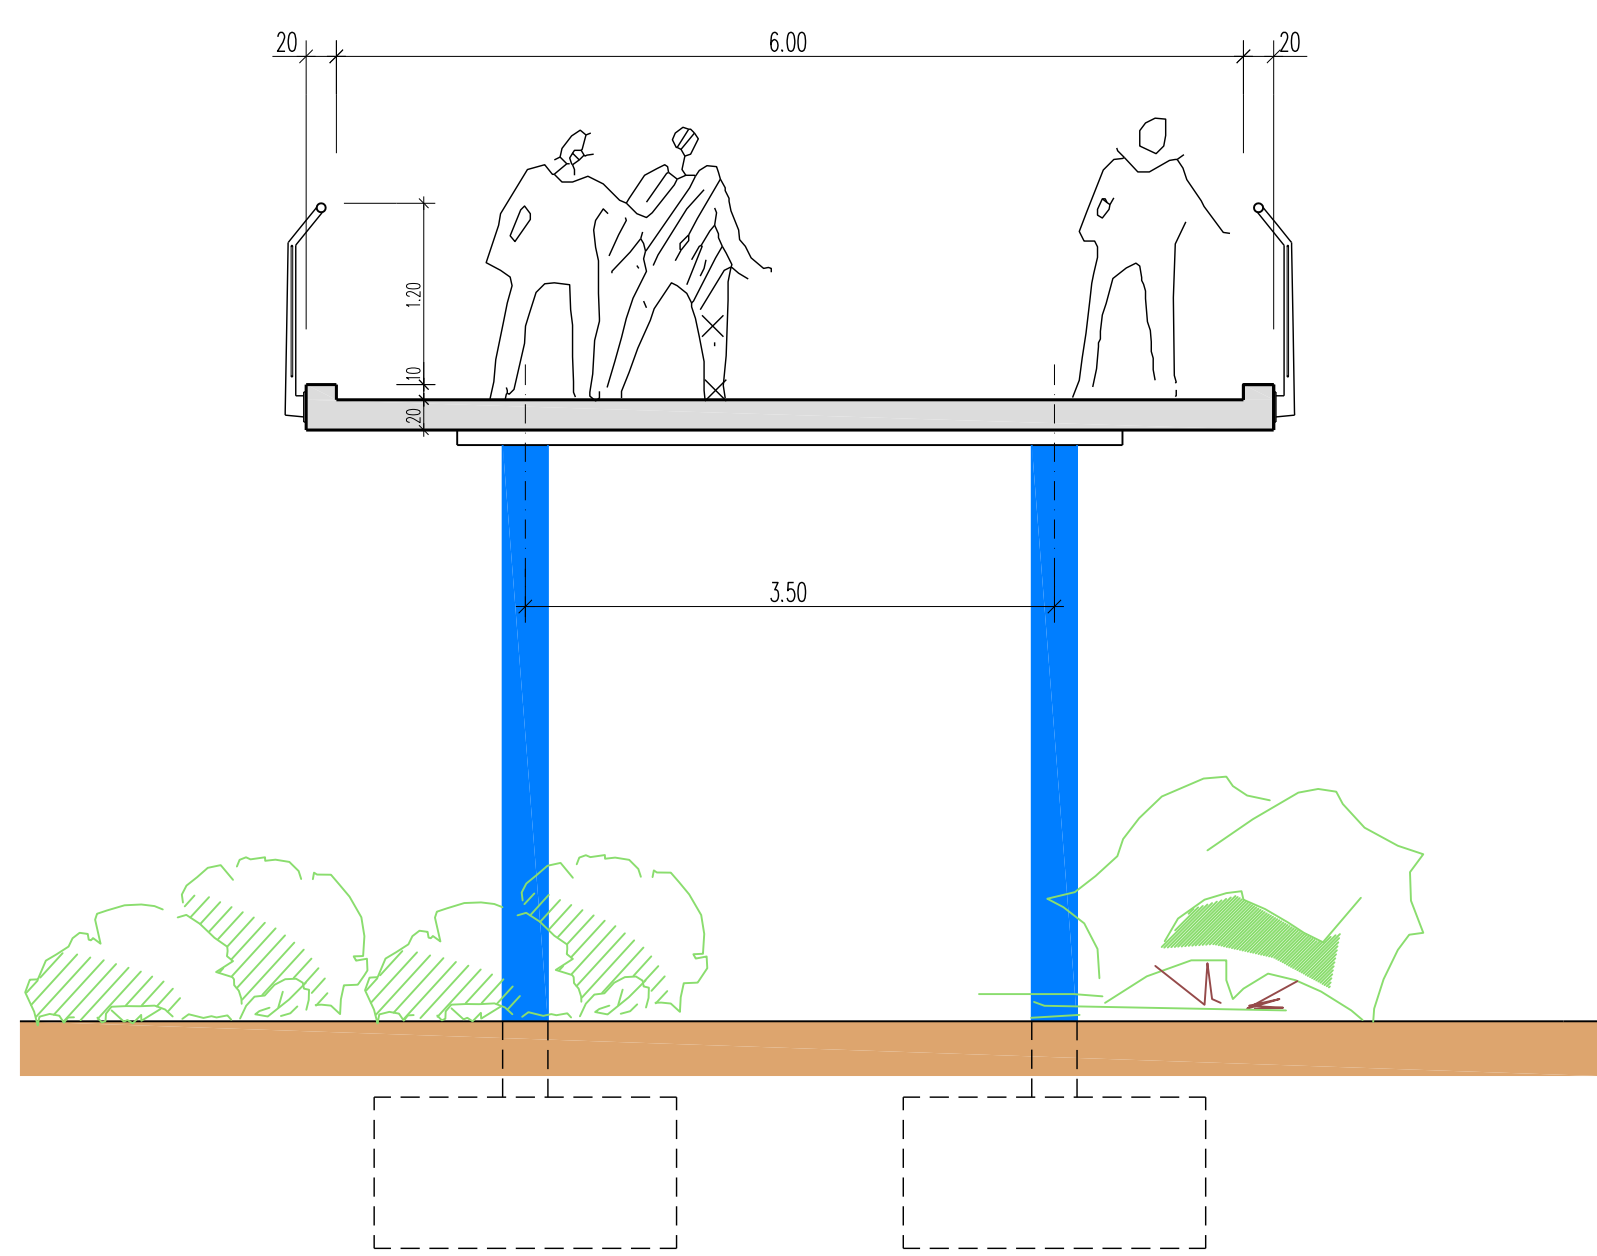

Gestaltungsbeispiele



Längsschnitt A - A M 1:250

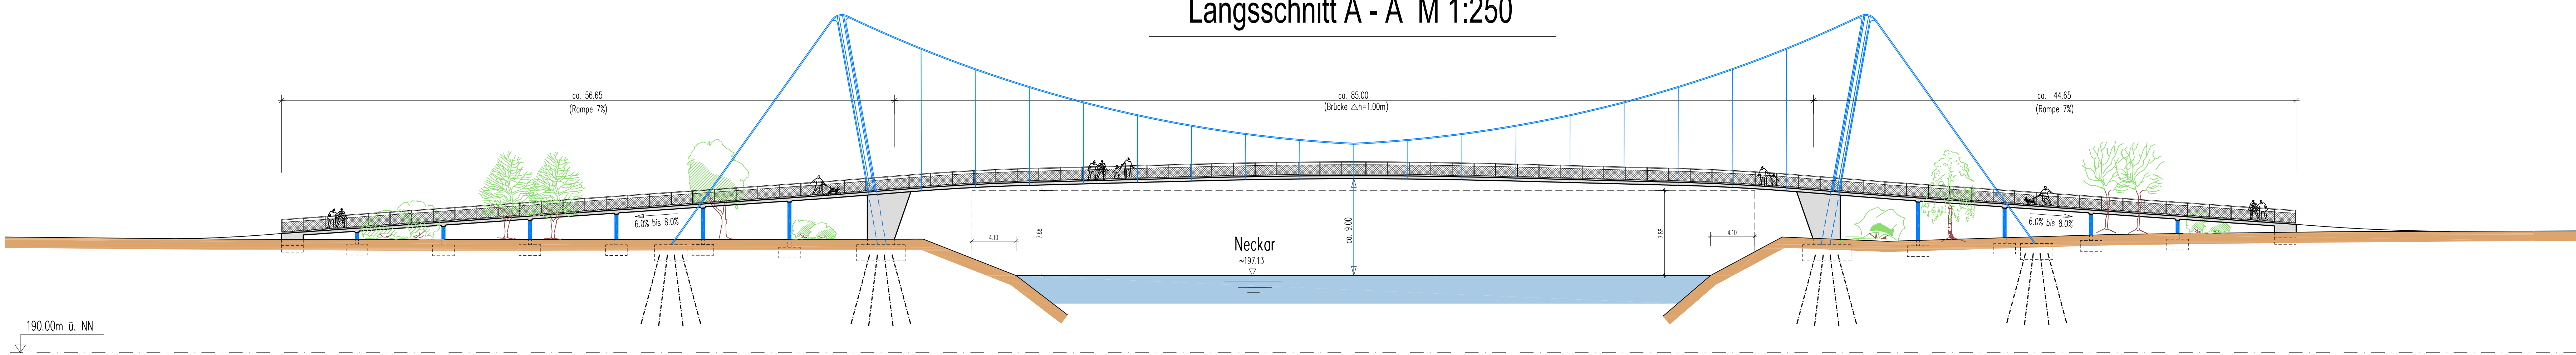

Endgültige Abmessungen nach statischen, konstruktiven und wirtschaftlichen Erfordernissen

Grundriss Rad-/Fußgängerbrücke
M 1:500

Nr.	Art der Änderung	Datum	Name

Breinlinger Ingenieure

TRAGWERKPLANUNG
TIEFBAUPLANUNG

Planungsstelle: 11-15
Bearbeitungsstelle: 11-15
Träger: 11-15
Ausführungsstelle: 11-15

Plan-Nr. V2
Räte: 15.04.2014
Format: DIN A0
Projekt: 1:500/250/50
Mischstab

Aufgestellt:
Tuttlings, den

LUDWIGSBURG

Rad- / Fußgängerbrücke
über den Neckar am Schwimmbad