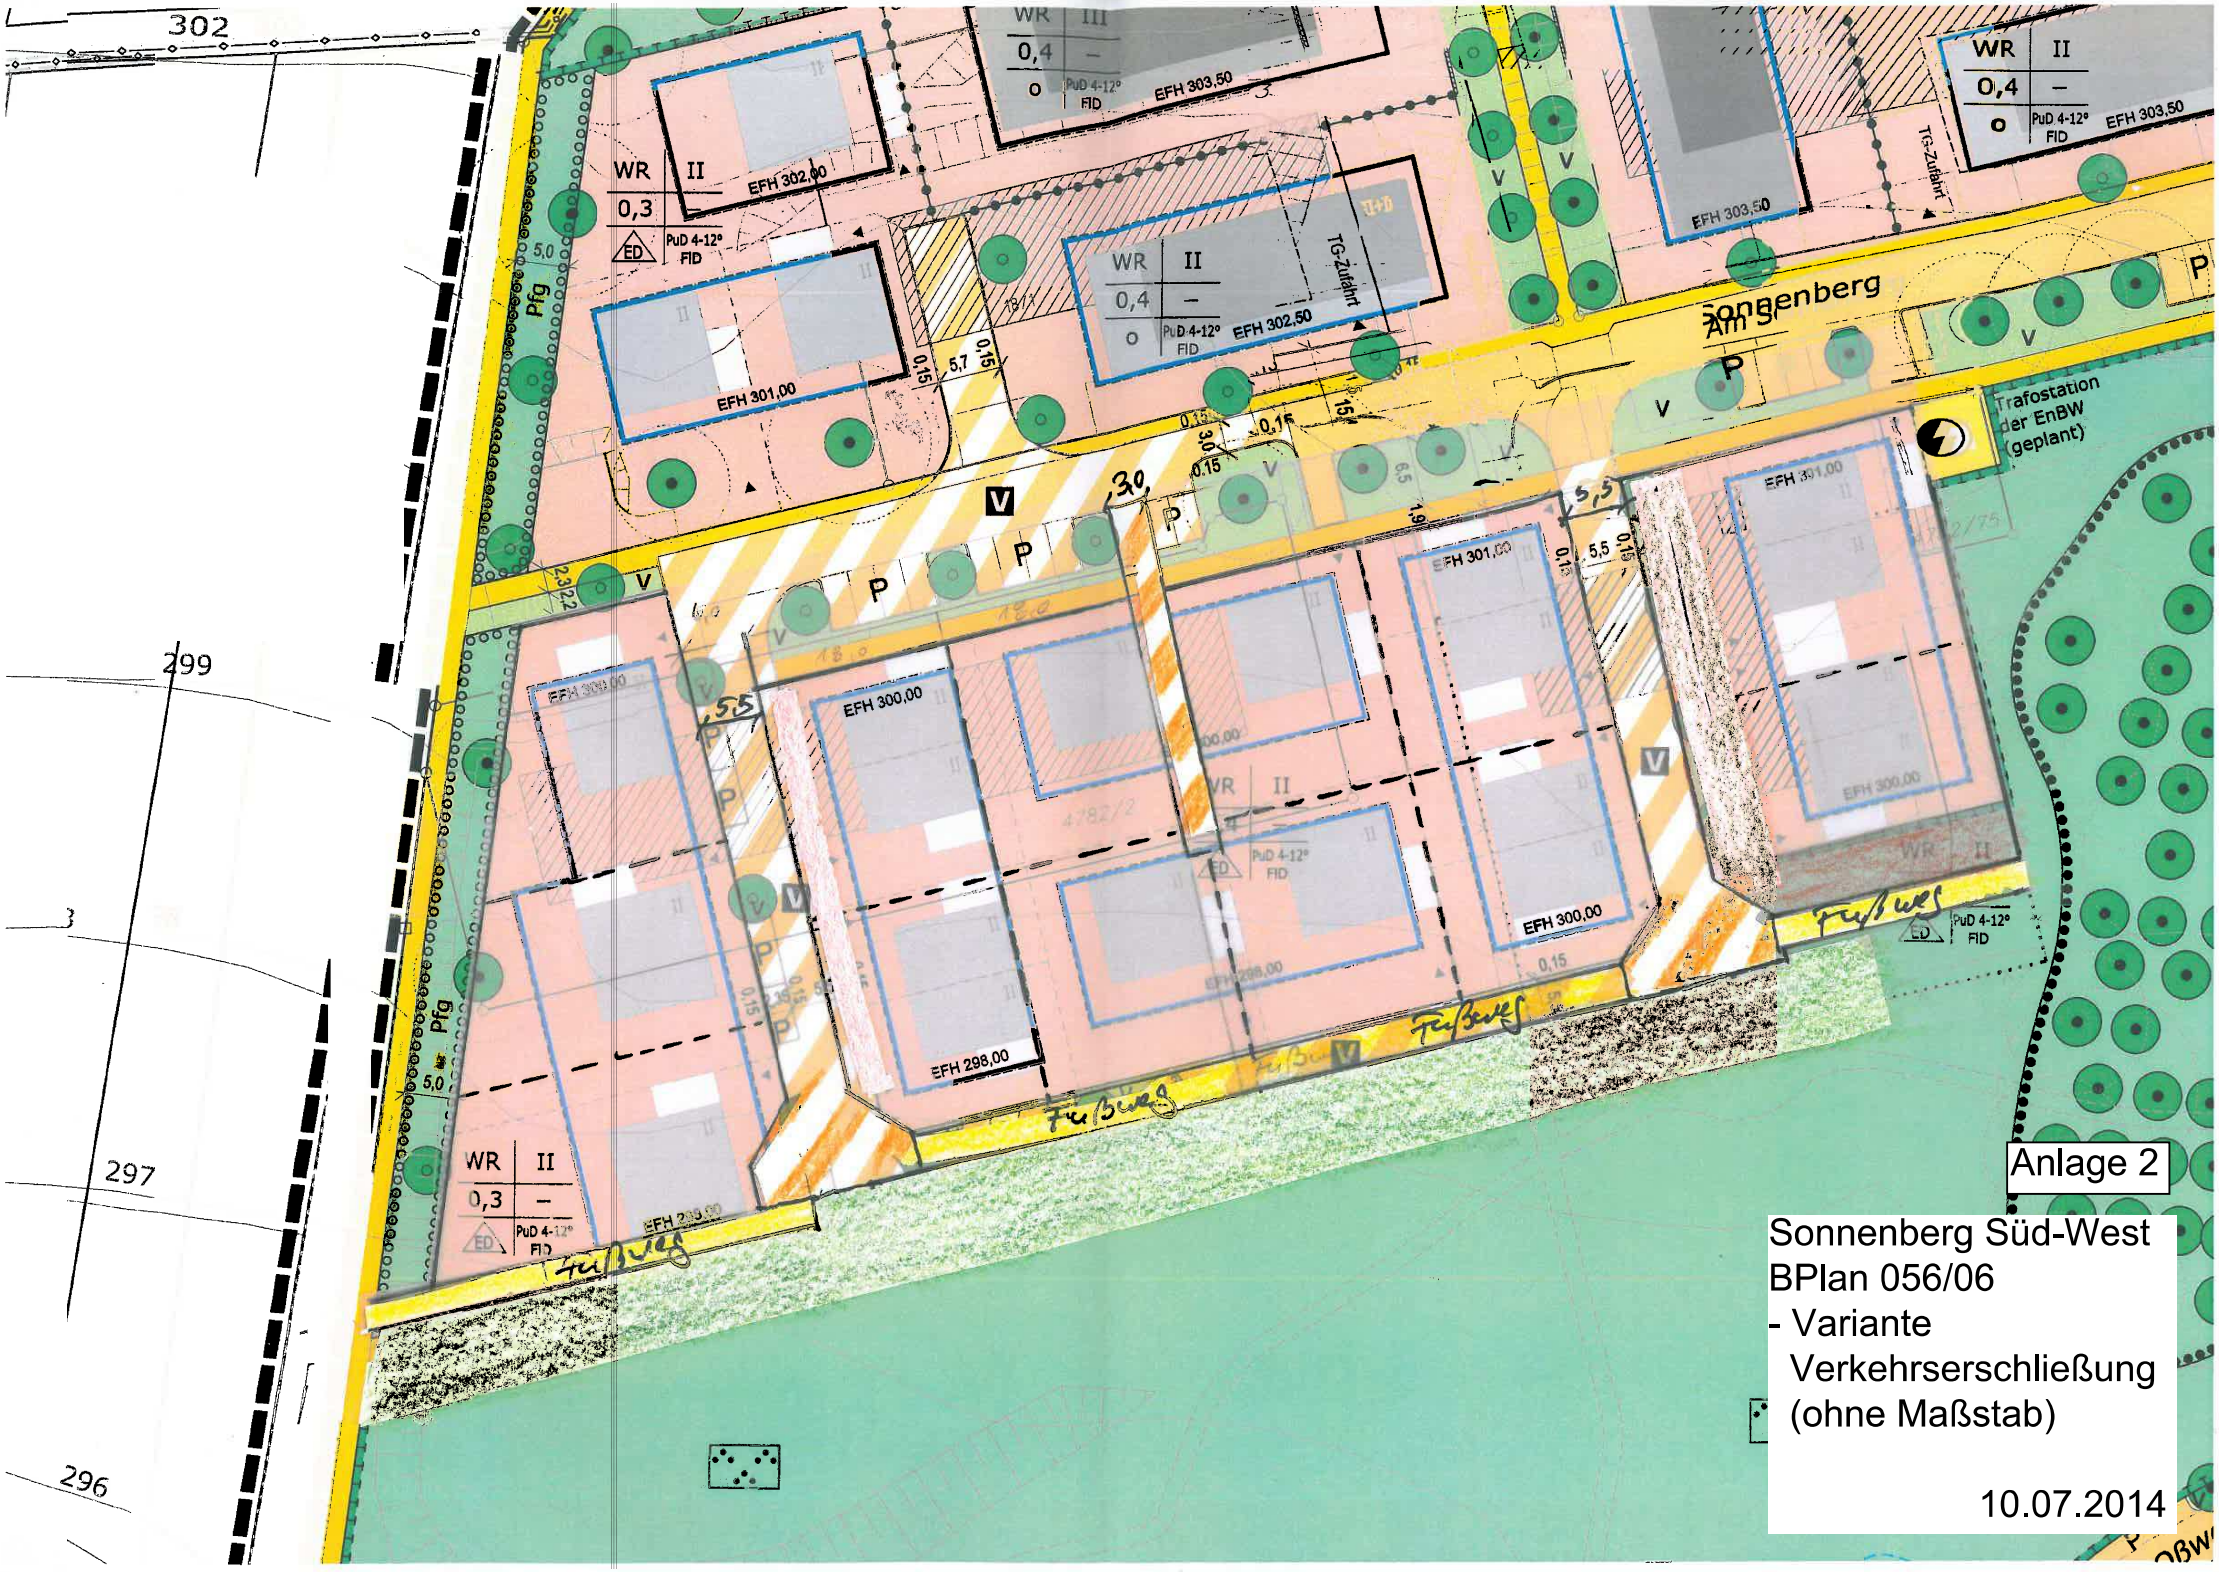
Anlage 2
Sonnenberg Süd-West
BPlan 056/06
- Variante
Verkehrserschließung
(ohne Maßstab)
10.07.2014
Am Sonnenberg
Trafostation der EnBW (geplant)
TG-Zufahrt
EFH 303,50
EFH 302,50
EFH 302,00
EFH 301,00
EFH 300,00
EFH 298,00
WR II
0,4
0,3
PuD 4-12°
FID
Pfg
Fußweg
302
299
297
296