

Wohnen in der Gartenstrasse  
 2 Wohnhäuser  
 mit 10 Wohneinheiten  
 Pl. Nr. 2702  
 71631 Ludwigsburg  
 71631 Ludwigsburg

Bauherr

**SCHÖNERWOHNEN**

Schöne Wohnen  
 Bauunternehmer GmbH  
 71631 Ludwigsburg

Fon 0714107 303.0  
 Fax 0714107 303.99



Planung


Hans Hartmann  
 Dipl.-Ing. (Arch.)  
 Freie Architekten  
 Partner  
 Freischtrasse 6  
 71631 Ludwigsburg  
 Fon 0714107 103.0  
 Fax 0714107 103.20  
 E-Mail: h.hartmann@hfp.de  
 Web: www.hfp.de

**Schnitt 1-1 / 2-2**


Maßstab: 1:100  
 Datum: 06.09.2014

Projekt-Nr.: 1811  
 Plan-Nr.: 408

K88 - 603 / 700 (3.47m)

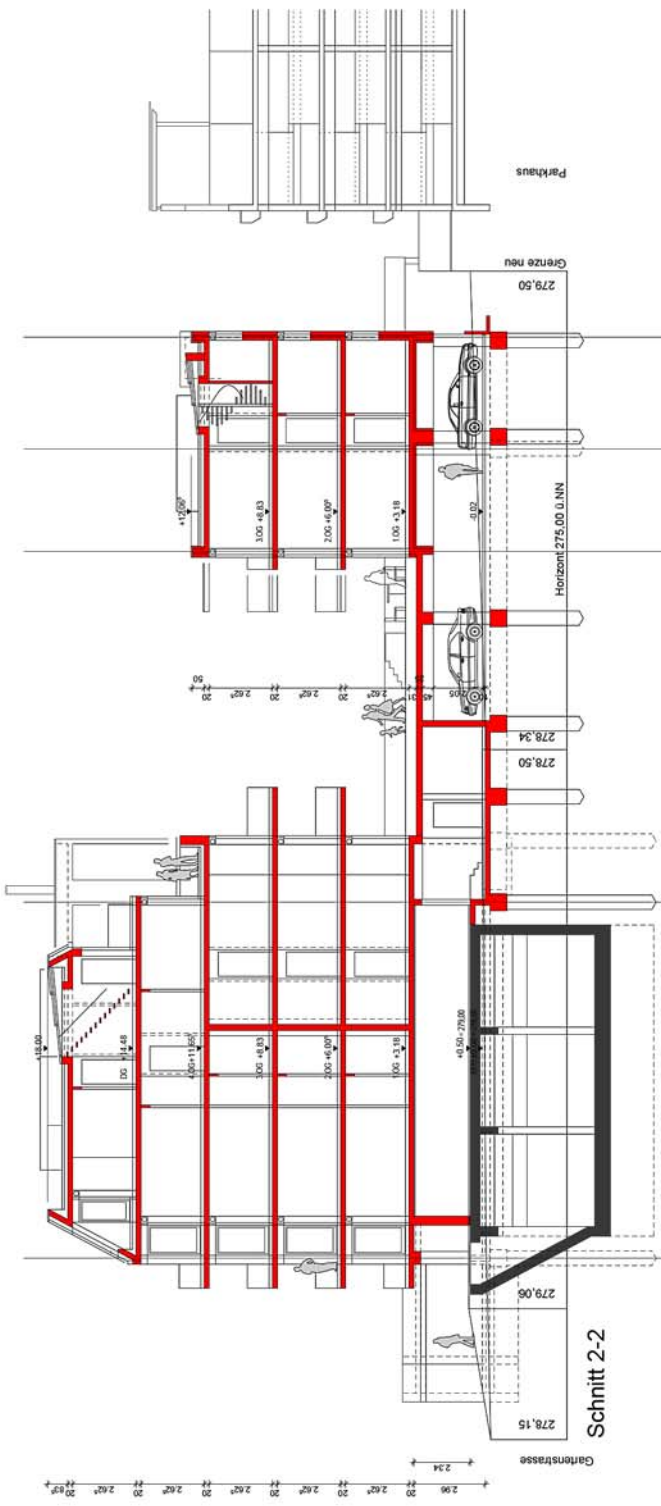

**Schnitt 2-2**

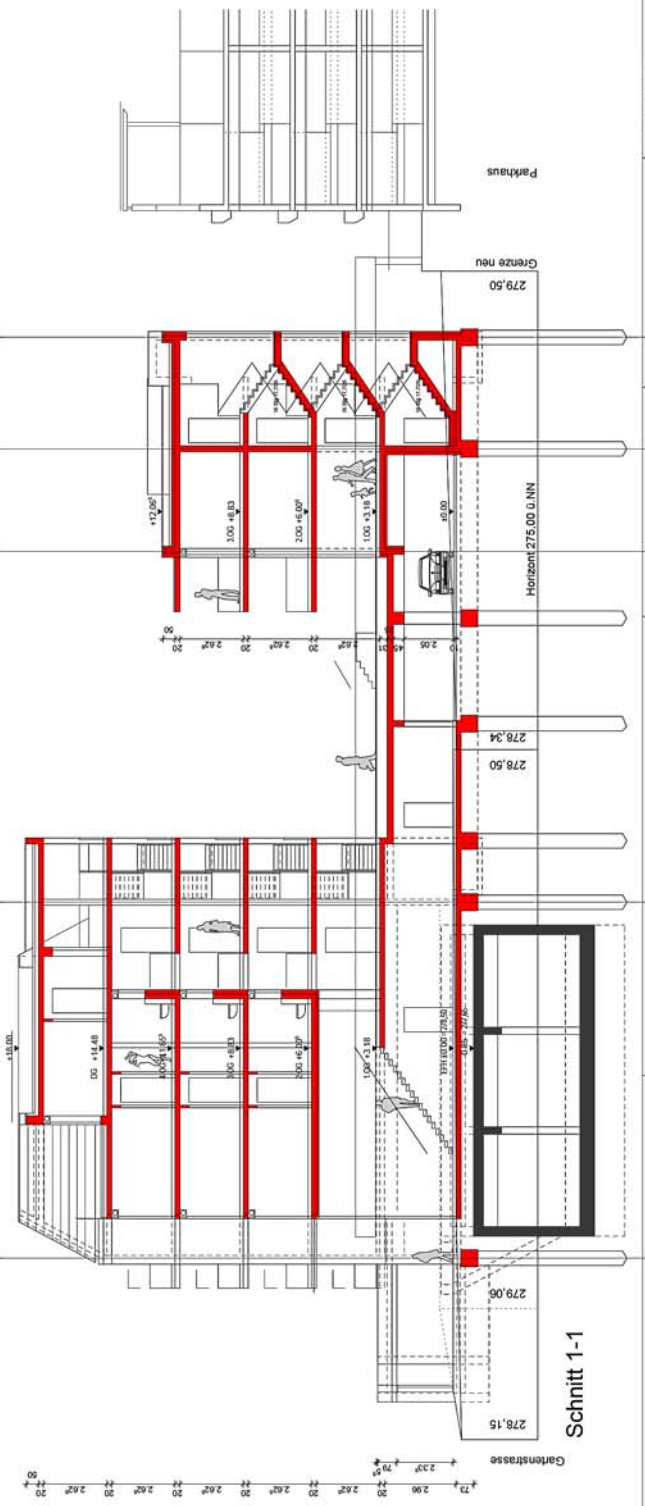

**Schnitt 1-1**