


- Boden**
- A-s Anstrich schwarz
 - DoBo Doppelboden
 - Fli Fliesen PA98
 - GA Gußasphalt
 - HoBo+T Hohlrumboden + Teppich
 - Lino-s Linoleum, schwarz
 - SB-s Sichtbeton, schwarz eingefärbt
- Wand**
- Aku Akustikverkleidung
 - Fli.th Fliesen PA98 türhoch
 - FSp Fliesenspiegel 60cm
 - GK-w Gipskarton, weiß
 - g+g-s geschpeltelt und gespritzt, schwarz
 - g+g-w geschpeltelt und gespritzt, weiß
 - KS-MW KS-Mauerwerk
 - Pu-w Putz, weiß
 - Pu-hg Putz, hellgrau
 - Pu-N892 Putz, Farbton Aussenwand
 - SB Sichtbeton
 - SM Sichtmauerwerk Klinker
 - SIB Stahlbeton
 - ub unbehandelt
- Decke**
- Aku Akustikdecke Ecophon Sombra DS
 - FB90 Fireboard F90
 - GK abgehängte Gipskarton, weiß
 - g+g-w geschpeltelt und gespritzt, weiß
 - g+g-s geschpeltelt und gespritzt, schwarz
 - Pu-w Putz, weiß
 - SB Sichtbeton
 - SB-s Sichtbeton, schwarz eingefärbt
 - ub unbehandelt

# 1.6	# 1.7	# 1.8	# 1.9	# 1.13
Raum Technik	Raum Akten	Raum Teeküche	Raum WC-Nord	Raum Treppenh.
F qm 4.44	F qm 6.47	F qm 4.2	F qm 3.8	F qm 25.4
U m 8.44	U m 10.28	U m 8.2	U m 7.9	U m 14.2
Boden 1.3.2 DoBo	Boden 1.3.2 HoBo	Boden 1.3.4 Fli	Boden 1.3.4 Fli	Boden 1.5.2 GA/SB-
Wand Pu-w	Wand Pu-w	Wand Pu-w/FSp	Wand Fli.th	Wand Pu-N892/SB
Decke Pu-w	Decke Pu-w	Decke GK	Decke GK	Decke GK

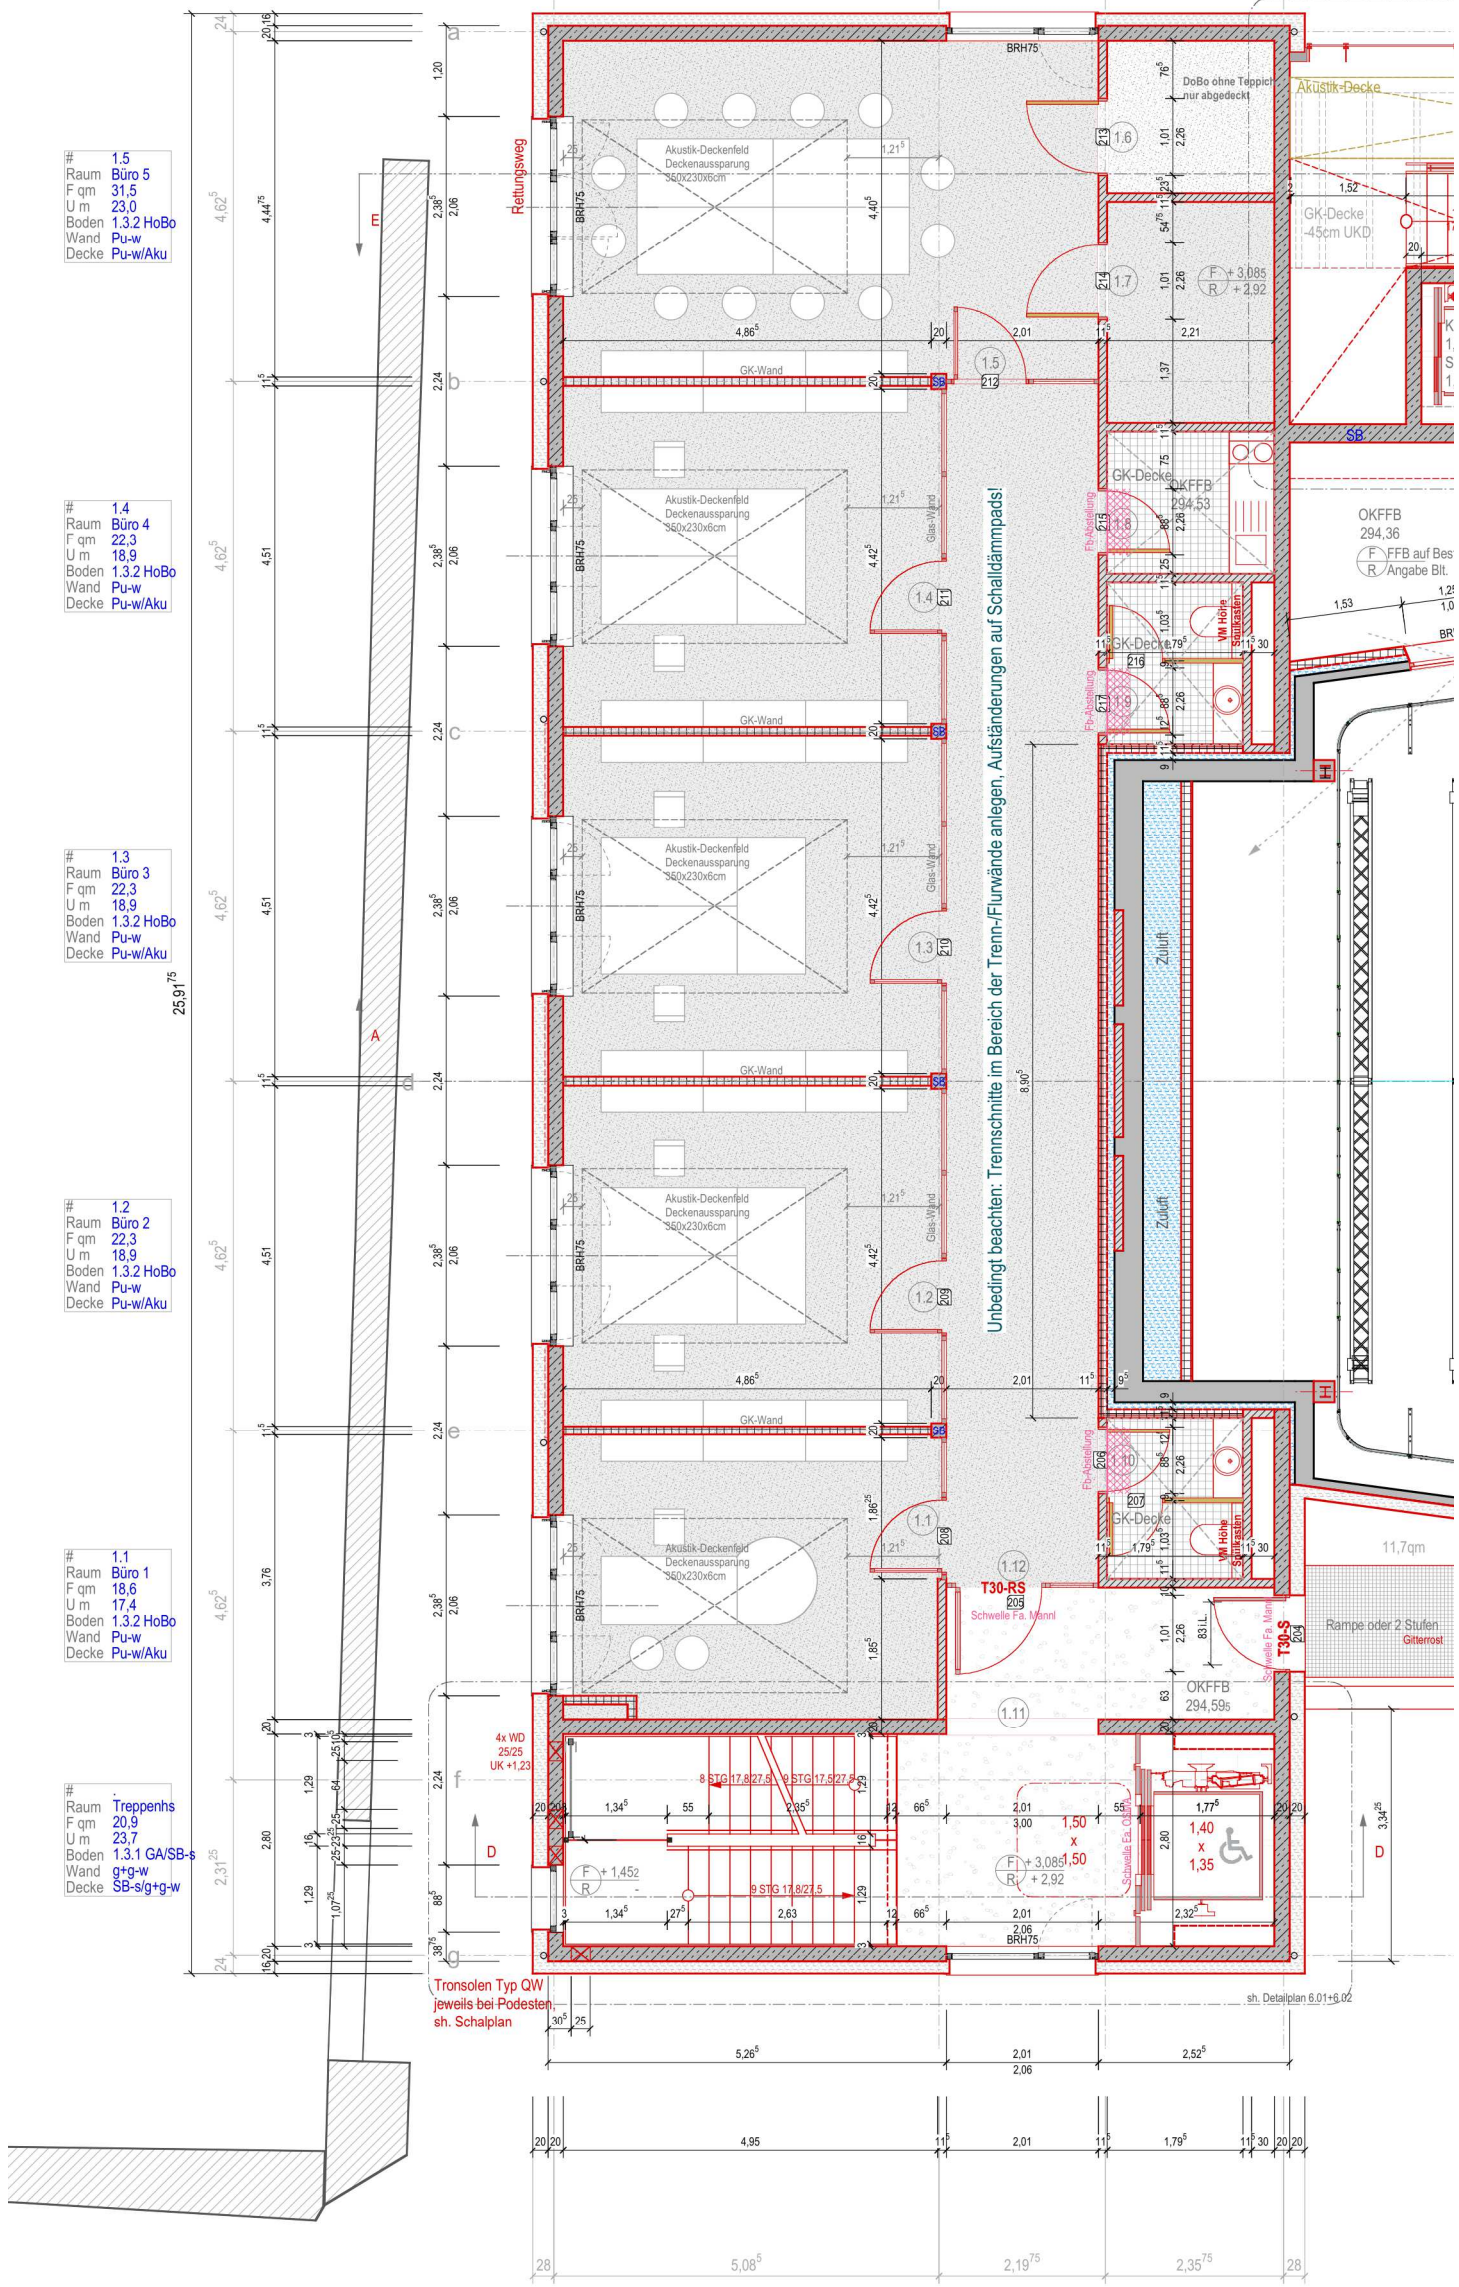

# 1.5	Raum Büro 5
F qm 31.5	U m 23.0
Boden 1.3.2 HoBo	Wand Pu-w
Decke Pu-w/Aku	

# 1.4	Raum Büro 4
F qm 22.3	U m 18.9
Boden 1.3.2 HoBo	Wand Pu-w
Decke Pu-w/Aku	

# 1.3	Raum Büro 3
F qm 22.3	U m 18.9
Boden 1.3.2 HoBo	Wand Pu-w
Decke Pu-w/Aku	

# 1.2	Raum Büro 2
F qm 22.3	U m 18.9
Boden 1.3.2 HoBo	Wand Pu-w
Decke Pu-w/Aku	

# 1.1	Raum Büro 1
F qm 18.6	U m 17.4
Boden 1.3.2 HoBo	Wand Pu-w
Decke Pu-w/Aku	

#	Raum Treppenh.
F qm 20.9	U m 23.7
Boden 1.3.1 GA/SB-	Wand g+g-w
Decke SB-s/g+g-w	

#	Raum Aufzug	# 1.12	Raum Bürofür	# 1.11	Raum Fluchttür	# 1.10	Raum WC-Süd
F qm 5.1	F qm 31.7	F qm 7.5	F qm 3.8	F qm 7.5	F qm 3.8	F qm 3.8	F qm 3.8
U m 6.4	U m 35.6	U m 12.1	U m 7.9	U m 12.1	U m 7.9	U m 7.9	U m 7.9
Boden ub	Boden 1.3.2 HoBo	Boden 1.3.1 GA	Boden 1.3.4 Fli	Boden 1.3.1 GA	Boden 1.3.4 Fli	Boden 1.3.4 Fli	Boden 1.3.4 Fli
Wand ub	Wand GK/Pu-w	Wand Pu-w/g+g-w	Wand Fli.th	Wand Pu-w/g+g-w	Wand Fli.th	Wand Fli.th	Wand Fli.th
Decke .	Decke Pu-w	Decke g+g-w	Decke GK	Decke g+g-w	Decke GK	Decke GK	Decke GK