

- Boden**
- A-s Anstrich schwarz
 - DoBo Doppelboden
 - Fli Fliesen PA98
 - GA Gußasphalt
 - HoBo+T Hohlraumboden + Teppich
 - Lino-s Linoleum, schwarz
 - SB-s Sichtbeton, schwarz eingefärbt

- Wand**
- Aku Akustikverkleidung
 - Fli.th Fliesen PA98 türhoch
 - FSp Fliesenspiegel 60cm
 - GK-w Gipskarton, weiß
 - g+g-s gespachtelt und gespritzt, schwarz
 - g+g-w gespachtelt und gespritzt, weiß
 - KS-MWw KS-Mauerwerk
 - Pu-w Putz, weiß
 - Pu-hg Putz, hellgrau
 - Pu-N892 Putz, Farbton Aussenwand
 - SB Sichtbeton
 - SM Sichtmauerwerk Klinker
 - SIB Stahlbeton
 - ub unbehandelt

- Decke**
- Aku Akustikdecke Ecophon Sombra DS
 - FB90 Fireboard F90
 - GK abgehängte Gipskarton, weiß
 - g+g-w gespachtelt und gespritzt, weiß
 - g+g-s gespachtelt und gespritzt, schwarz
 - Pu-w Putz, weiß
 - SB Sichtbeton
 - SB-s Sichtbeton, schwarz eingefärbt
 - ub unbehandelt

# 2.6	# 2.7	# 2.8	# 2.9
Raum Technik	Raum Akten	Raum Teeküche	Raum WC-Nord
F qm 4,09	F qm 3,69	F qm 3,8	F qm 4,8
U m 8,44	U m 8,03	U m 8,2	U m 13,3
Boden 1.3.2 DoBo	Boden 1.3.2 HoBo	Boden 1.3.4 Fli	Boden 1.3.4 Fli
Wand Pu-w	Wand Pu-w	Wand Pu-w/FSp	Wand Fli.th
Decke Pu-w	Decke Pu-w	Decke GK	Decke GK

2.5
Raum Büro 10
F qm 31,0
U m 23,0
Boden 1.3.2 HoBo
Wand Pu-w
Decke Pu-w/Aku


2.4
Raum Büro 9
F qm 22,0
U m 18,9
Boden 1.3.2 HoBo
Wand Pu-w
Decke Pu-w/Aku

2.3
Raum Büro 8
F qm 22,0
U m 18,9
Boden 1.3.2 HoBo
Wand Pu-w
Decke Pu-w/Aku

2.2
Raum Büro 7
F qm 22,0
U m 18,9
Boden 1.3.2 HoBo
Wand Pu-w
Decke Pu-w/Aku

2.1
Raum Büro 6
F qm 18,4
U m 17,4
Boden 1.3.2 HoBo
Wand Pu-w
Decke Pu-w/Aku

Raum Treppenh.
F qm 20,9
U m 23,7
Boden 1.3.1 GA/SB-s
Wand g+g-w
Decke SB-s/g+g-w

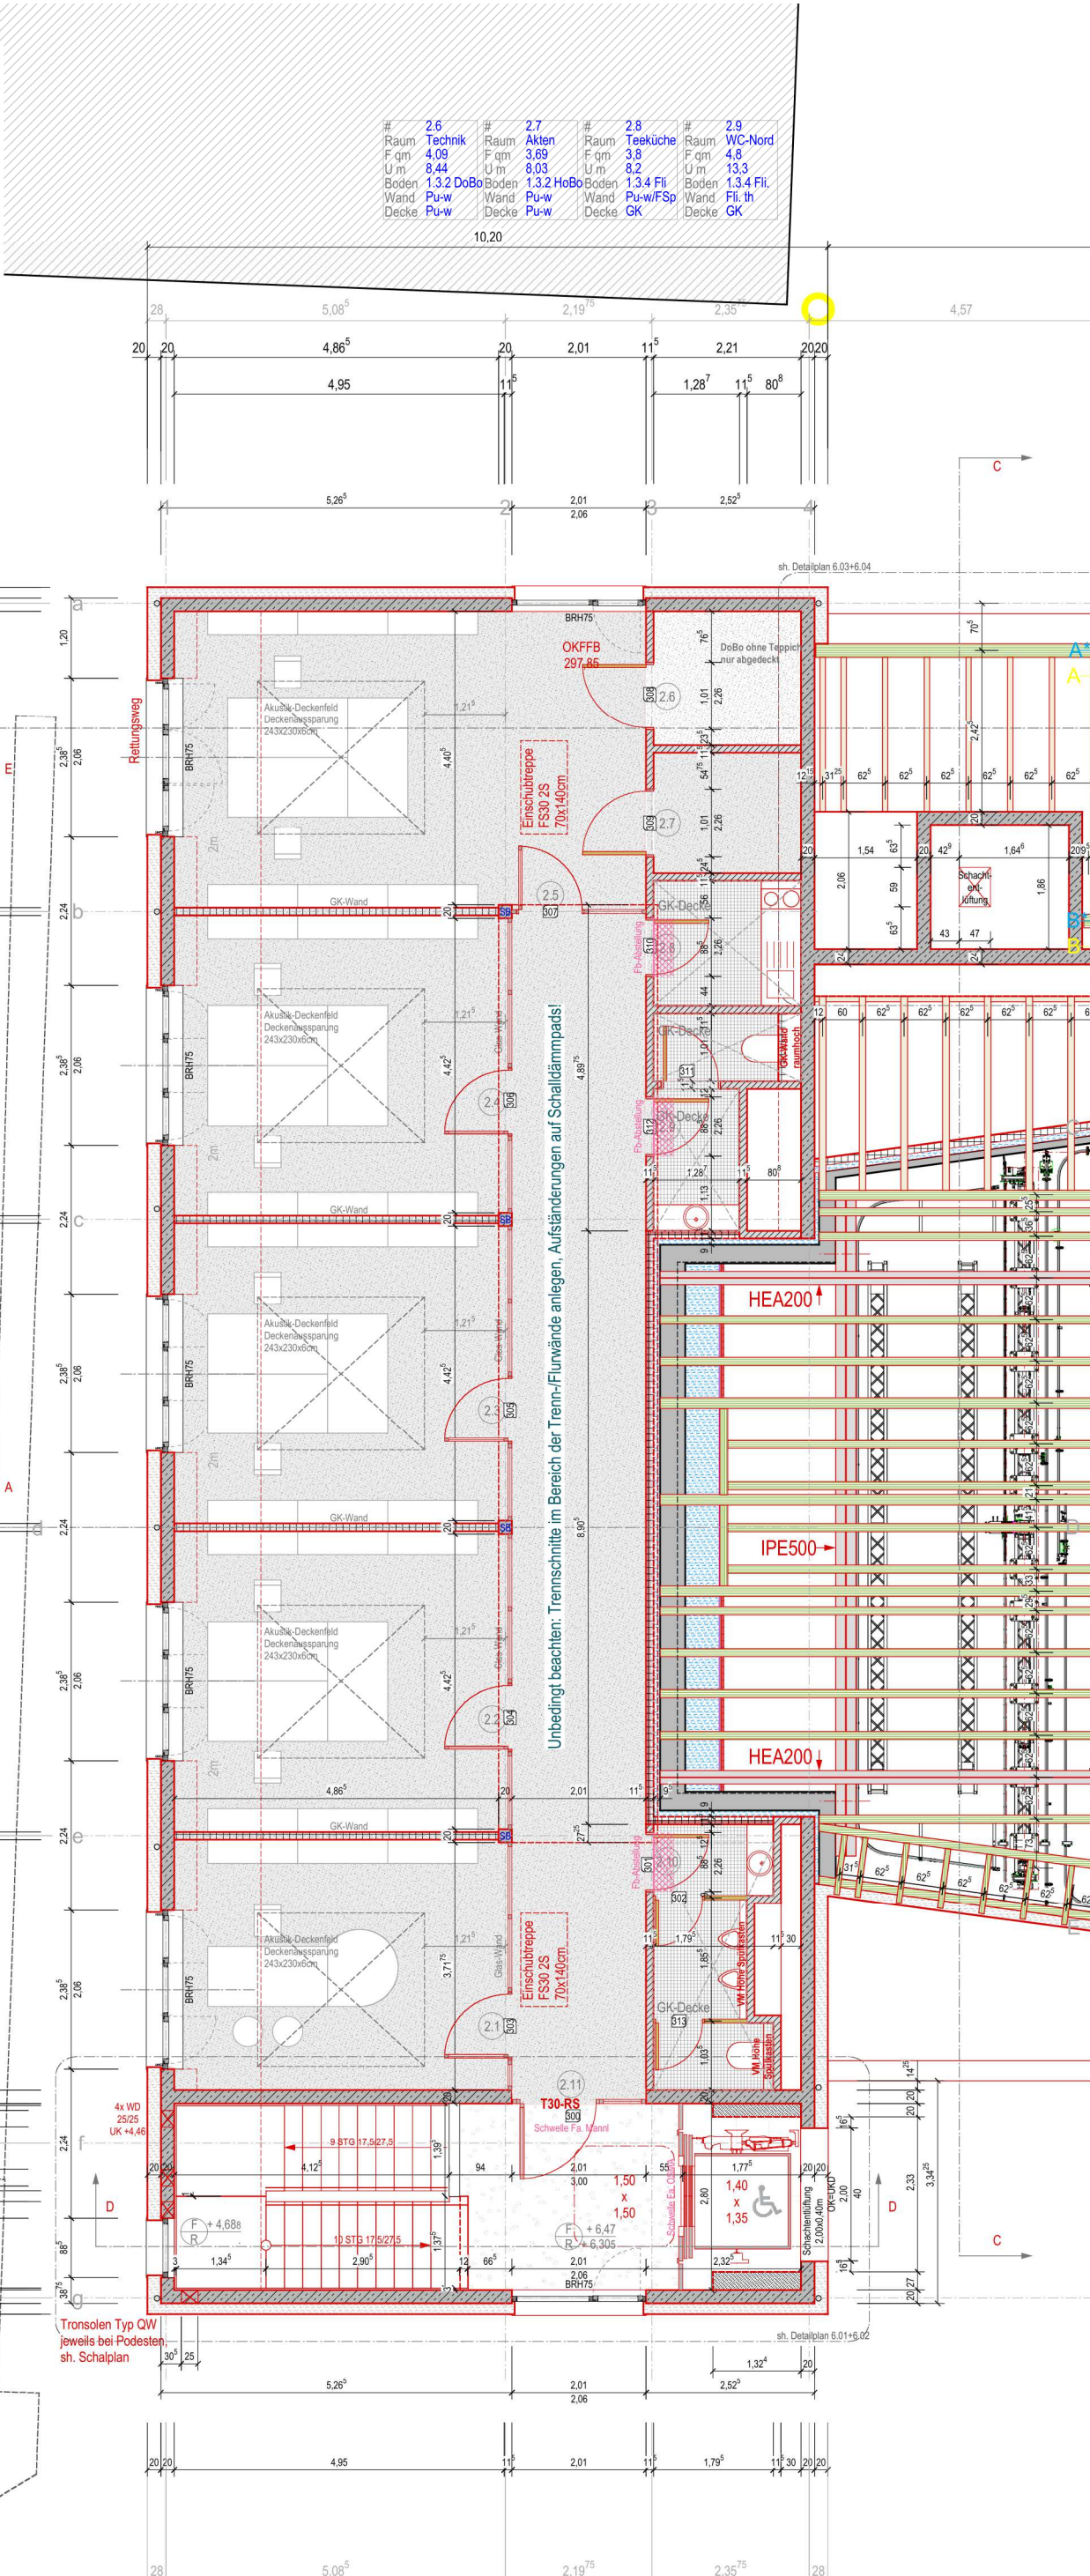

# 2.11	# 2.10
Raum Büroflur	Raum WC-Süd
F qm 35,4	F qm 6,3
U m 39,3	U m 12,5
Boden 1.3.2 HoBo	Boden 1.3.4 Fli
Wand GK/Pu-w	Wand Fli.th
Decke Pu-w	Decke GK

Tronsolen Typ QW jeweils bei Podesten sh. Schalplan

Unbedingt beachten: Trennschnitte im Bereich der Trenn-Flurwände anlegen, Aufständungen auf Schaltdämmplatt!

sh. Detailplan 6.03+6.04

sh. Detailplan 6.01+6.02