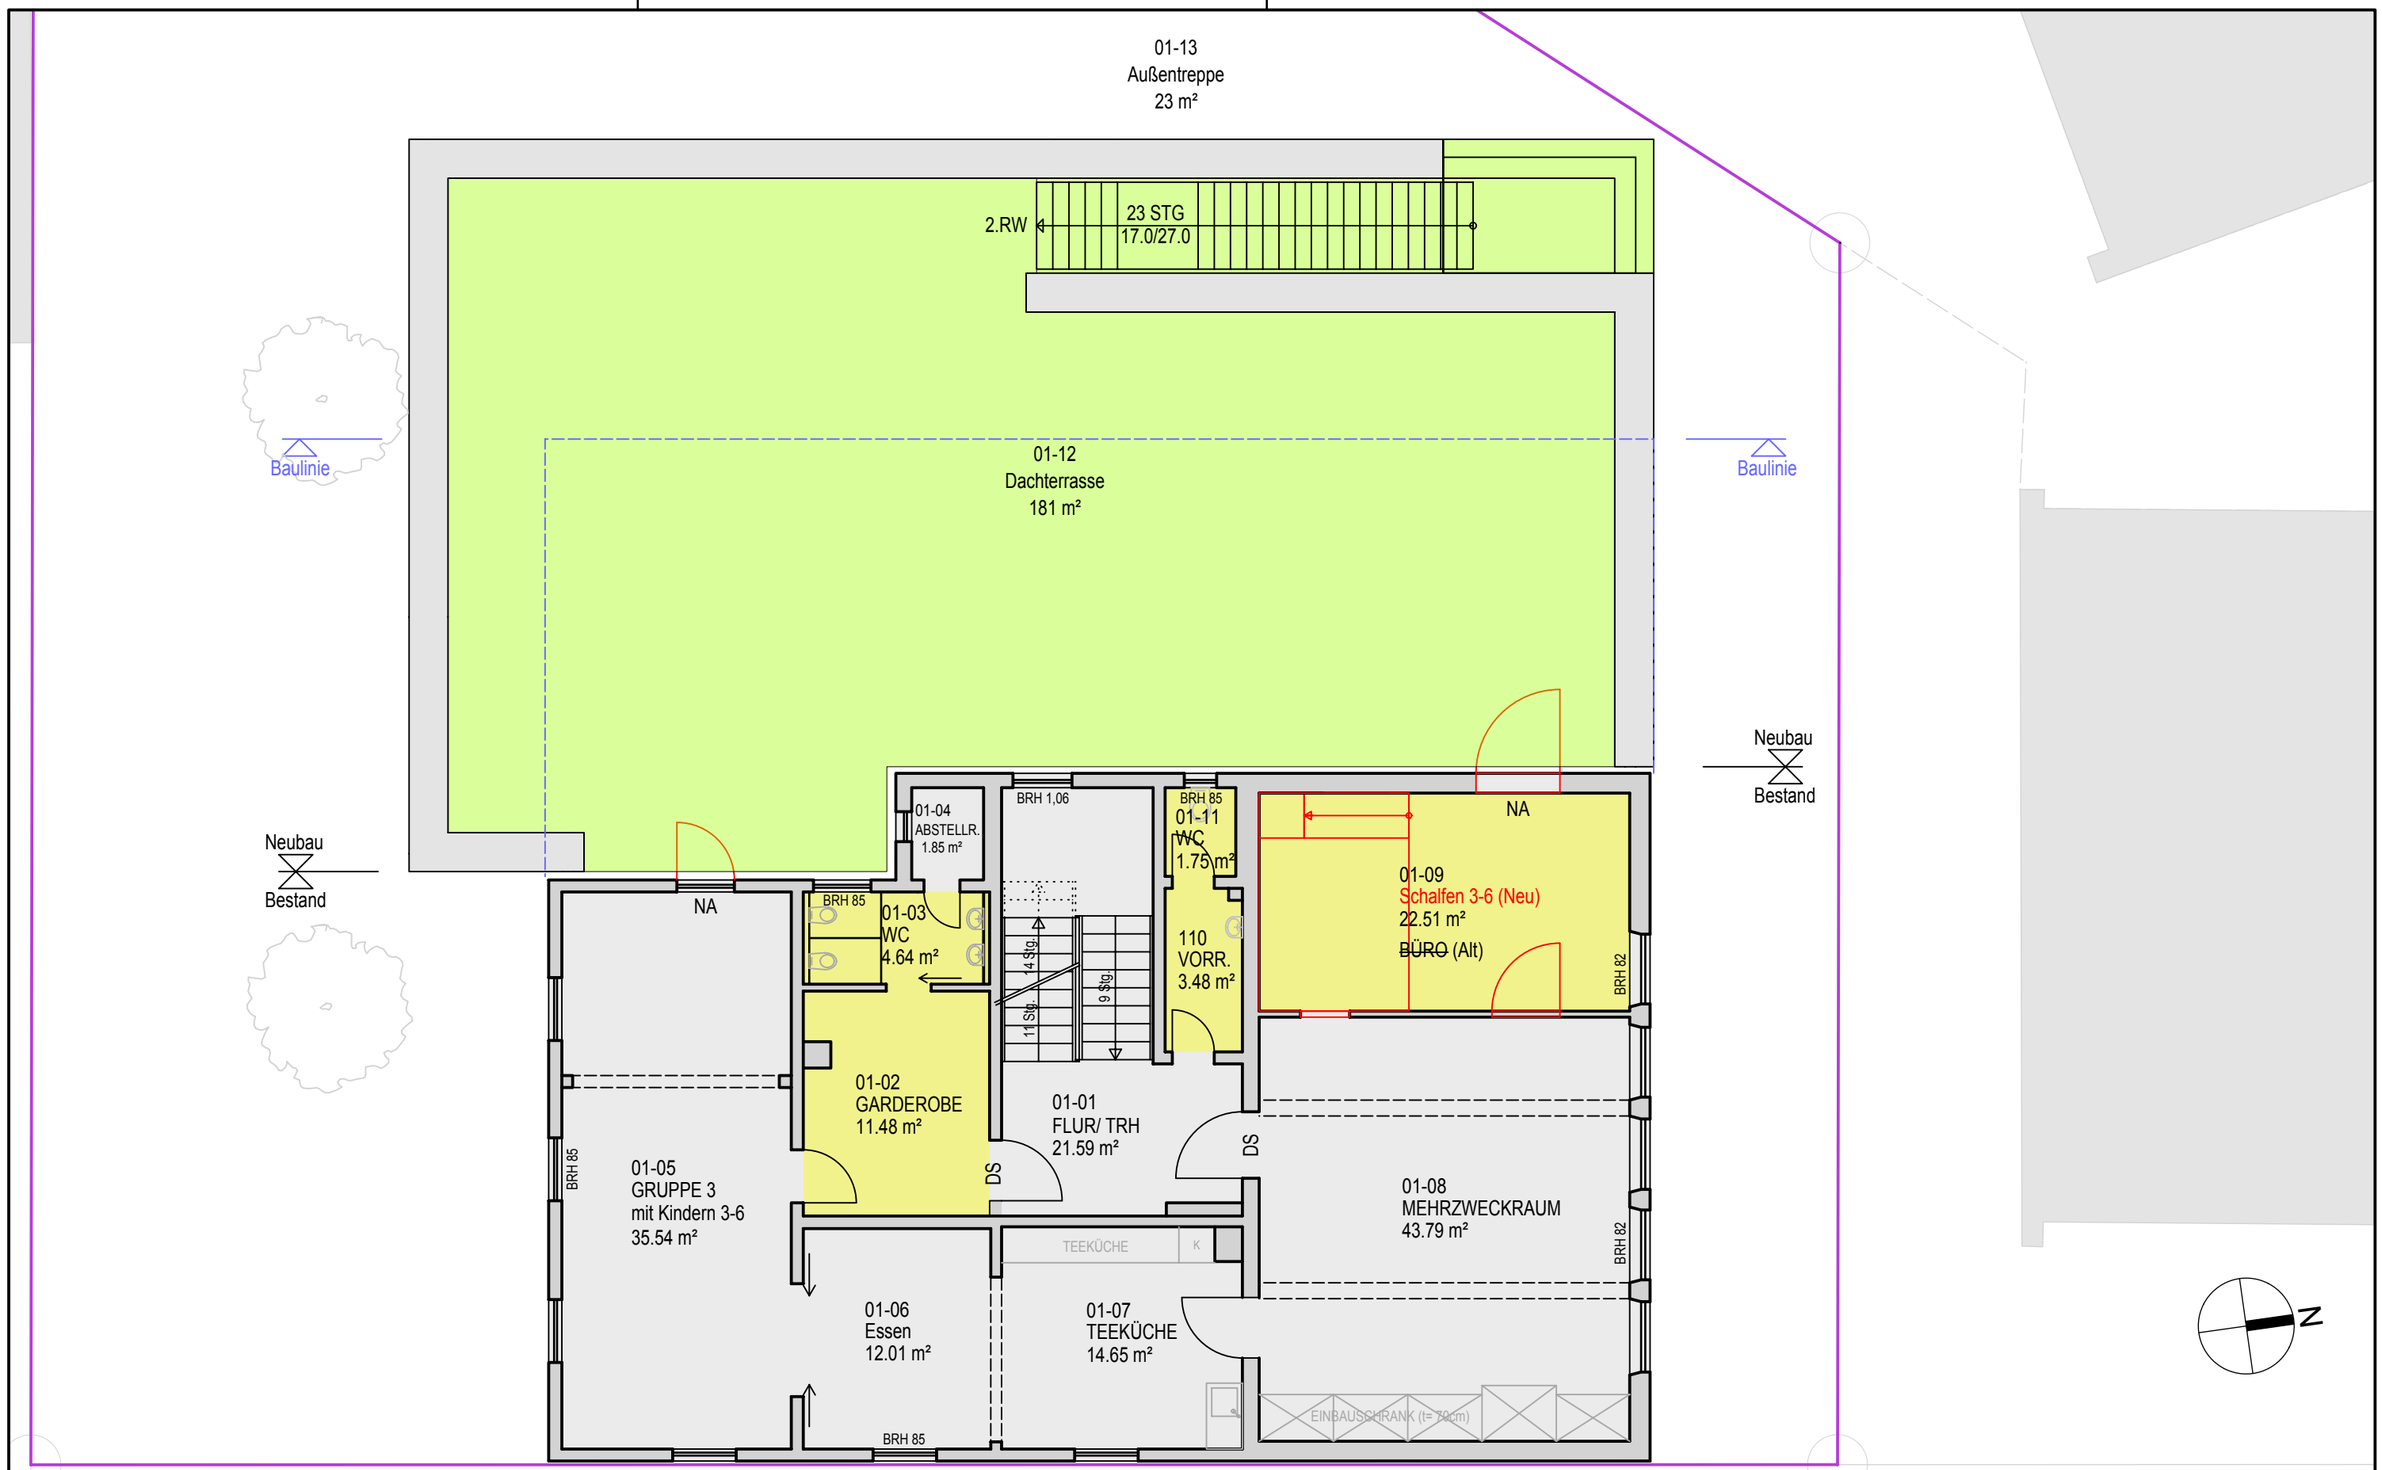

Bestand

Neubau

Umbau / Teilsanierung Kita Bestand

Umnutzung Wohnung DG zu Büro / Mitarbeiterräume Kita

LUDWIGSBURG

Projekt
Evangelischer Kindergarten, Stammheimer Straße 8, 71636 Ludwigsburg

Planinhalt
Ersatzbau - Flächenzusammenstellung 1.Obergeschoss

Objekt / Projekt Nr. 262 / 2013-01
Plan-Nr. 65 - 014 Index -
Maßstab 1:100
Gefertigt cr / -
Datum 15.09.2014

Hochbau und Gebäudewirtschaft Mathildenstraße 21 71638 Ludwigsburg Tel. 07141 - 910 - 2513 Fax.07141 - 910 - 2762 e-mail. hochbau@ludwigsburg.de

H/B = 297 / 420 (0.12m²)

Allplan 2014